


SMĚR
TRUTNOV ←

SMĚR
HRONOV ↗

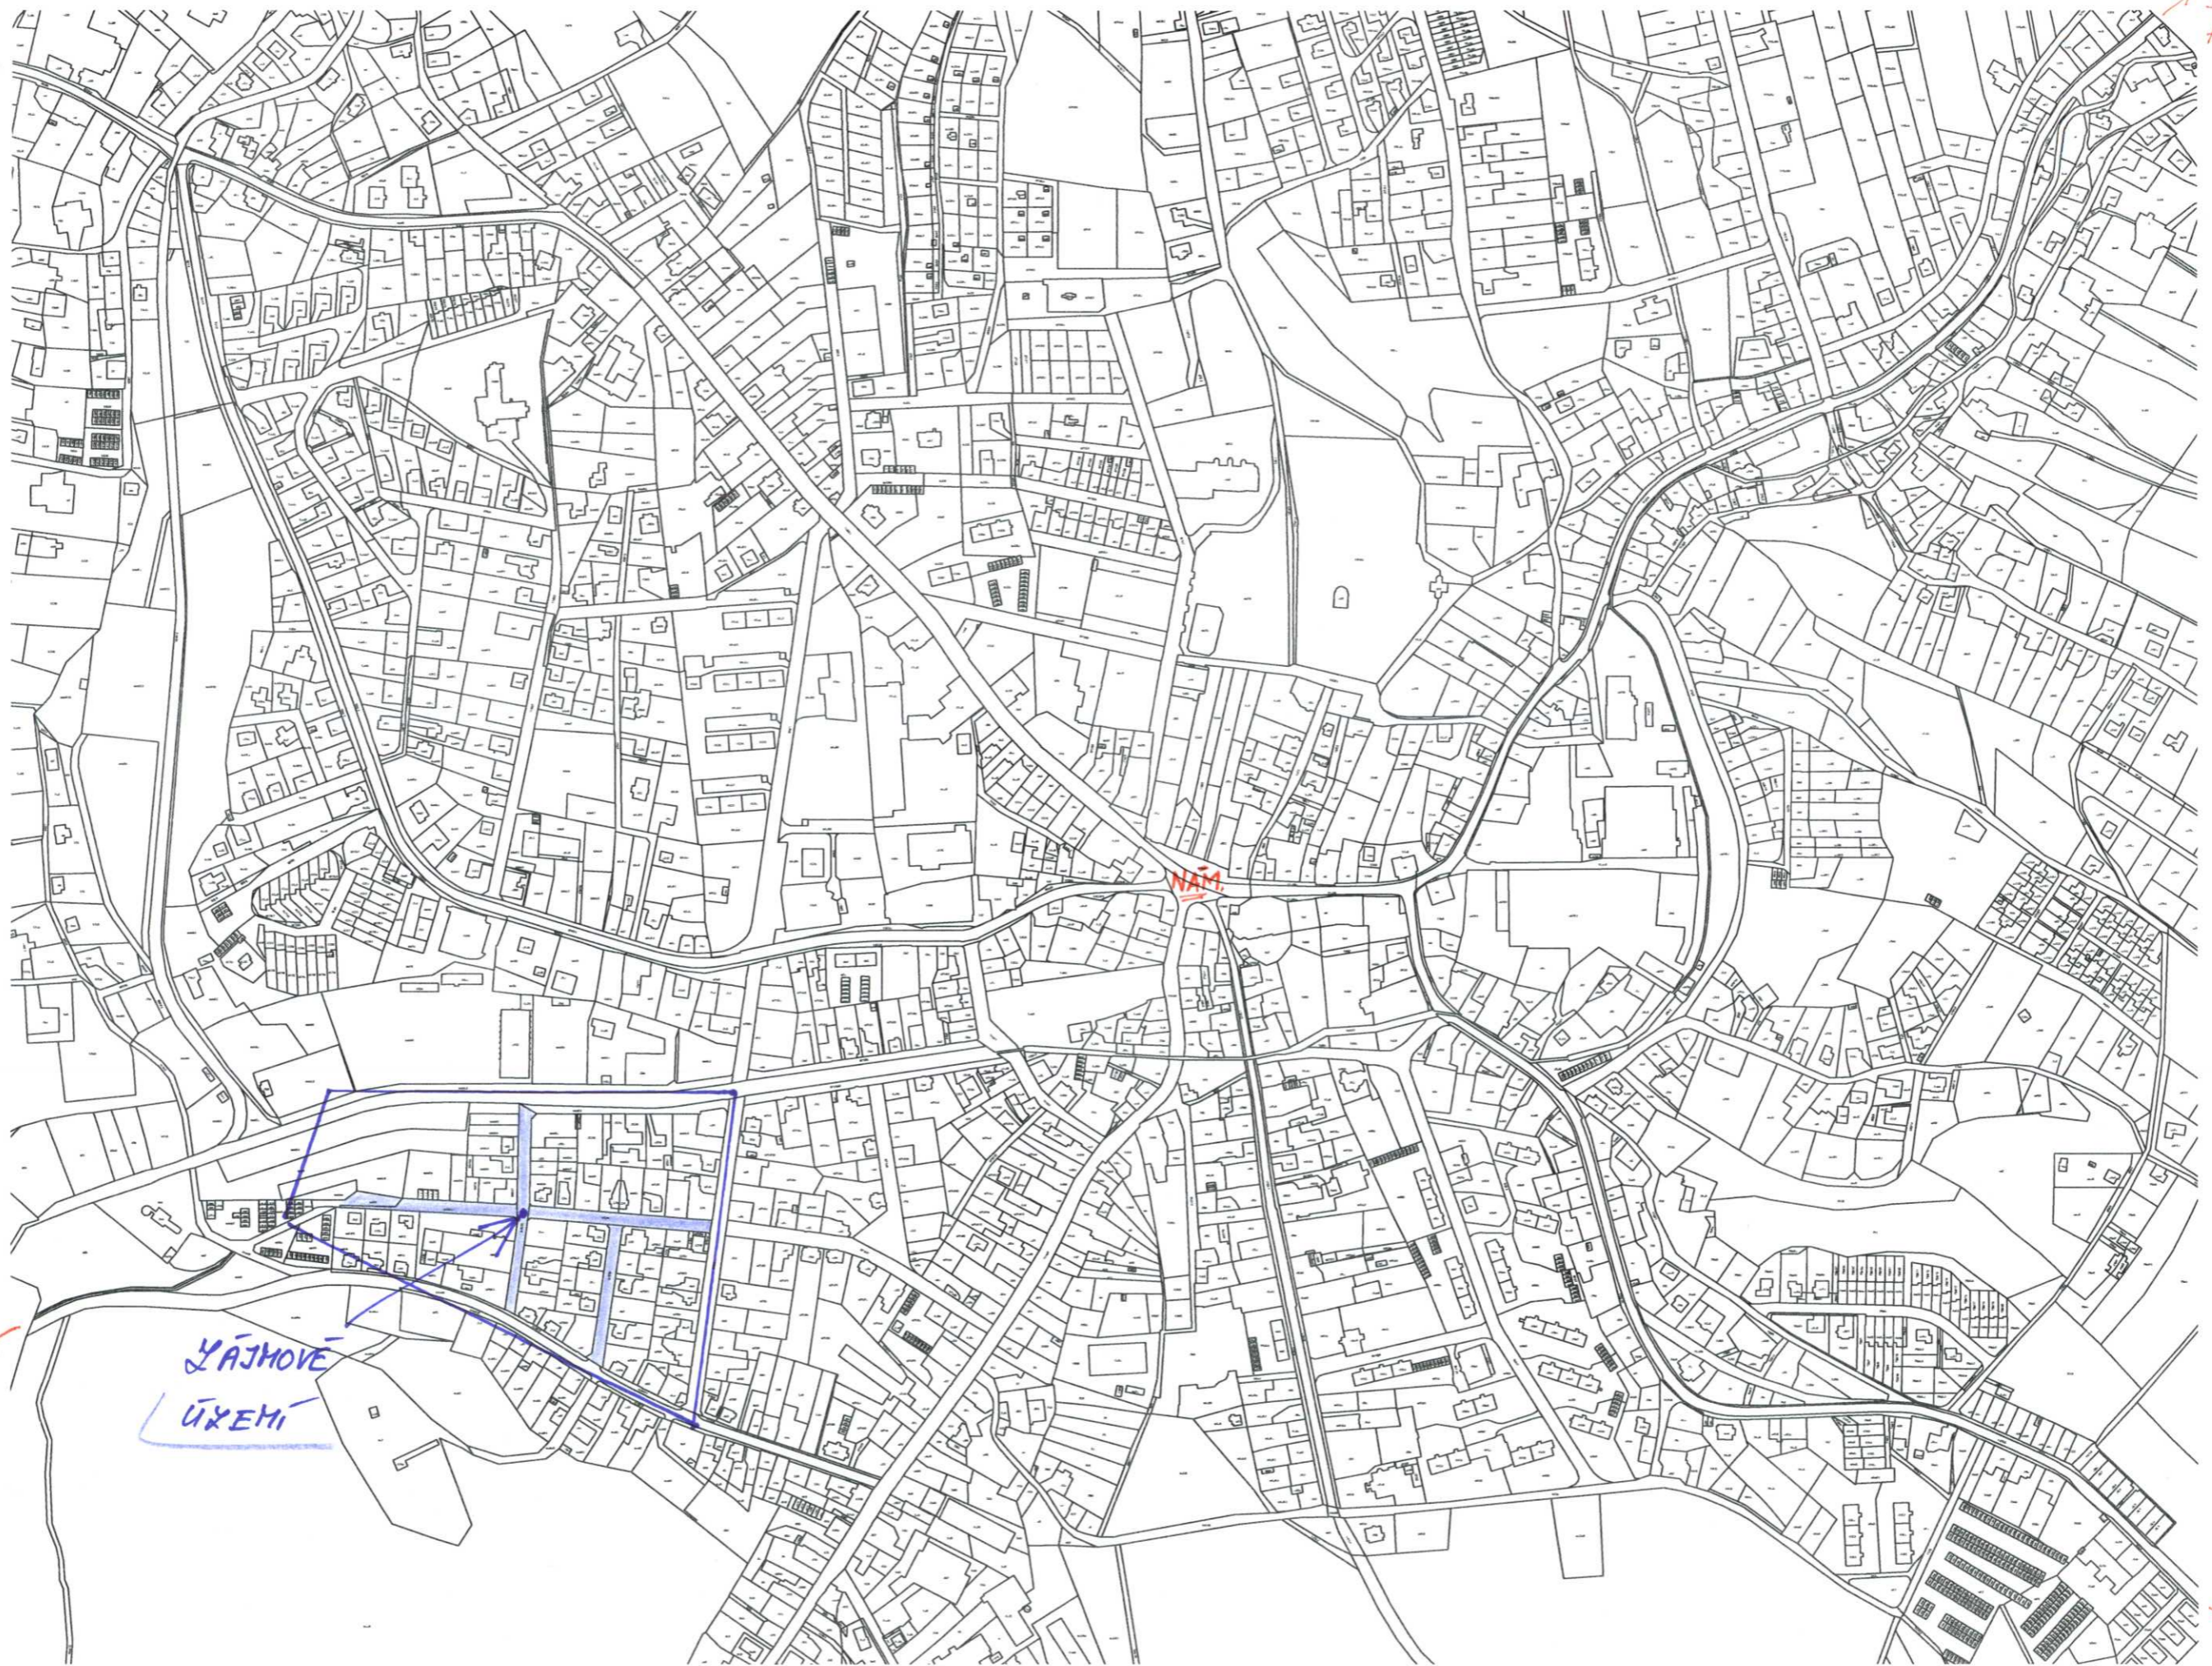

SMĚR
ČESKÁ SKALICE ←

KAJMOVÉ
ÚZEMÍ

SMĚR
NÁCHOV ↘

Měřítko 1 : 5000



SITUACE KAJMOVÉHO ÚZEMÍ - ČERVENÝ KAPTELEC