


LEGENDA:

- CYKLOTRASA VE STOPĚ STÁVAJÍCÍ MÍSTNÍ OBSLUŽNÉ KOMUNIKACE S OMEZENOU IAD – ŽIVICE (TDZ V)
- SAMOSTATNÁ CYKLISTICKÁ STEZKA NEBO CYKLISTICKÁ STEZKA A STEZKA PRO PĚŠÍ NA SPOLEČNÉM PROFILU, OBČASNÝ JEDNOTKOVÝ POJEZD MOTOROVÝCH VOZIDEL NA POVOLENÍ MÚ – ŽIVICE (TDZ VI)
- SAMOSTATNÁ CYKLISTICKÁ STEZKA NEBO CYKLISTICKÁ STEZKA A STEZKA PRO PĚŠÍ NA SPOLEČNÉM PROFILU – ŽIVICE (TDZ O)
- VAROVNÉ A HMATNÉ PÁSY ZE ZVUKOVÉ DLAŽBY (TDZ VI, O A CH)
- KOMUNIKACE PRO PĚŠÍ – VIBROLISOVANÁ DLAŽBA (TDZ CH)
- KOMUNIKACE PRO PĚŠÍ – KALENÝ ŠTĚRK (TDZ CH)
- OPRAVA VJEZDŮ A VSTUPŮ NA PARCELY, OPRAVA MANIPULAČNÍ RAMPY – VIBROLISOVANÁ DLAŽBA (TDZ VI)

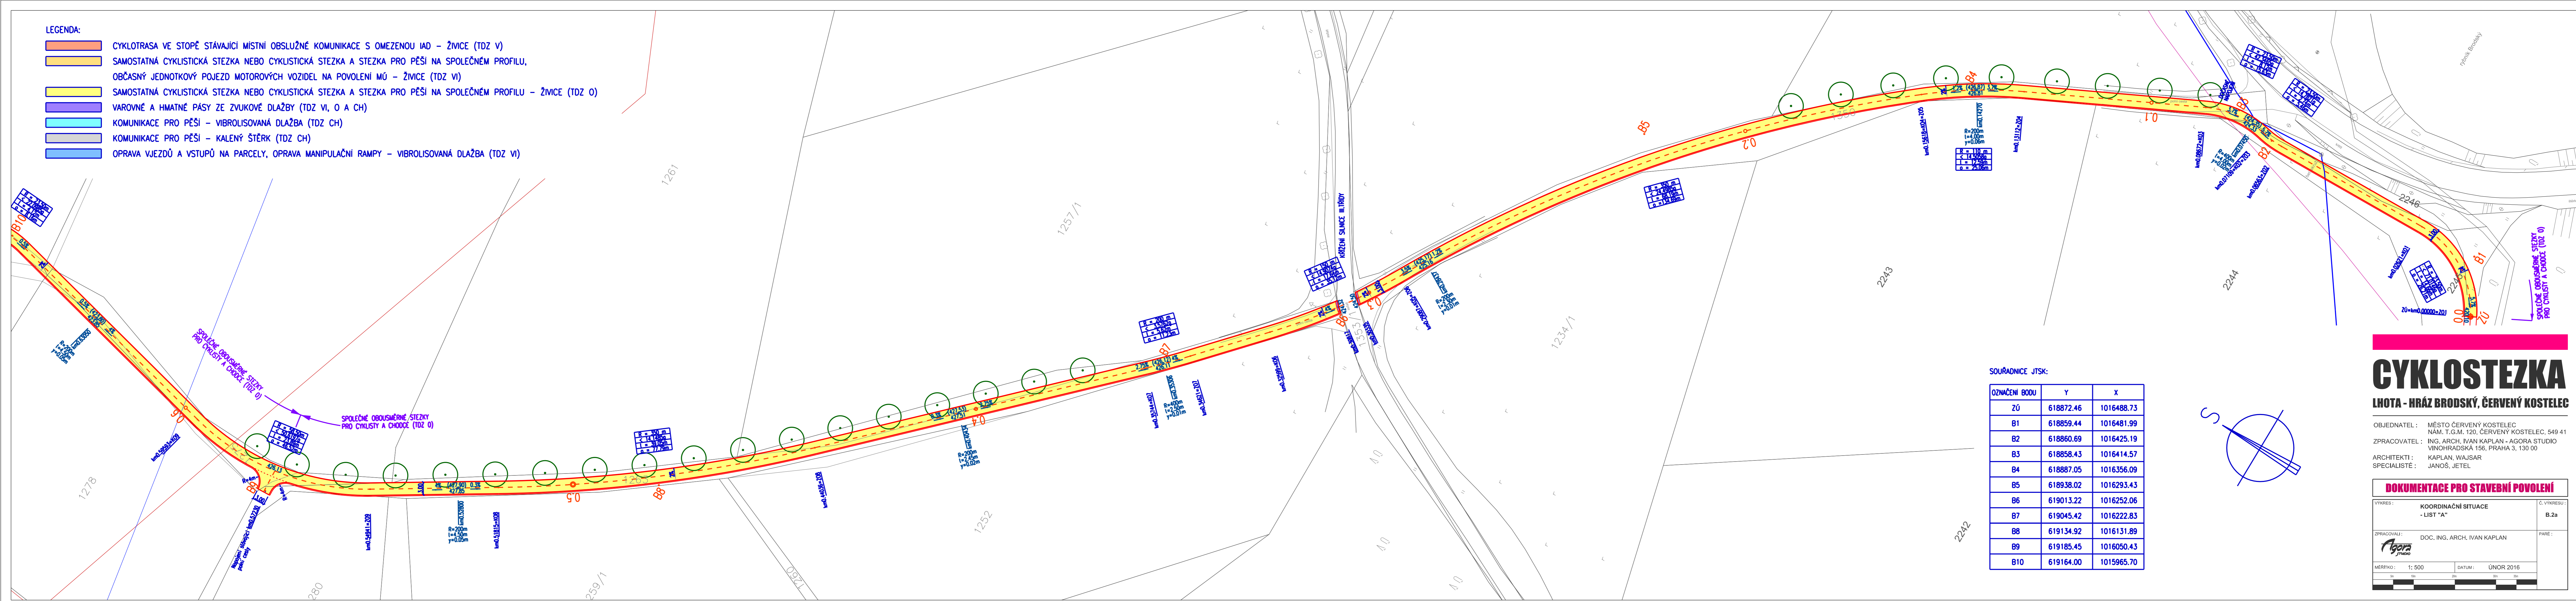

SOUŘADNICE JTSK:

OZNAČENÍ BODU	Y	X
Z0	618872.46	1016488.73
B1	618859.44	1016481.99
B2	618860.69	1016425.19
B3	618858.43	1016414.57
B4	618887.05	1016356.09
B5	618938.02	1016293.43
B6	619013.22	1016252.06
B7	619045.42	1016222.83
B8	619134.92	1016131.89
B9	619185.45	1016050.43
B10	619164.00	1015965.70

CYKLOSTEZKA

LHOTA - HRÁZ BRODSKÝ, ČERVENÝ KOSTELEČ

OBJEDNATEL : MĚSTO ČERVENÝ KOSTELEČ
 NÁM. T.G.M. 120, ČERVENÝ KOSTELEČ, 549 41
 ZPRACOVATEL : ING. ARCH. IVAN KAPLAN - AGORA STUDIO
 VINOHRADSKÁ 156, PRAHA 3, 130 00
 ARCHITEKTI : KAPLAN, WAJSAR
 SPECIALISTÉ : JANOŠ, JETEL

DOKUMENTACE PRO STAVEBNÍ POVOLENÍ

VÝKRES : KOORDINAČNÍ SITUACE - LIST "A"	C. VÝKRESU : B.2a
ZPRACOVALI : DOC. ING. ARCH. IVAN KAPLAN 	PARÉ :
MĚŘÍTKO : 1:500	DATUM : ÚNOR 2016