KOORDINAČNÍ SITUACE
1 : 500

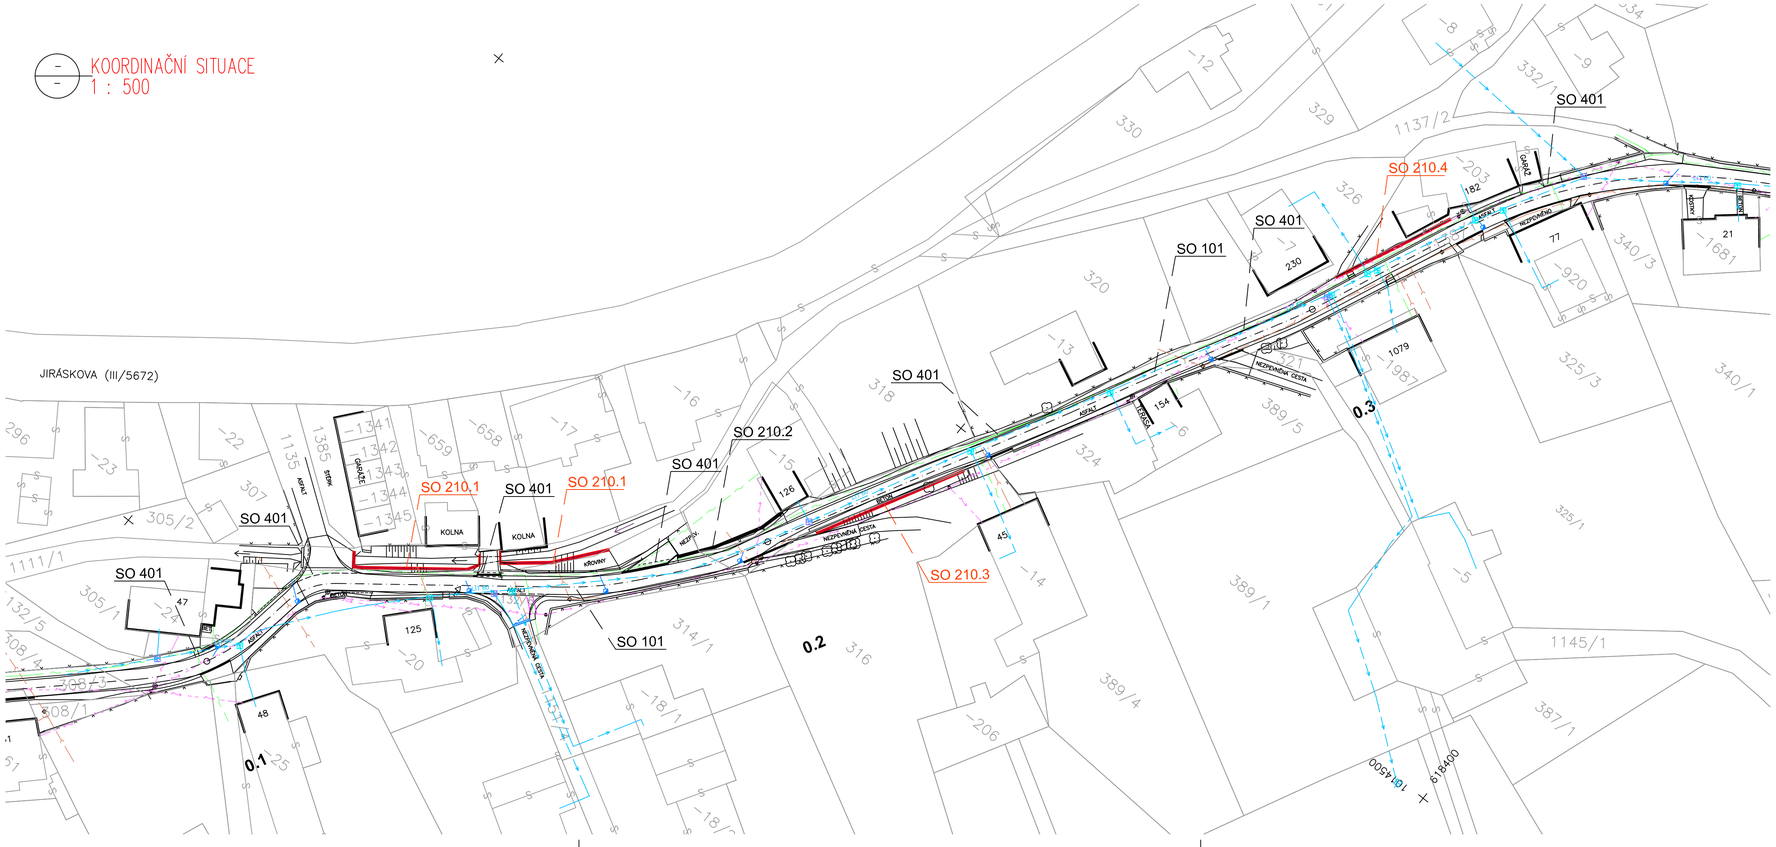

LEGENDA OBJEKTŮ:

SO 101 KOMUNIKACE
SO 210 OPĚRNÉ ZDI
SO 401 PŘELOŽKA KABELŮ ČESKÝ TELECOM
– OZNAČENÍ V PROJEKTU:
REKONSTRUKCE MÍSTNÍ KOMUNIKACE
V ULICI NA STRŽI V ČERVENÉM KOSTELCI

SO 210.1, SO 210.3, SO 210.4
–OPĚRNÉ ZDI V RÁMCI TOHOTO PROJEKTU

LEGENDA INŽENÝRSKÝCH SÍTÍ

VODOVOD
KANALIZACE
KABEL SDĚLOVACÍ MÍSTNÍ
VRCHNÍ VEDENÍ NN

123 HRANICE POZEMKŮ DLE KATASTRU NEMOVITOSTÍ

VÝŠKOVÝ SYSTÉM Bpv
SOUŘADNICOVÝ SYSTÉM JTSK

Podzemní vedení jsou zakreslena informativně.
Před zahájením stavebních prací je nutno
požádat o podrobné vytyčení !

DSP-ZDS

Kreslil:	ONDŘEJ SVATOŠ	
Zpracoval:	ING. JOSEF POŘÍCKÝ	
Zodp. projektant:	ING. VLADIMÍR ŠALDA	
Hlavní projektant:	ING. JOSEF POŘÍCKÝ	
Technická kontrola:	ING. JOSEF POŘÍCKÝ	
Kraj: KRÁLOVÉHRADECKÝ	Okres: NÁCHOD	Obec: ČERVENÝ KOSTELEC

OPTIMA spol. s r.o.
PROJEKTOVÁ, INŽENÝRSKÁ A STAVEBNÍ ČINNOST
Žižkova 738, 566 01 Vysoké Mýto
tel.: 465423905, fax.: 465423935
e-mail: info@optima-vm.cz

Investor: MĚSTO ČERVENÝ KOSTELEC

Akce: OPĚRNÉ ZDI - ULICE NA STRŽI
ČERVENÝ KOSTELEC

Objekt: SO 210.1, SO 210.3, SO 210.4

Obsah: KOORDINAČNÍ SITUACE

Stupeň:	DSP–ZDS
Zak. č.:	3018 – 09 – 3
Arch. č.:	2409
Datum:	1/2011
Formát:	4 A4
Měř.: 1 : 500 Kóty: mm	Číslo příl. výkresu: B. 2