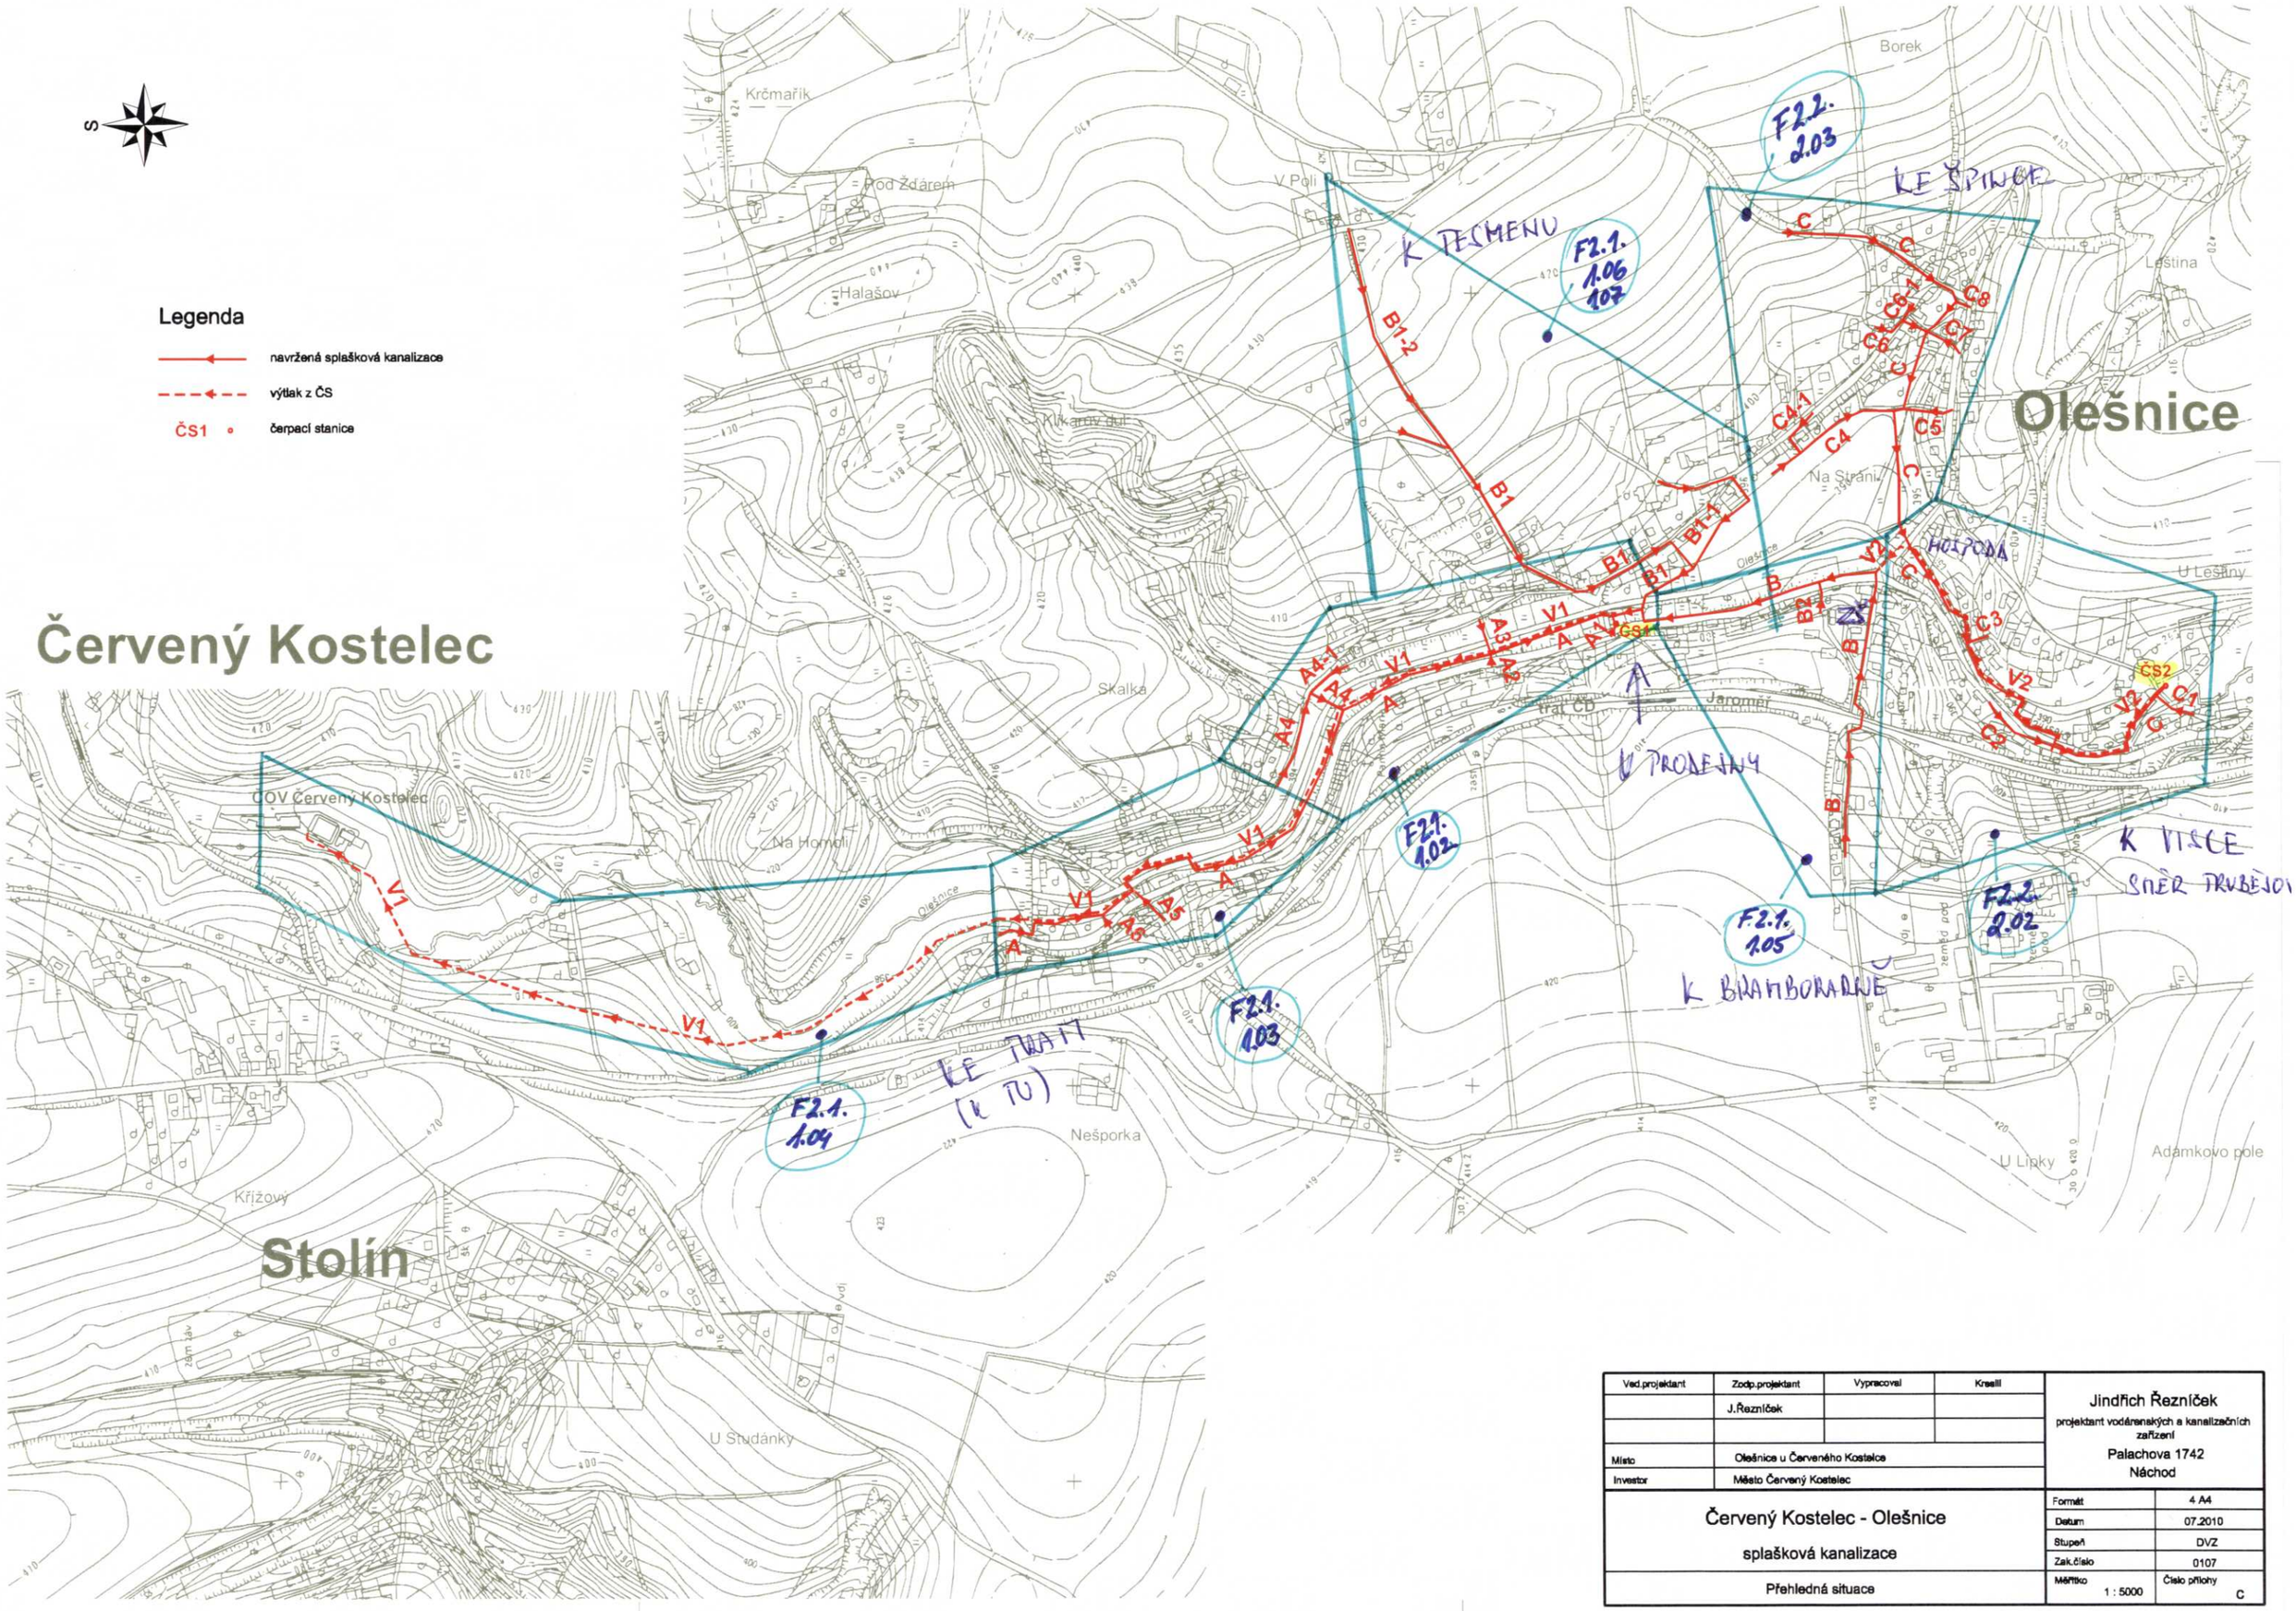

Ved.projektant	Zodp.projektant	Vypracoval	Kreslil	Jindřich Řezníček projektant vodárenských a kanalizačních zařízení Palachova 1742 Náchod
	J.Řezníček			
Místo	Olešnice u Červeného Kostelce			
Investor	Město Červený Kostelec			

Červený Kostelec - Olešnice splašková kanalizace	Formát	4 A4
	Datum	07.2010
	Stupeň	DVZ
	Zak.číslo	0107
Přehledná situace	Měřítko 1 : 5000	Číslo přílohy C