


k.ú. Horní Kástelec

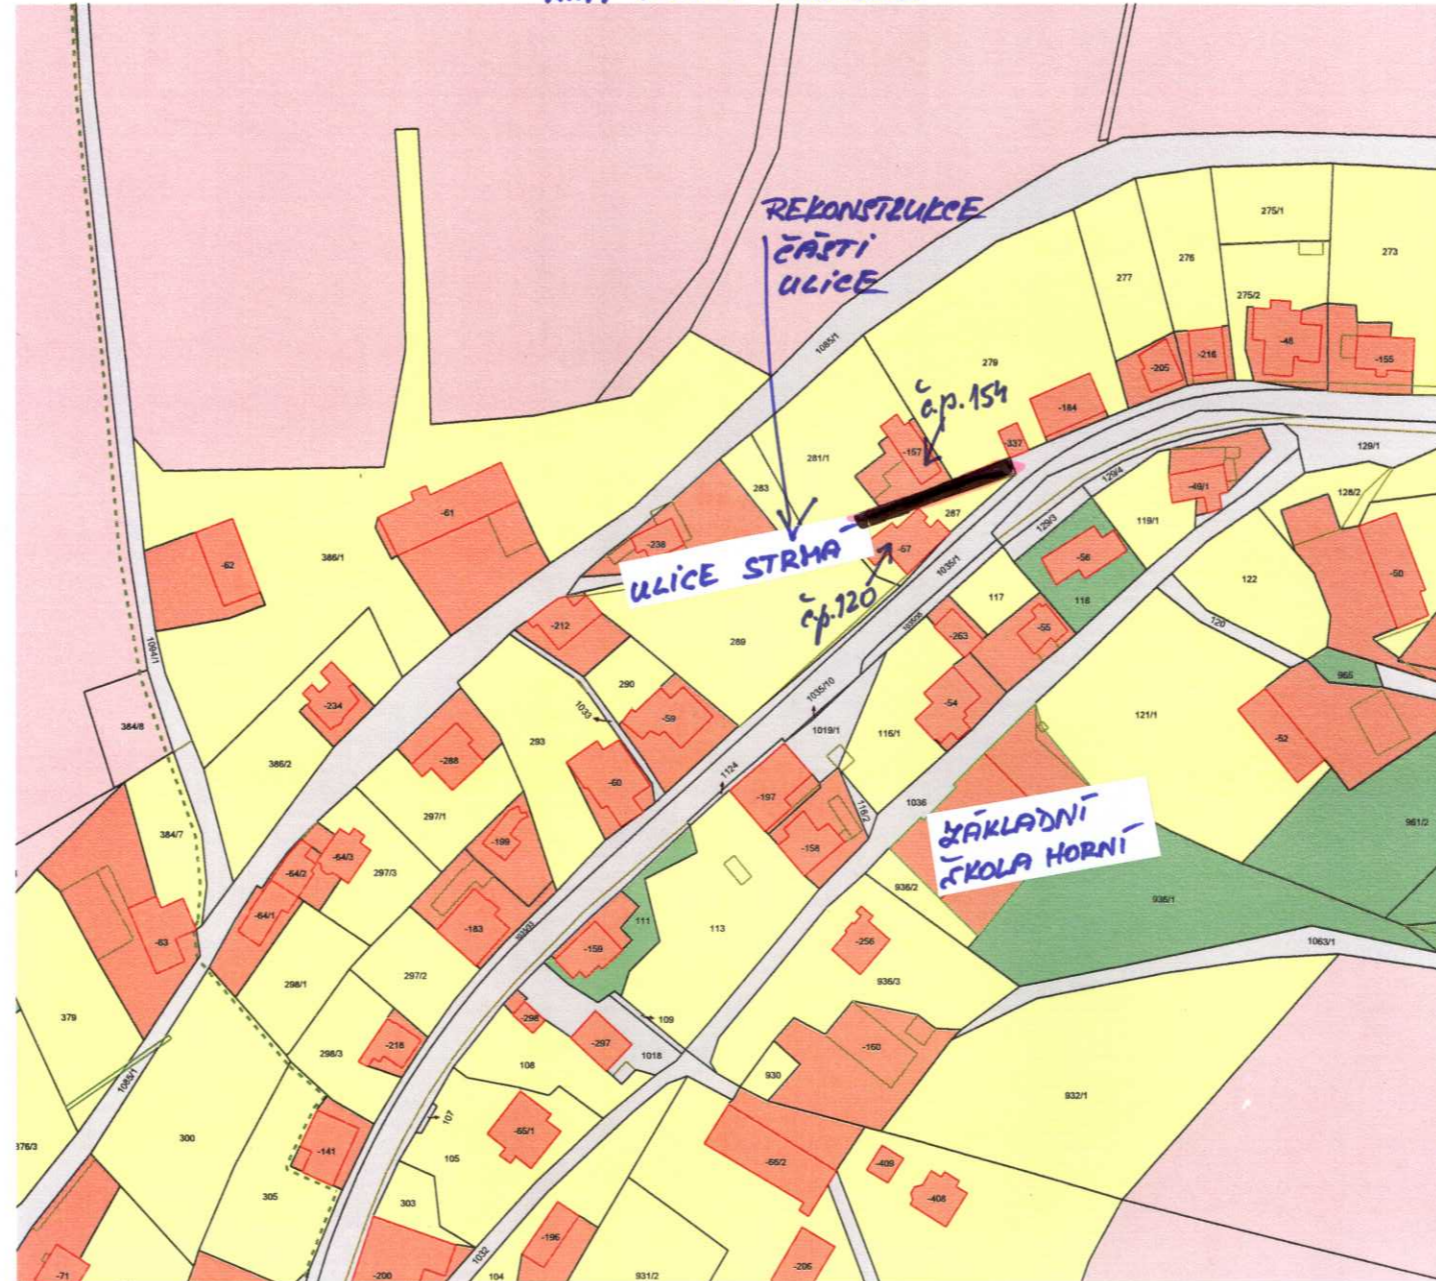

SMĚR
→ HŘONOŮ

VYSVĚTLIVKA:
—
PŘEDMĚTNÝ
ÚSEK STAVBY

↓
SMĚR CENTRUM