


# SNÍMEK KATASTRÁLNÍ MAPY

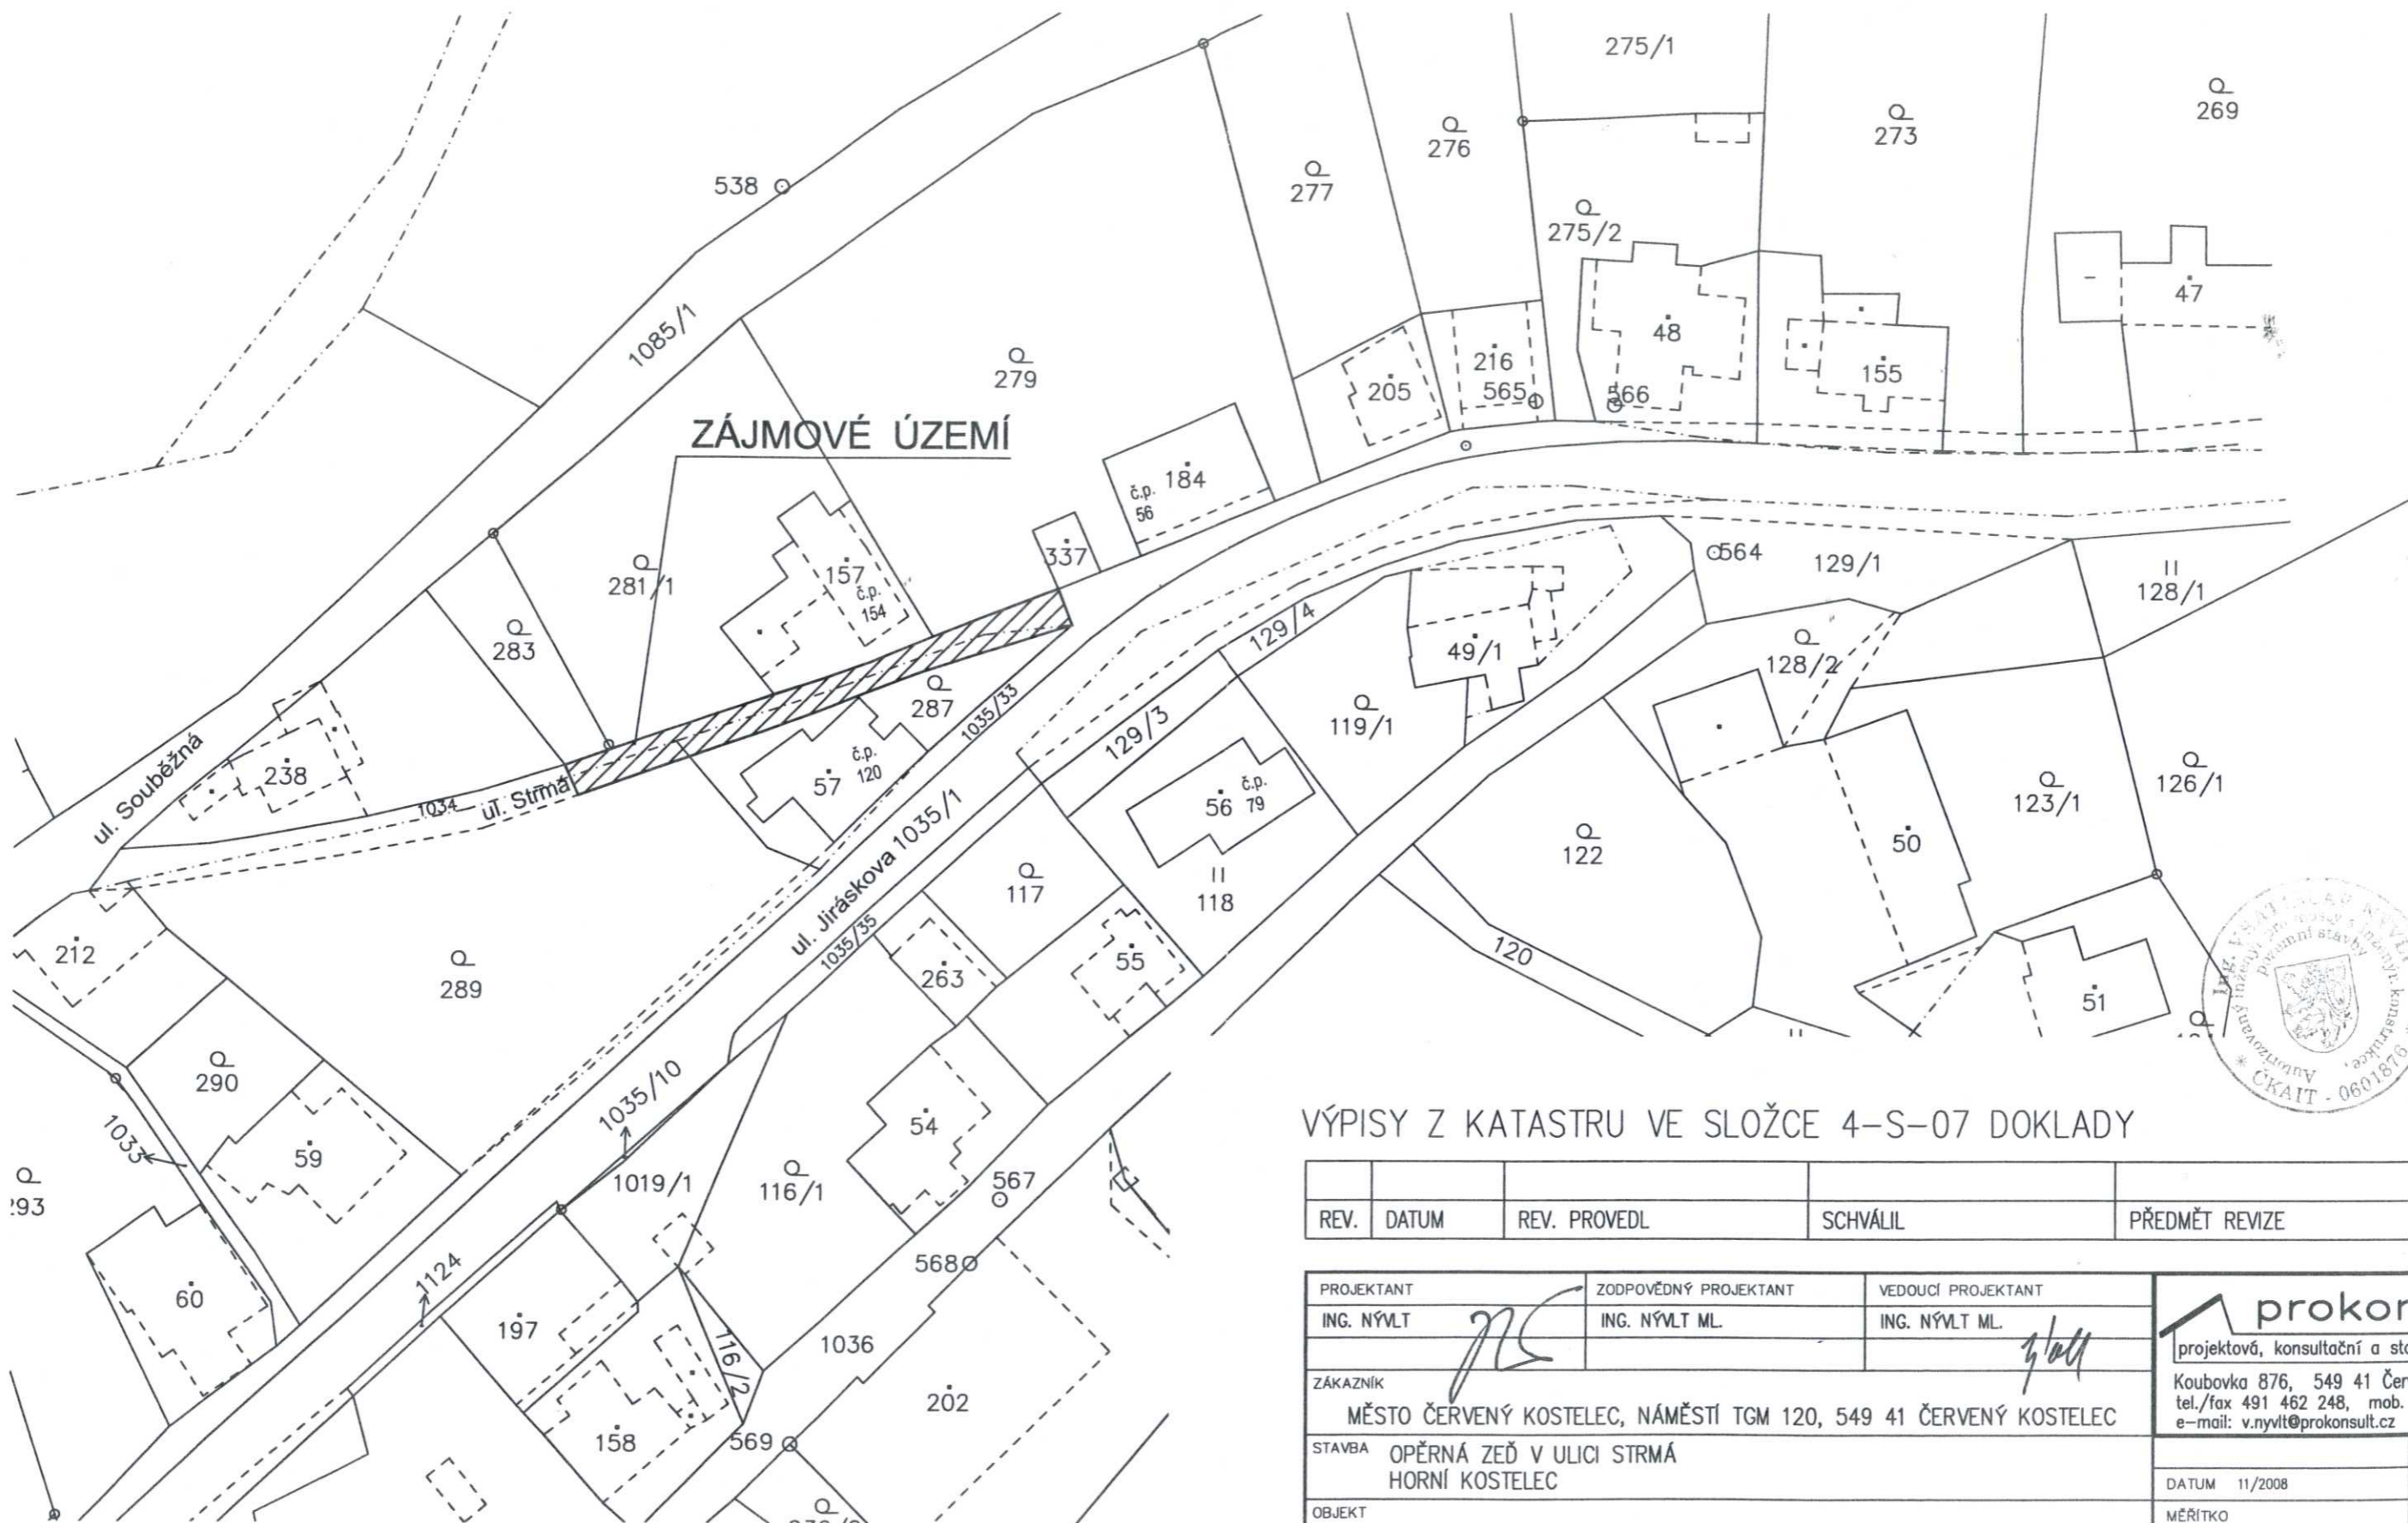

## VÝPISY Z KATASTRU VE SLOŽCE 4-S-07 DOKLADY

REV.	DATUM	REV. PROVEDL	SCHVÁLIL	PŘEDMĚT REVIZE

PROJEKTANT ING. NÝVLT	ZODPOVĚDNÝ PROJEKTANT ING. NÝVLT ML.	VEDOUČÍ PROJEKTANT ING. NÝVLT ML.	<p>projektová, konsultační a statická kancelář Koubovka 876, 549 41 Červený Kostelec tel./fax 491 462 248, mob. 604 680 372 e-mail: v.nyvlt@prokonsult.cz</p>
ZÁKAZNÍK MĚSTO ČERVENÝ KOSTELEC, NÁMĚSTÍ TGM 120, 549 41 ČERVENÝ KOSTELEC	STAVBA OPĚRNÁ ZEĎ V ULICI STRMÁ HORNÍ KOSTELEC		
OBJEKT	VÝKRES <b>SNÍMEK KATASTRÁLNÍ MAPY</b>	FORMÁT 2A4	VYHOTOVENÍ Č. <b>1</b> DATUM 11/2008 MĚŘÍTKO FÁZE DSŘ – DOK. KE STAVEBNÍMU ŘÍZENÍ ZAKÁZKA <b>0813</b> VÝKRES Č. <b>4-S-03</b>