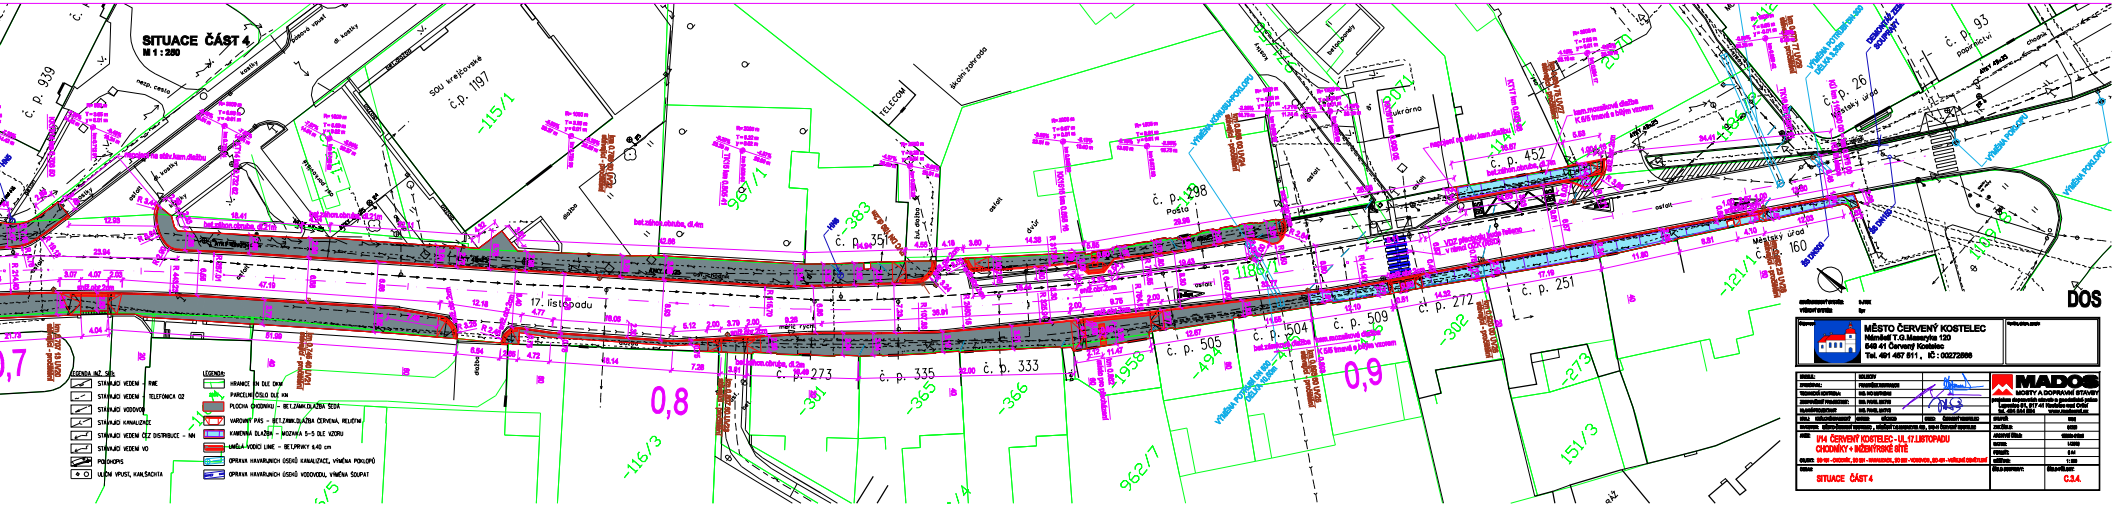
SITUACE ČÁST 4
M 1 : 250
17. listopadu
SOU veřejnosti
Pošta
Sukrovna
TELECOM
Městský úřad
LEGENDA INŽ. SÍTÍ:
STAVAJÍCÍ VEDENÍ - PNE
STAVAJÍCÍ VEDENÍ - TELEFONICA O2
STAVAJÍCÍ VODOVOD
STAVAJÍCÍ KANALIZACE
STAVAJÍCÍ VEDENÍ ČEZ DISTRIBUCE - NN
STAVAJÍCÍ VEDENÍ VO
POPISKOPS
ULIČNÍ VPUST, KANŠACHTA
LEGENDA:
HRANICE KN DLE DKM
PARCELNÍ ČÍSLO DLE KN
PLOCHA CHODNÍKU - BETLAMKA,DLAŽBA ŠEDÁ
VAROVNÝ PÁS - BETLAMKA,DLAŽBA ČERVENÁ, RELIÉFNÍ
KAMENNÁ DLAŽBA - MOZAIKA 5-5 DLE VZORU
-UNIKA VODICÍ LINIE - BETLAMKY 8,40 cm
OPRAVA HAVARIJNÍCH ÚSEKŮ KANALIZACE, VÝMĚNA POKLOPŮ
OPRAVA HAVARIJNÍCH ÚSEKŮ VODOVODU, VÝMĚNA SOUPAT
MĚSTO ČERVENÝ KOSTELEC
Náměstí T.G.Masaryka 120
549 41 Červený Kostelec
Tel. 491 467 811 , IČ : 00272868
MADOS
MOSTY A DOPRAVNÍ STAVBY
projekce dopravních staveb a posudkový ústav
Lesnická 61, 617 00 Kostelec nad Orlicí
Tel. 494 544 566 www.madosol.cz
914 ČERVENÝ KOSTELEC - UL.17.LISTOPADU
CHODNÍKY + INŽENÝRSKÉ SÍTĚ
SITUACE ČÁST 4
C.3.4.