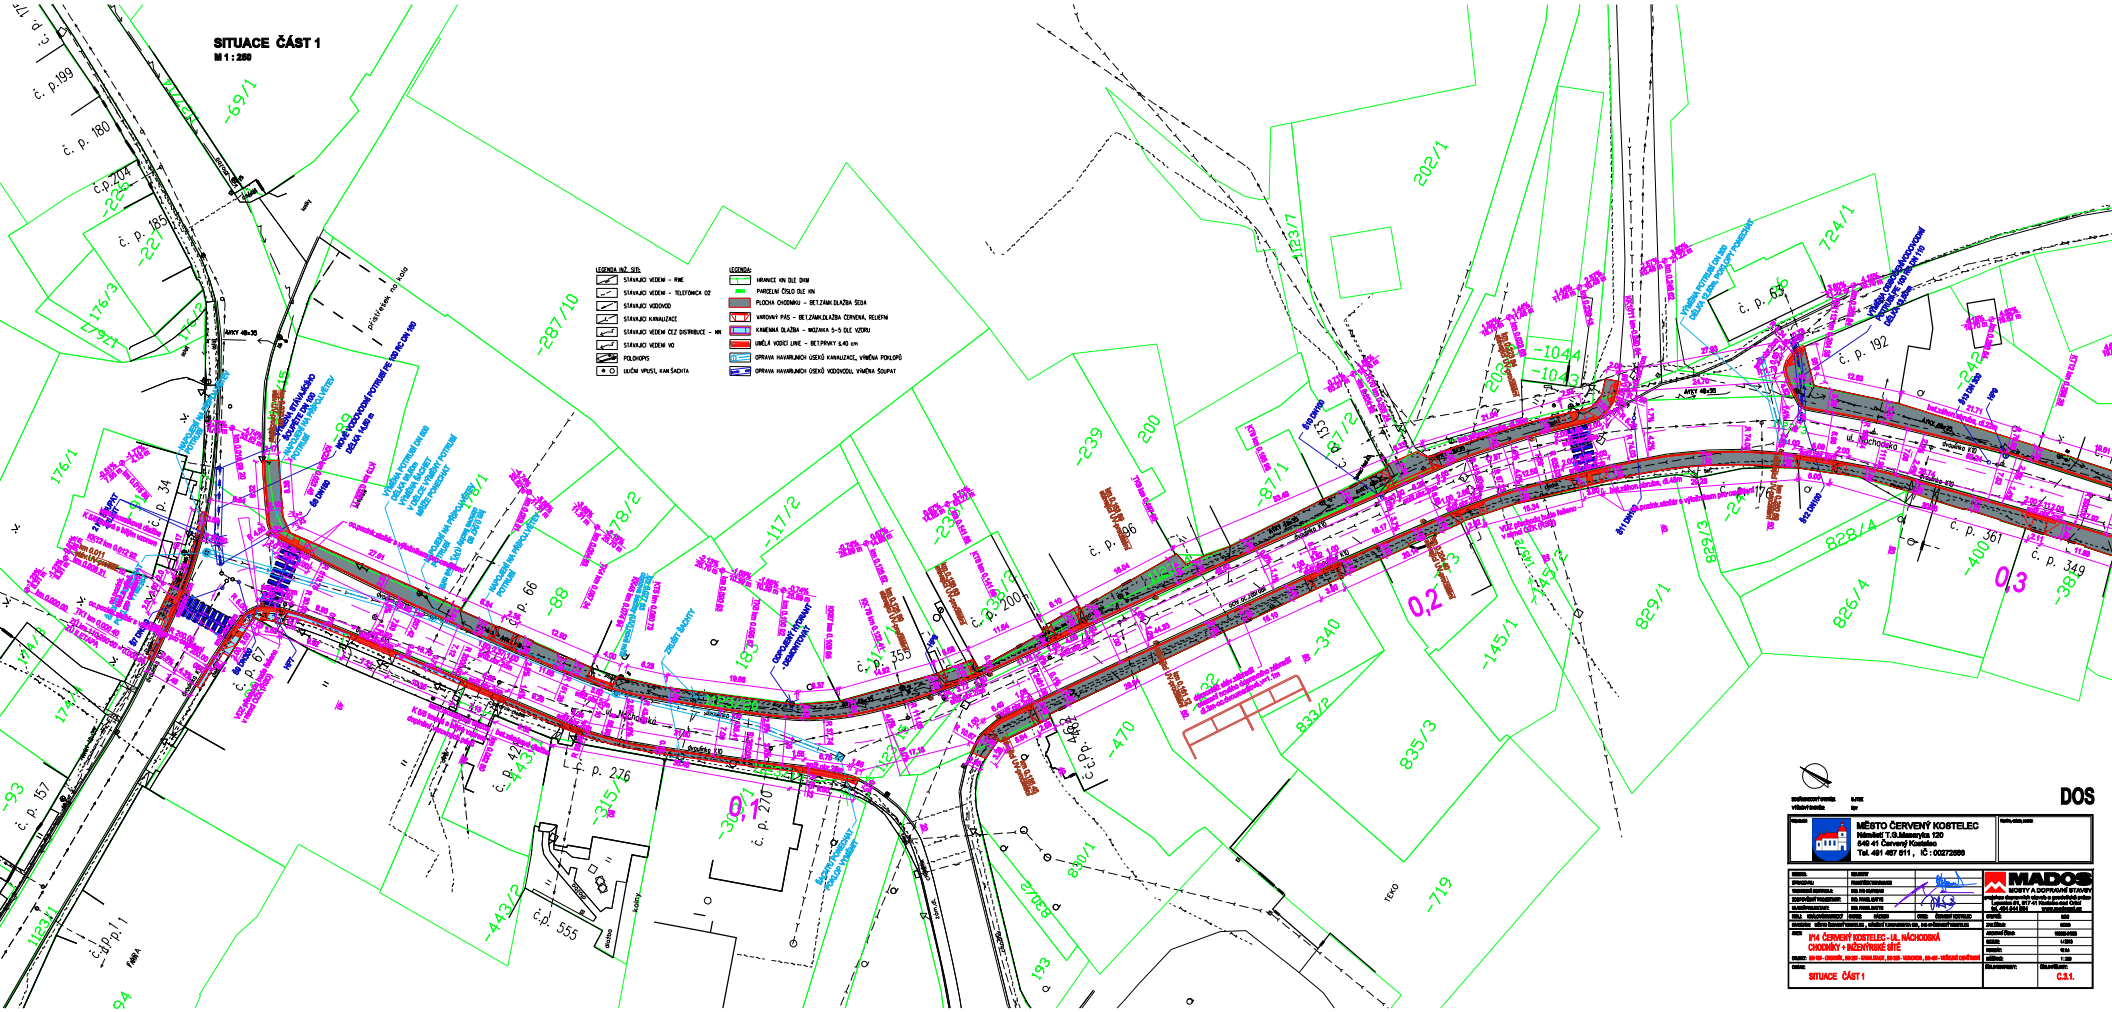
SITUACE ČÁST 1
M 1 : 250
LEGENDA INŽ. SÍTÍ:
STÁVAJÍCÍ VEDENÍ - RWE
STÁVAJÍCÍ VEDENÍ - TELEFÓNICA O2
STÁVAJÍCÍ VODOVOD
STÁVAJÍCÍ KANALIZACE
STÁVAJÍCÍ VEDENÍ CEZ DISTRIBUCE - NN
STÁVAJÍCÍ VEDENÍ VO
POLOHOPIS
LUČNÍ VPUSTI, KANÁLSACHTA
LEGENDA:
HRANICE KN DLE DKM
PARCELNÍ ČÍSLO DLE KN
PLOCHA CHODNÍKU - BET.ZÁMK.DLAŽBA SEDA
VAROVNÝ PÁS - BET.ZÁMK.DLAŽBA ČERVENÁ, RELIÉFNÍ
KAMENNÁ DLAŽBA - MOZAIKA 5-5 DLE VZORU
UMĚLÁ VODICÍ LINIE - BET.PRVKY 6.40 cm
OPRAVA HAVARIJNÍCH ÚSEKŮ KANALIZACE, VÝMĚNA POKLOPŮ
OPRAVA HAVARIJNÍCH ÚSEKŮ VODOVODU, VÝMĚNA ŠOUPAT
DOS
MĚSTO ČERVENÝ KOSTELEC
Náměstí T.G.Masaryka 120
549 41 Červený Kostelec
Tel. 491 467 511 , IČ : 00272666
MADOS
MOSTY A DOPRAVNÍ STAVBY
Legendre 01, 517 41 Kostelec nad Orlicí
Tel. +264 544 5554
I/14 ČERVENÝ KOSTELEC - UL. NÁCHODSKÁ
CHODNÍKY + INŽENÝRSKÉ SÍTĚ
SITUACE ČÁST 1
C.3.1.