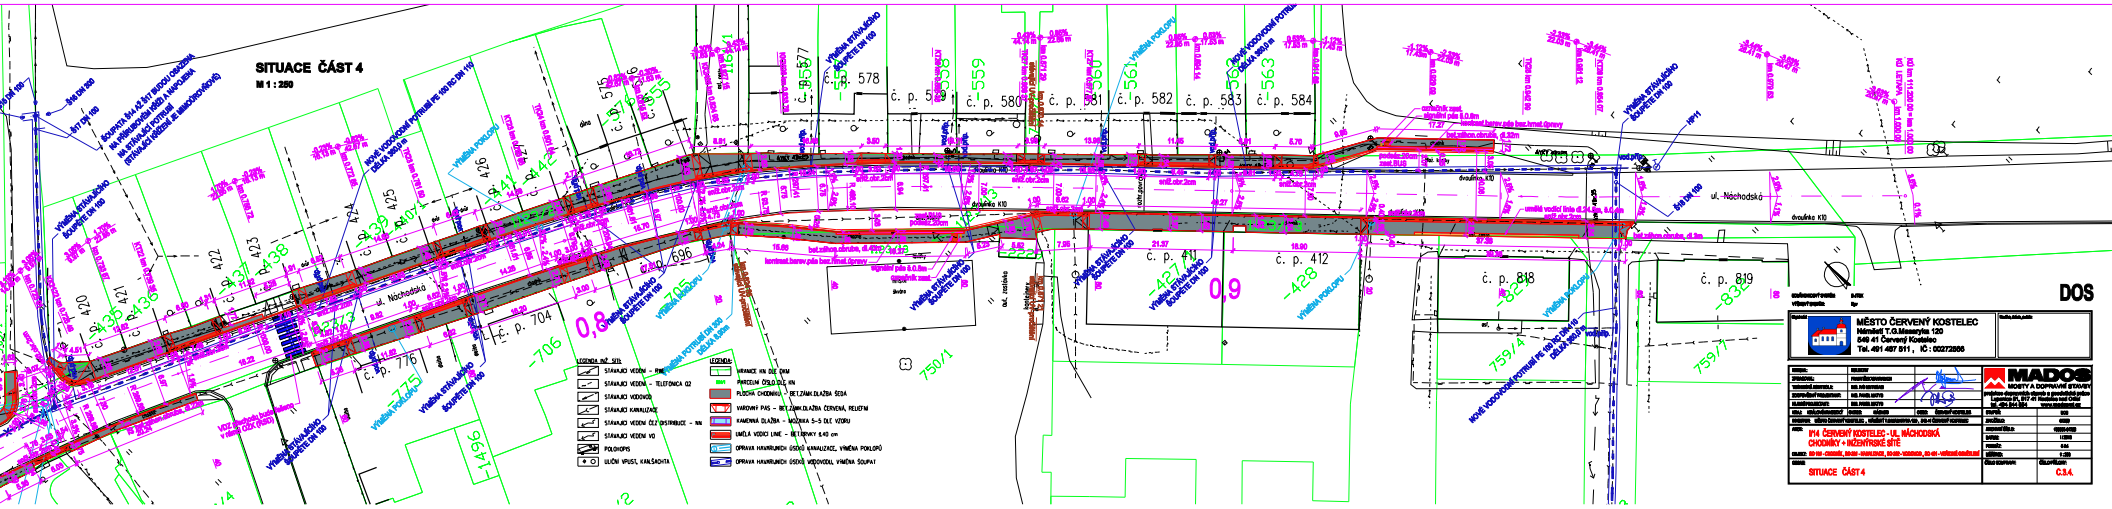
SITUACE ČÁST 4
M 1 : 250
ul. Náchodská
č. p. 578
č. p. 579
č. p. 580
č. p. 581
č. p. 582
č. p. 583
č. p. 584
č. p. 704
č. p. 776
č. p. 411
č. p. 412
č. p. 818
č. p. 819
0,8
0,9
LEGENDA m2 STR
LEGENDA
MĚSTO ČERVENÝ KOSTELEC
Náměstí T.G.Masaryka 100
549 41 Červený Kostelec
Tel. 491 467 911 , IČ : 00272868
MADOS
MOSTY A DOPRAVNÍ STAVBY
I/14 ČERVENÝ KOSTELEC - UL. NÁCHODSKÁ
CHODNÍKY + BEZBARIÉROVÉ ÚPRAVY
SITUACE ČÁST 4
C3.4.