



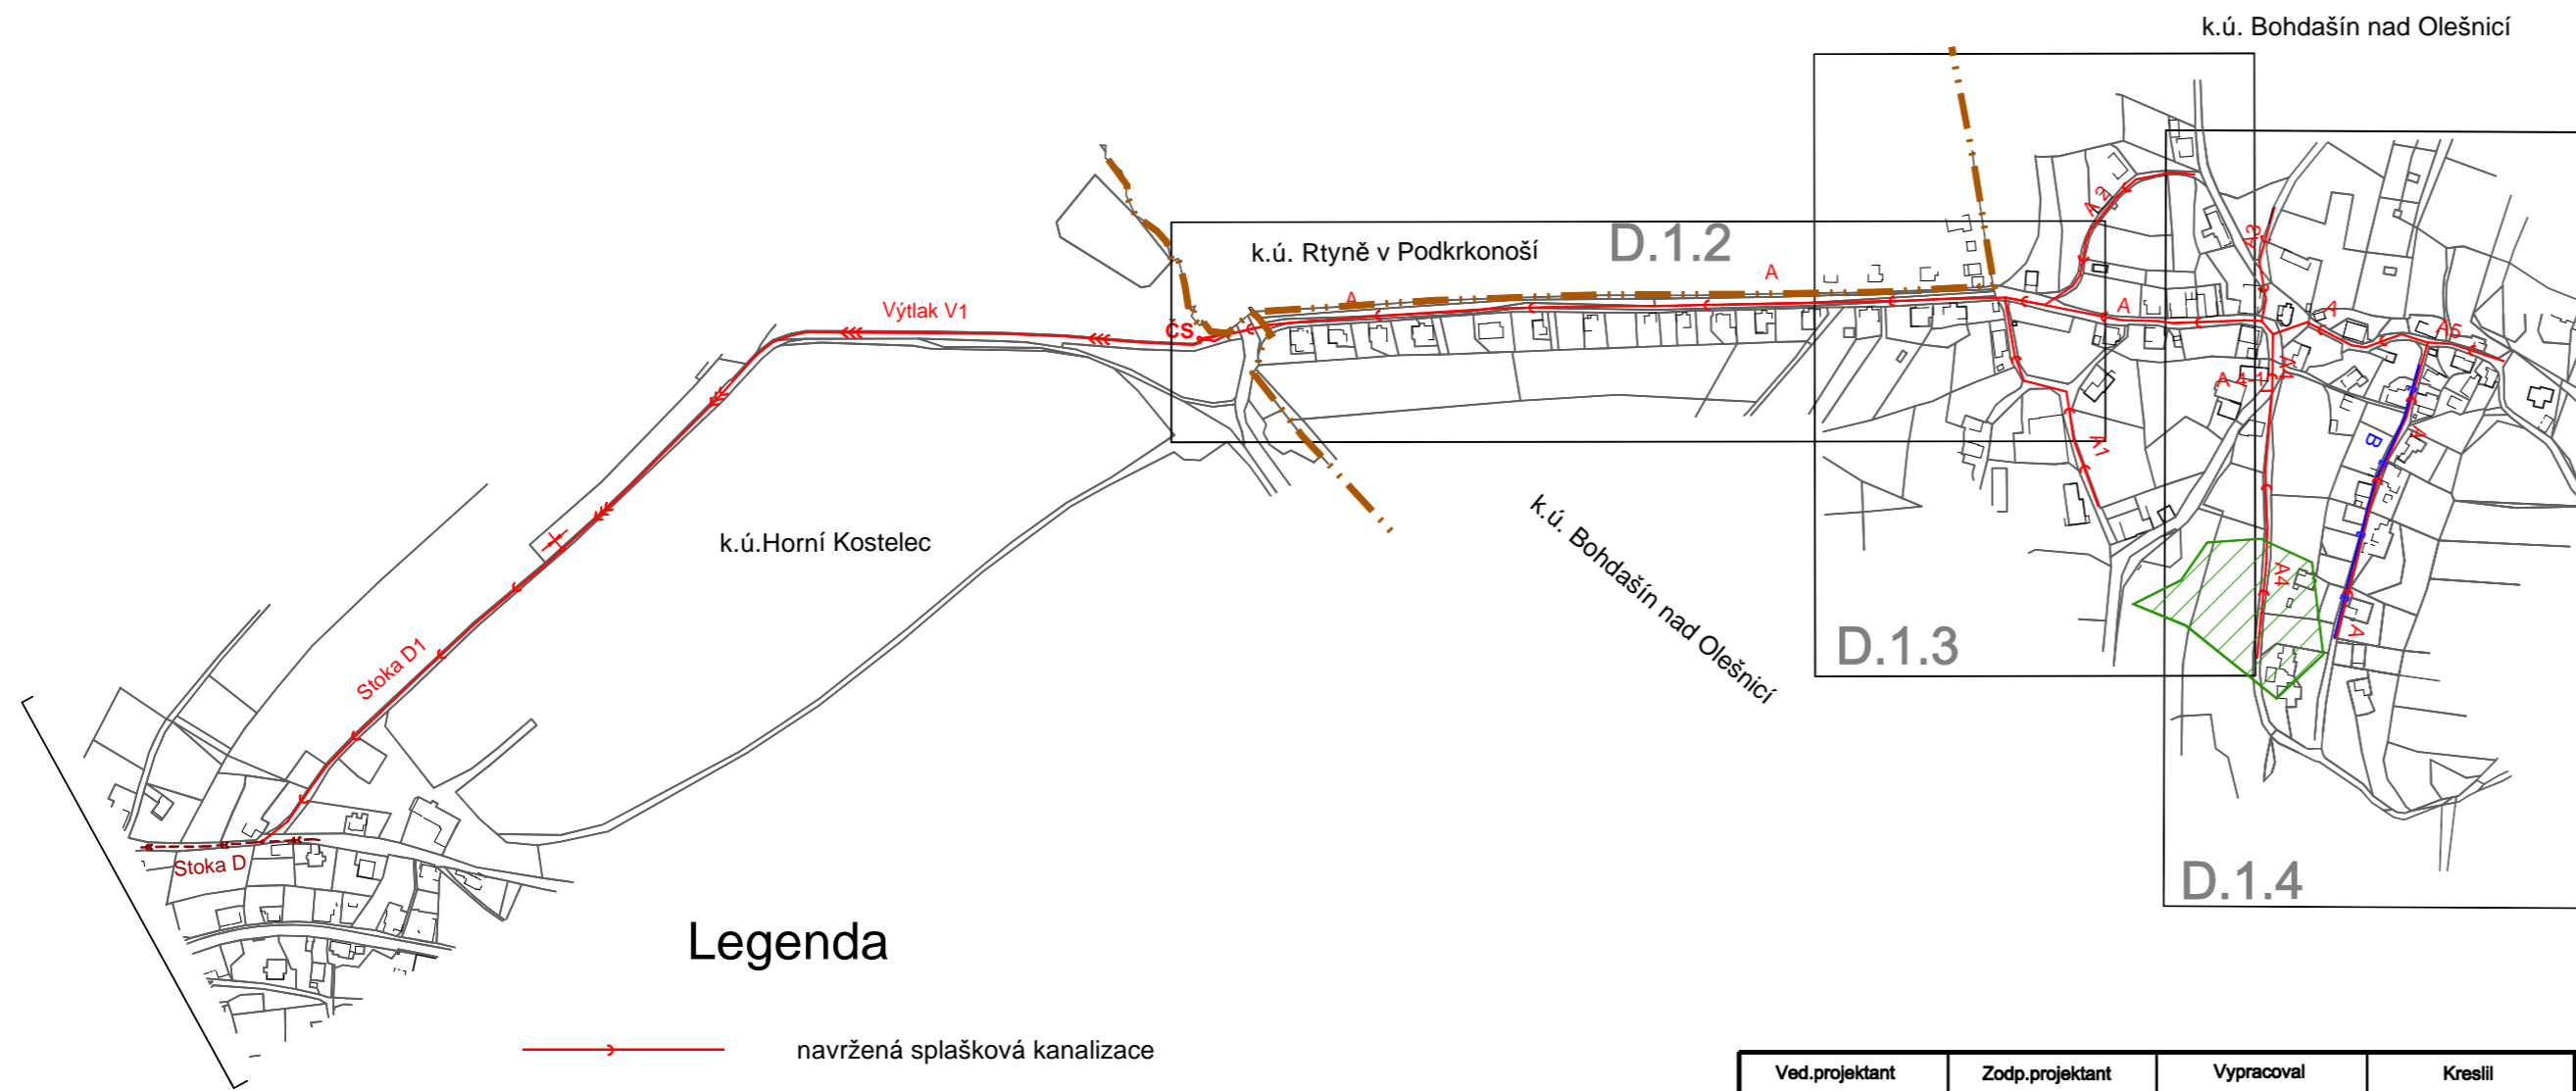

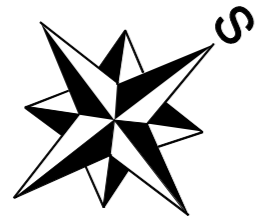



D.1.2 - přípojky P1 - P18

D.1.3 - přípojky P19-23; P40-50; P66

D.1.4 - přípojky P24-39; P51-65



**Legenda**

-  navrhovaná splašková kanalizace
-  navrhovaný výtlač
-  navrhovaná přeložka dešťové kanalizace
-  stávající jednotná kanalizace napojená na ČOV
-  hranice kat. úz.
-  sesuvné území

Ved.projektant	Zodp.projektant	Vypracoval	Kreslil	<b>Jindřich Řezníček</b> projektant vodárenských a kanalizačních zařízení Palachova 1742 Náchod	
	J. Řezníček				
Místo	Červený Kostelec - Bohdašín				
Investor	Město Červený kostelec			Formát	2 A4
Červený Kostelec - Bohdašín , splašková kanalizace Domovní přípojky				Datum	IX.2010
				Stupeň	DPS
Přehledná situace				Zak.číslo	0912/K
				Měřítko	1 : 5000