ZÁSTAVBA BOHDAŠÍN

PŘENOSNÉ DOPRAVNÍ ZNAČENÍ TYP " MÍSTNÍ KOMUNIKACE "

ROZSAH OPAKOVANÉHO POUŽITÍ VIZ PŘÍL. Č. E.2

A 15	práce na silnici	2 ks
B 1	zákaz vjezdu všech vozidel v obou směrech	4 ks
B 20 a	nejvyšší dovolená rychlost (2x40 , 2x60 , 2x80)	6 ks
B 21 a	zákaz předjíždění	2 ks
B 26	konec všech zákazů	2 ks
C 2 a	přikázaný směr jízdy přímo	4 ks
Z 2 a	zábrana pro vyznačení uzavírky	3 ks
IS 11 b směrová tabule s nápisem Bohdašín		2 ks

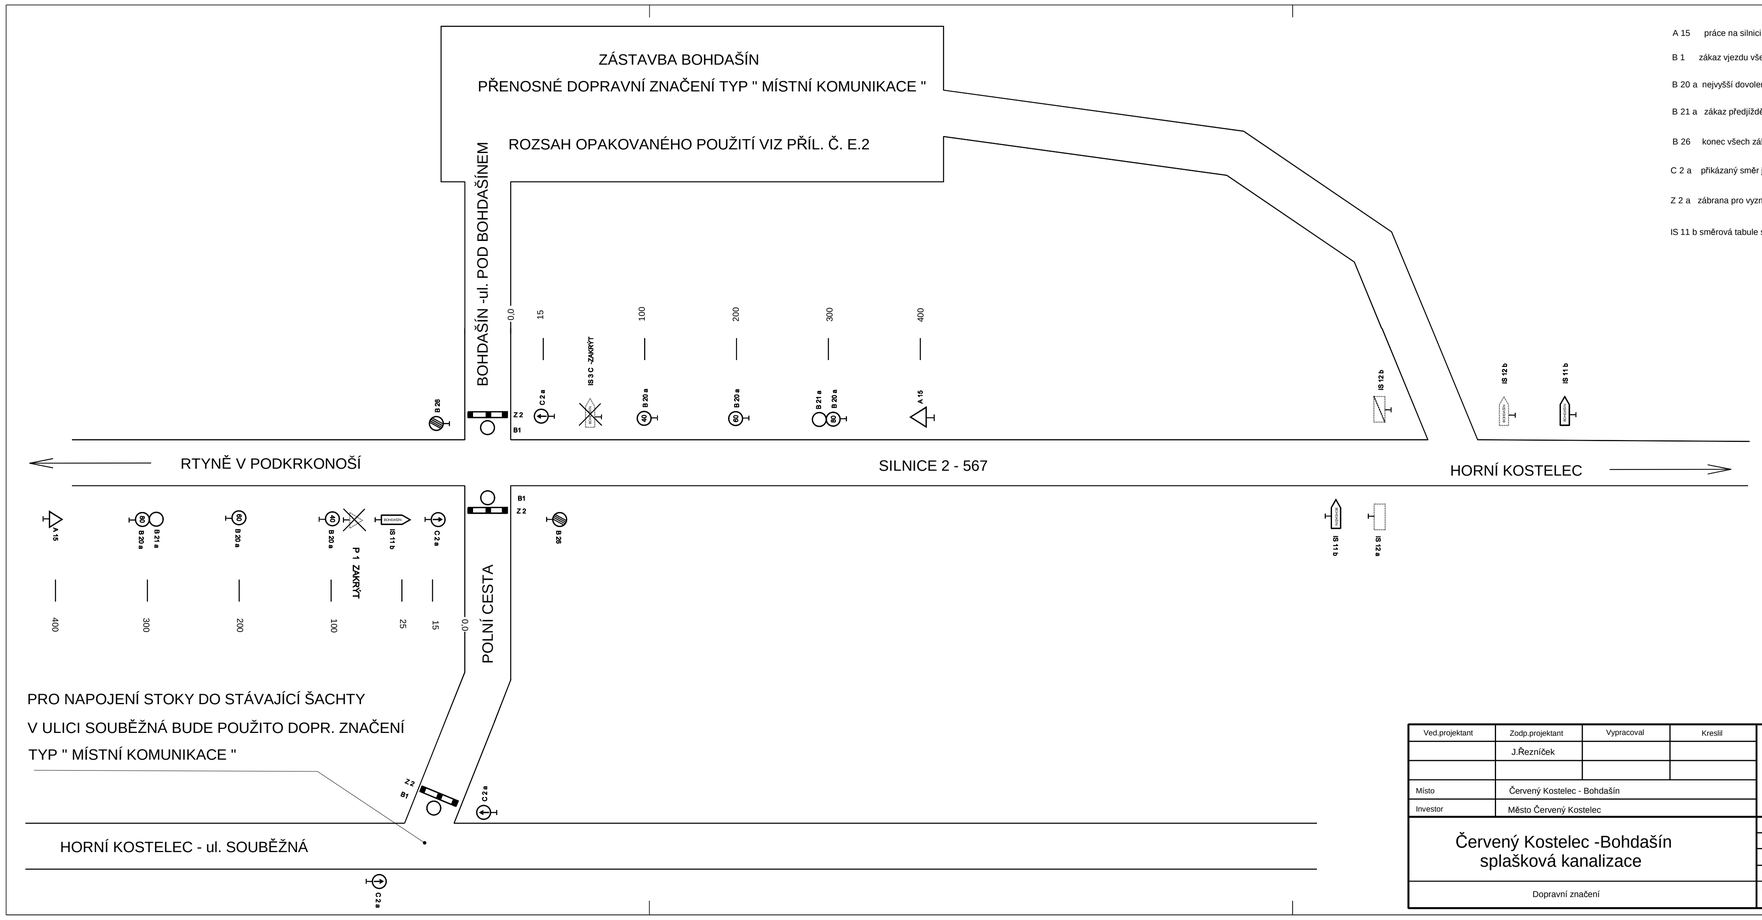

Ved.projektant	Zodp.projektant	Vypracoval	Kreslil
	J.Řezníček		
Místo	Červený Kostelec - Bohdašín		
Investor	Město Červený Kostelec		

Jindřich Řezníček
projektant vodárenských a kanalizačních zařízení
Palachova 1742
Náchod

Červený Kostelec -Bohdašín splašková kanalizace

Dopravní značení

Formát	3 A4
Datum	V.2011
Stupeň	DVZ
Zak.číslo	0908/K
Měřítko	Číslo přílohy E.3