


ČERVENÝ KOSTELEC - rekonstrukce ulic Langrova, Žďárská, Rybničná

termín : 2.6.2014 - 31.10.2014

MAPPY.CZ

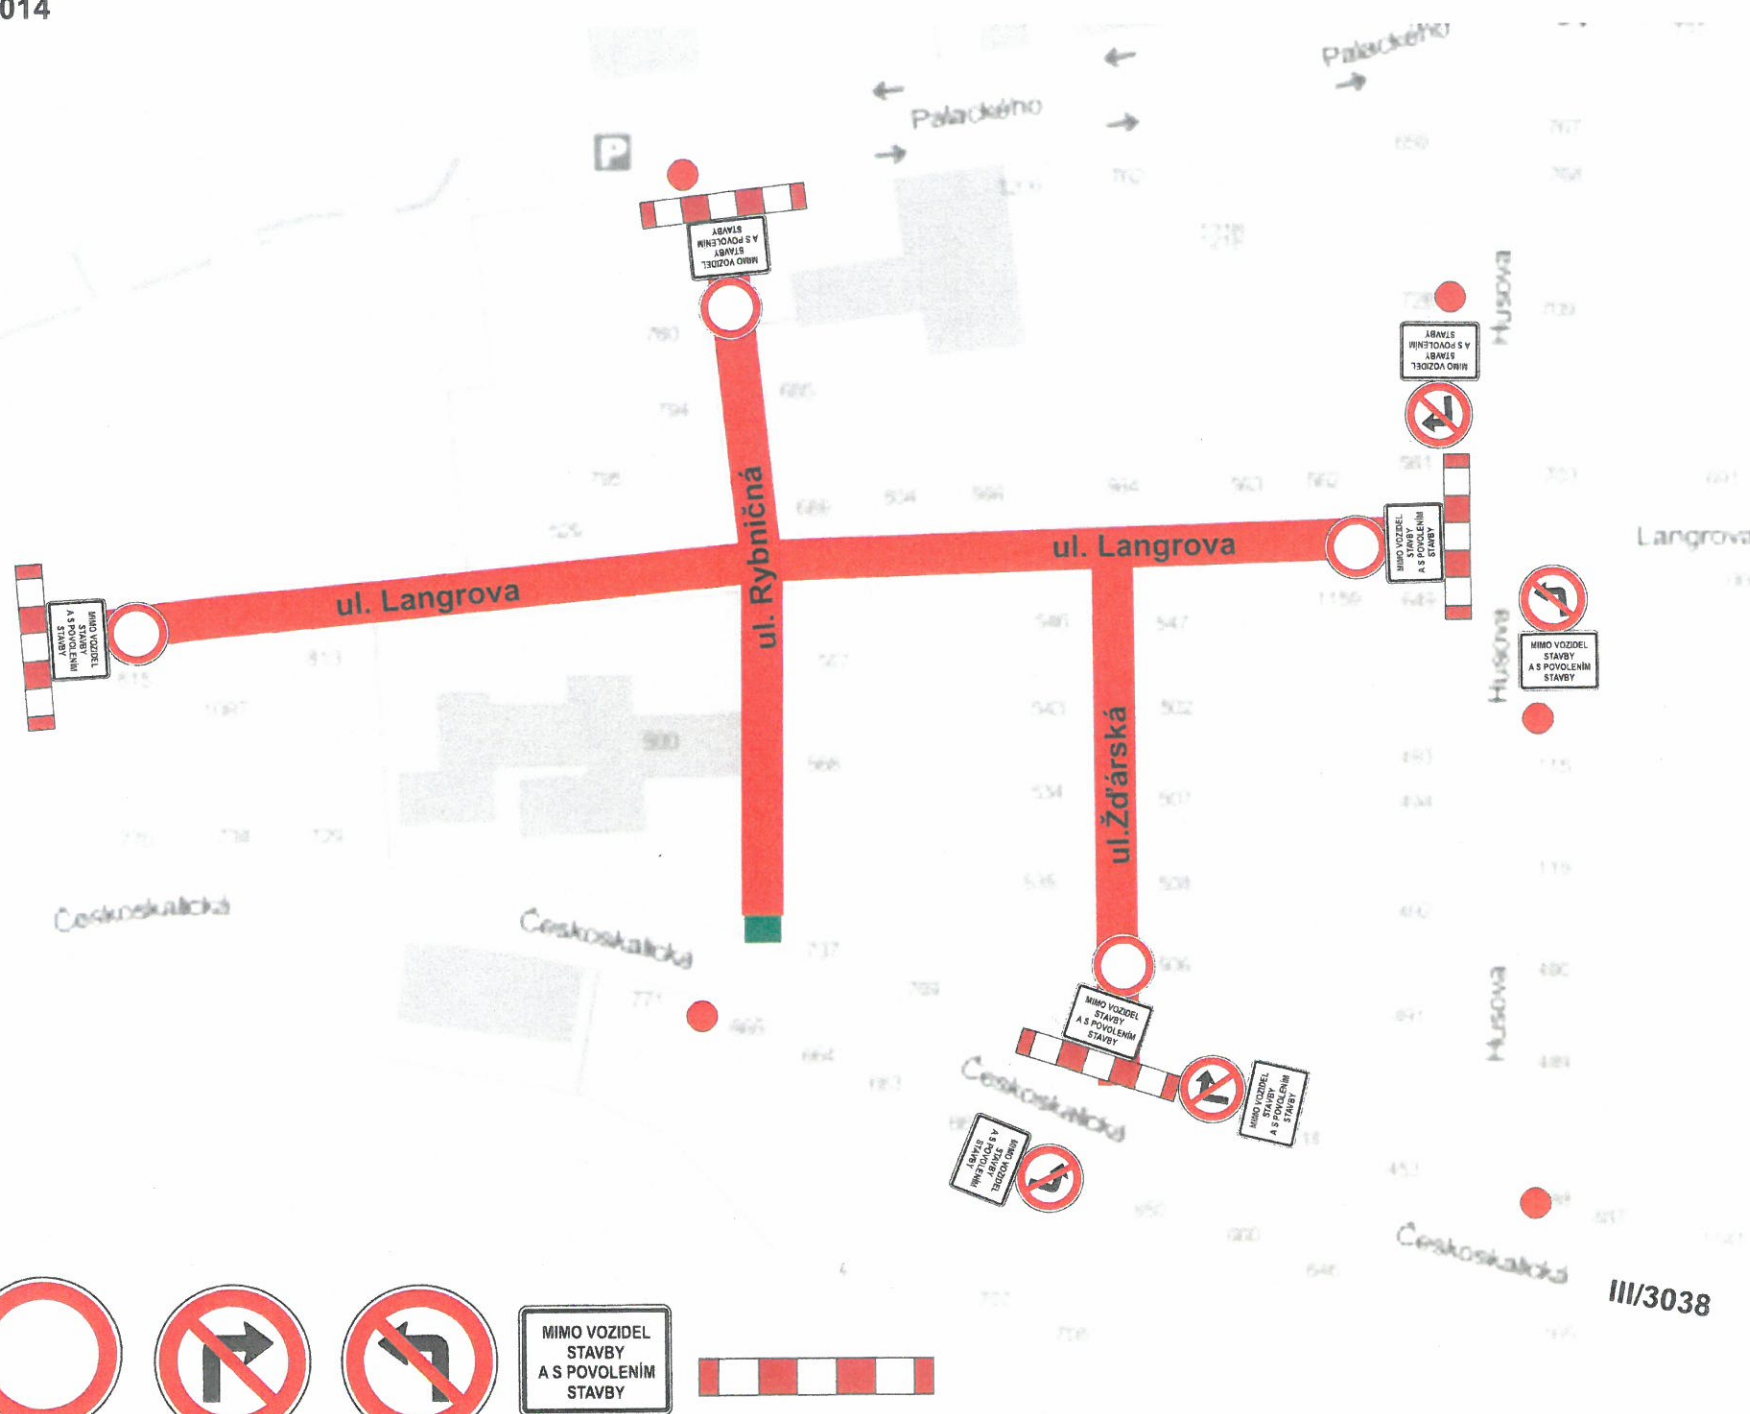

III/3038

Českoskalická

Českoskalická

Českoskalická

Českoskalická

Českoskalická

III/3038

POZOR

ulice RYBNIČNÁ
a část ulice LANGROVA
a ŽĎÁRSKÁ
UZAVŘENY



MIMO VOZIDEL
STAVBY
A S POVOLENÍM
STAVBY



ID22

R1

R21a

R21b

F13

72