



pôdorys pavilónu, 1:100

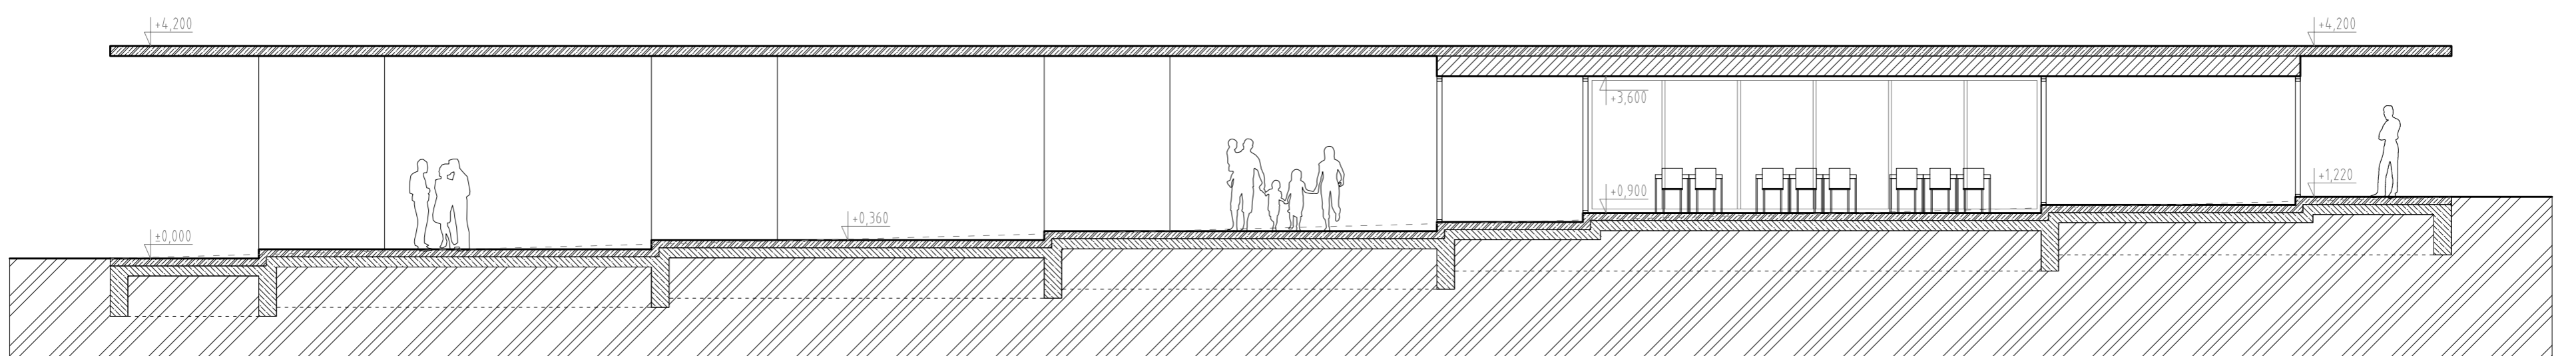

pozdĺžny rez, 1:100

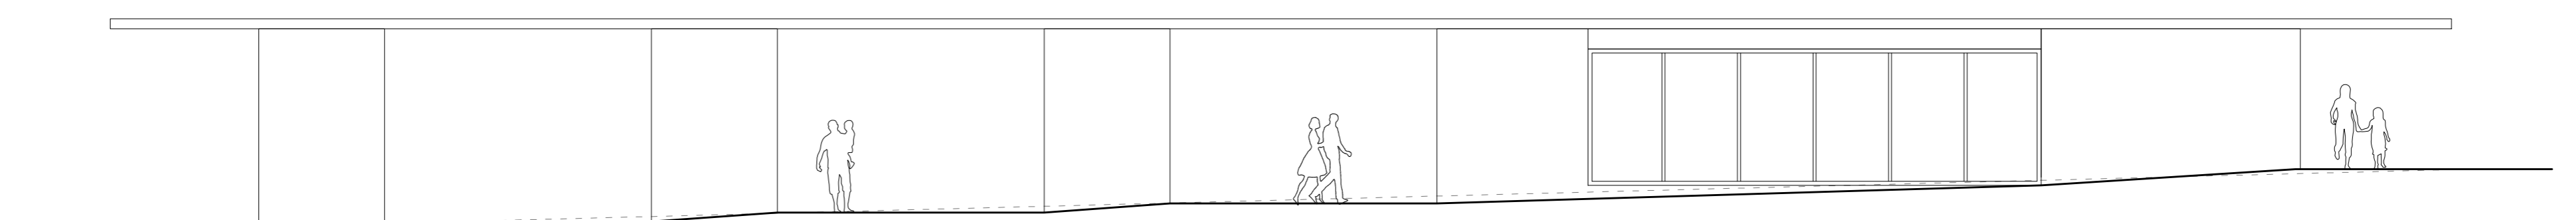

južný pohľad, 1:100