

nahledová perspektiva lokality



nahledová perspektiva lokality


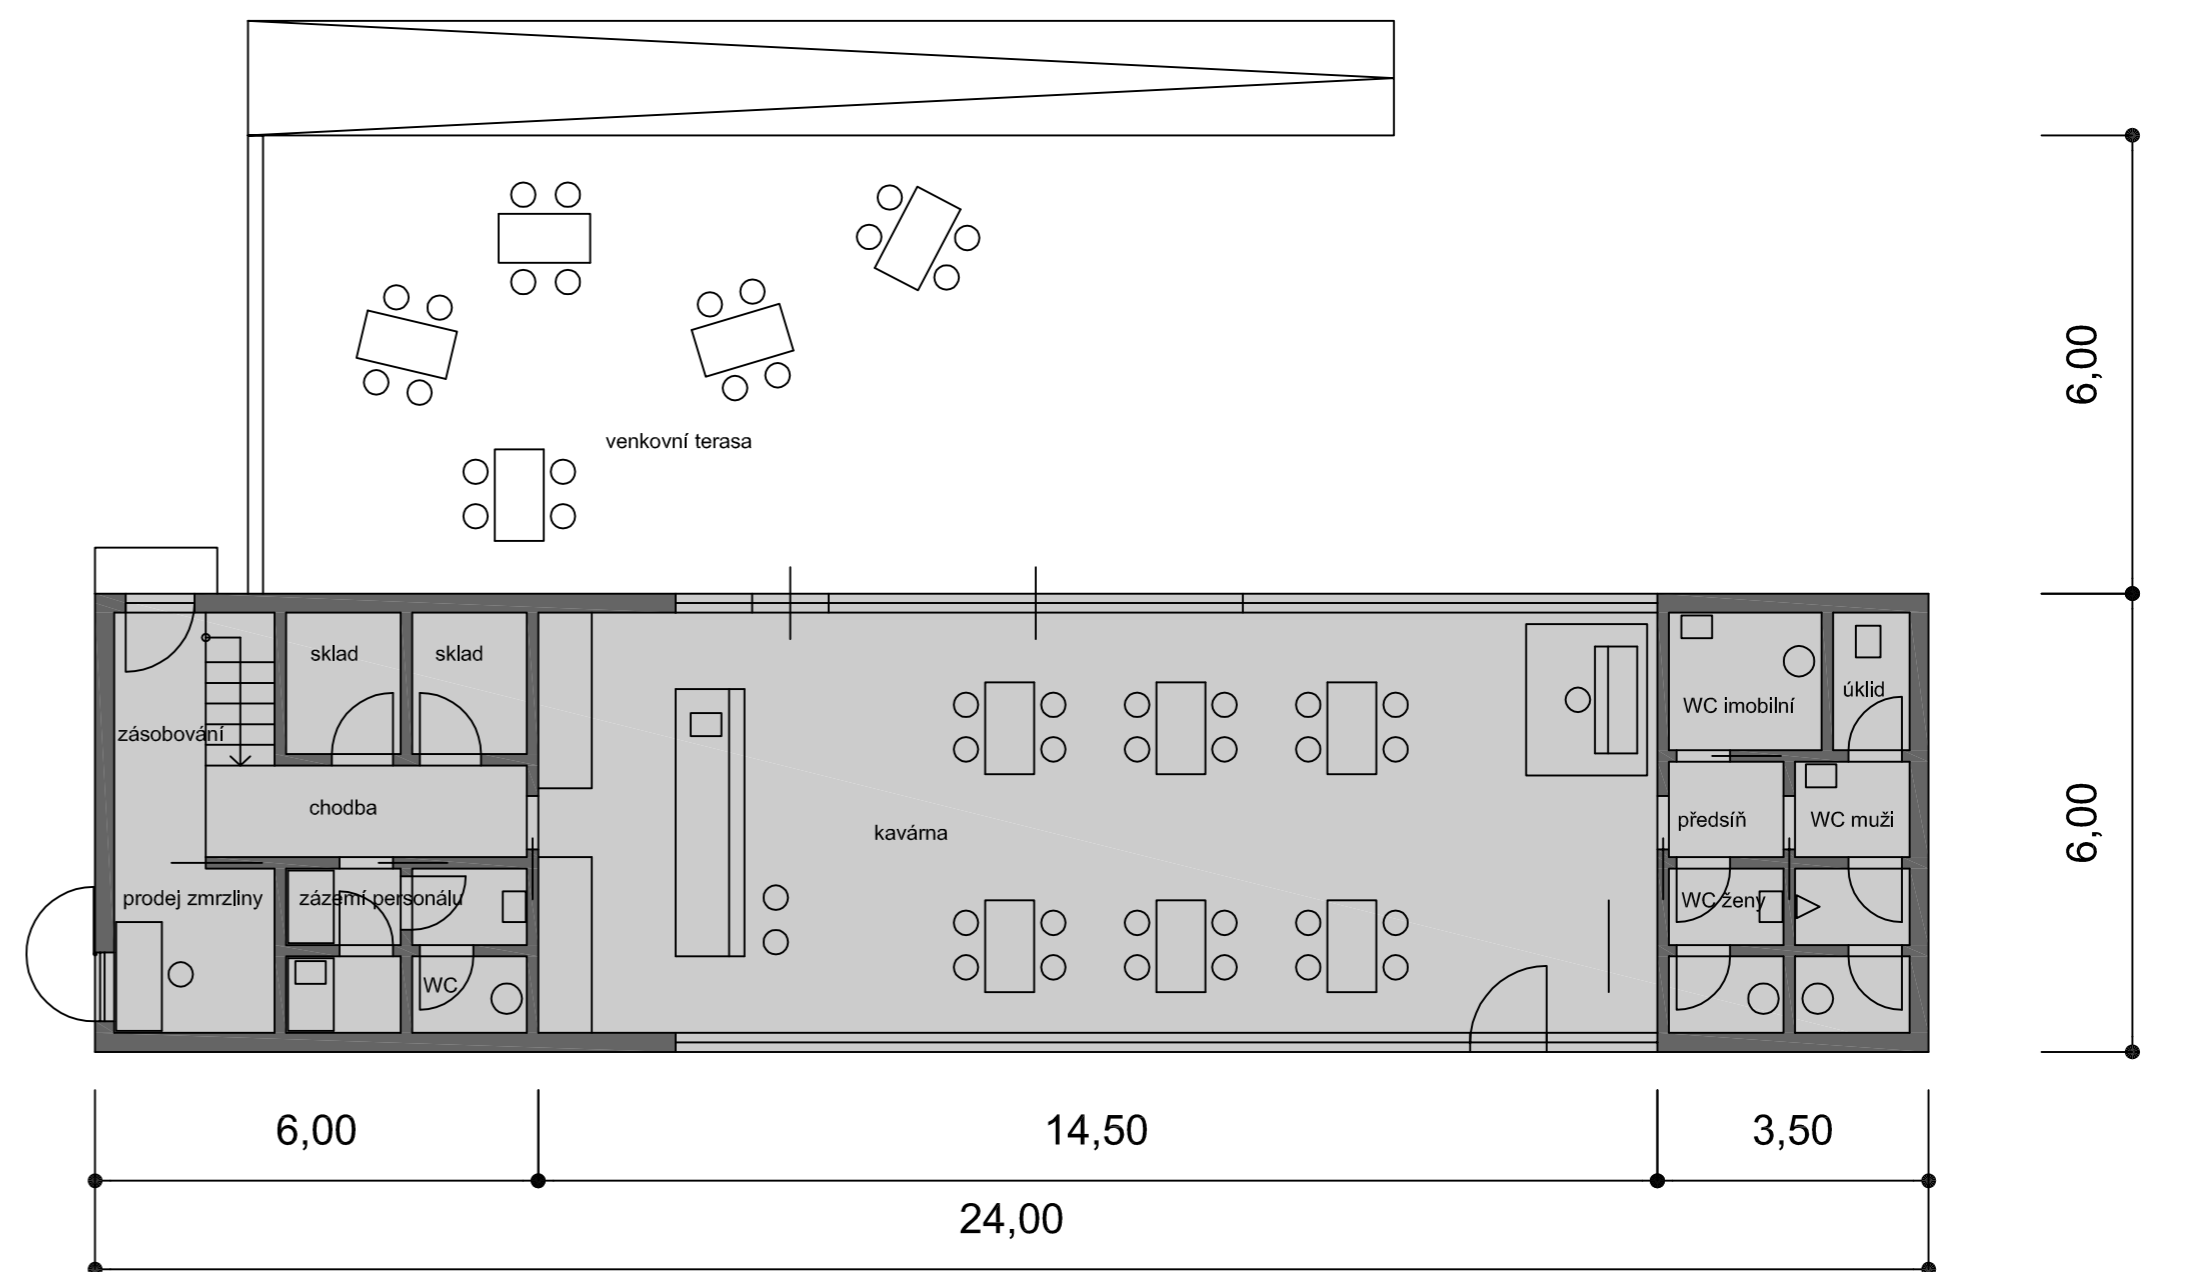


schéma kompozice prostranství

kavárna - půdorys 1:100

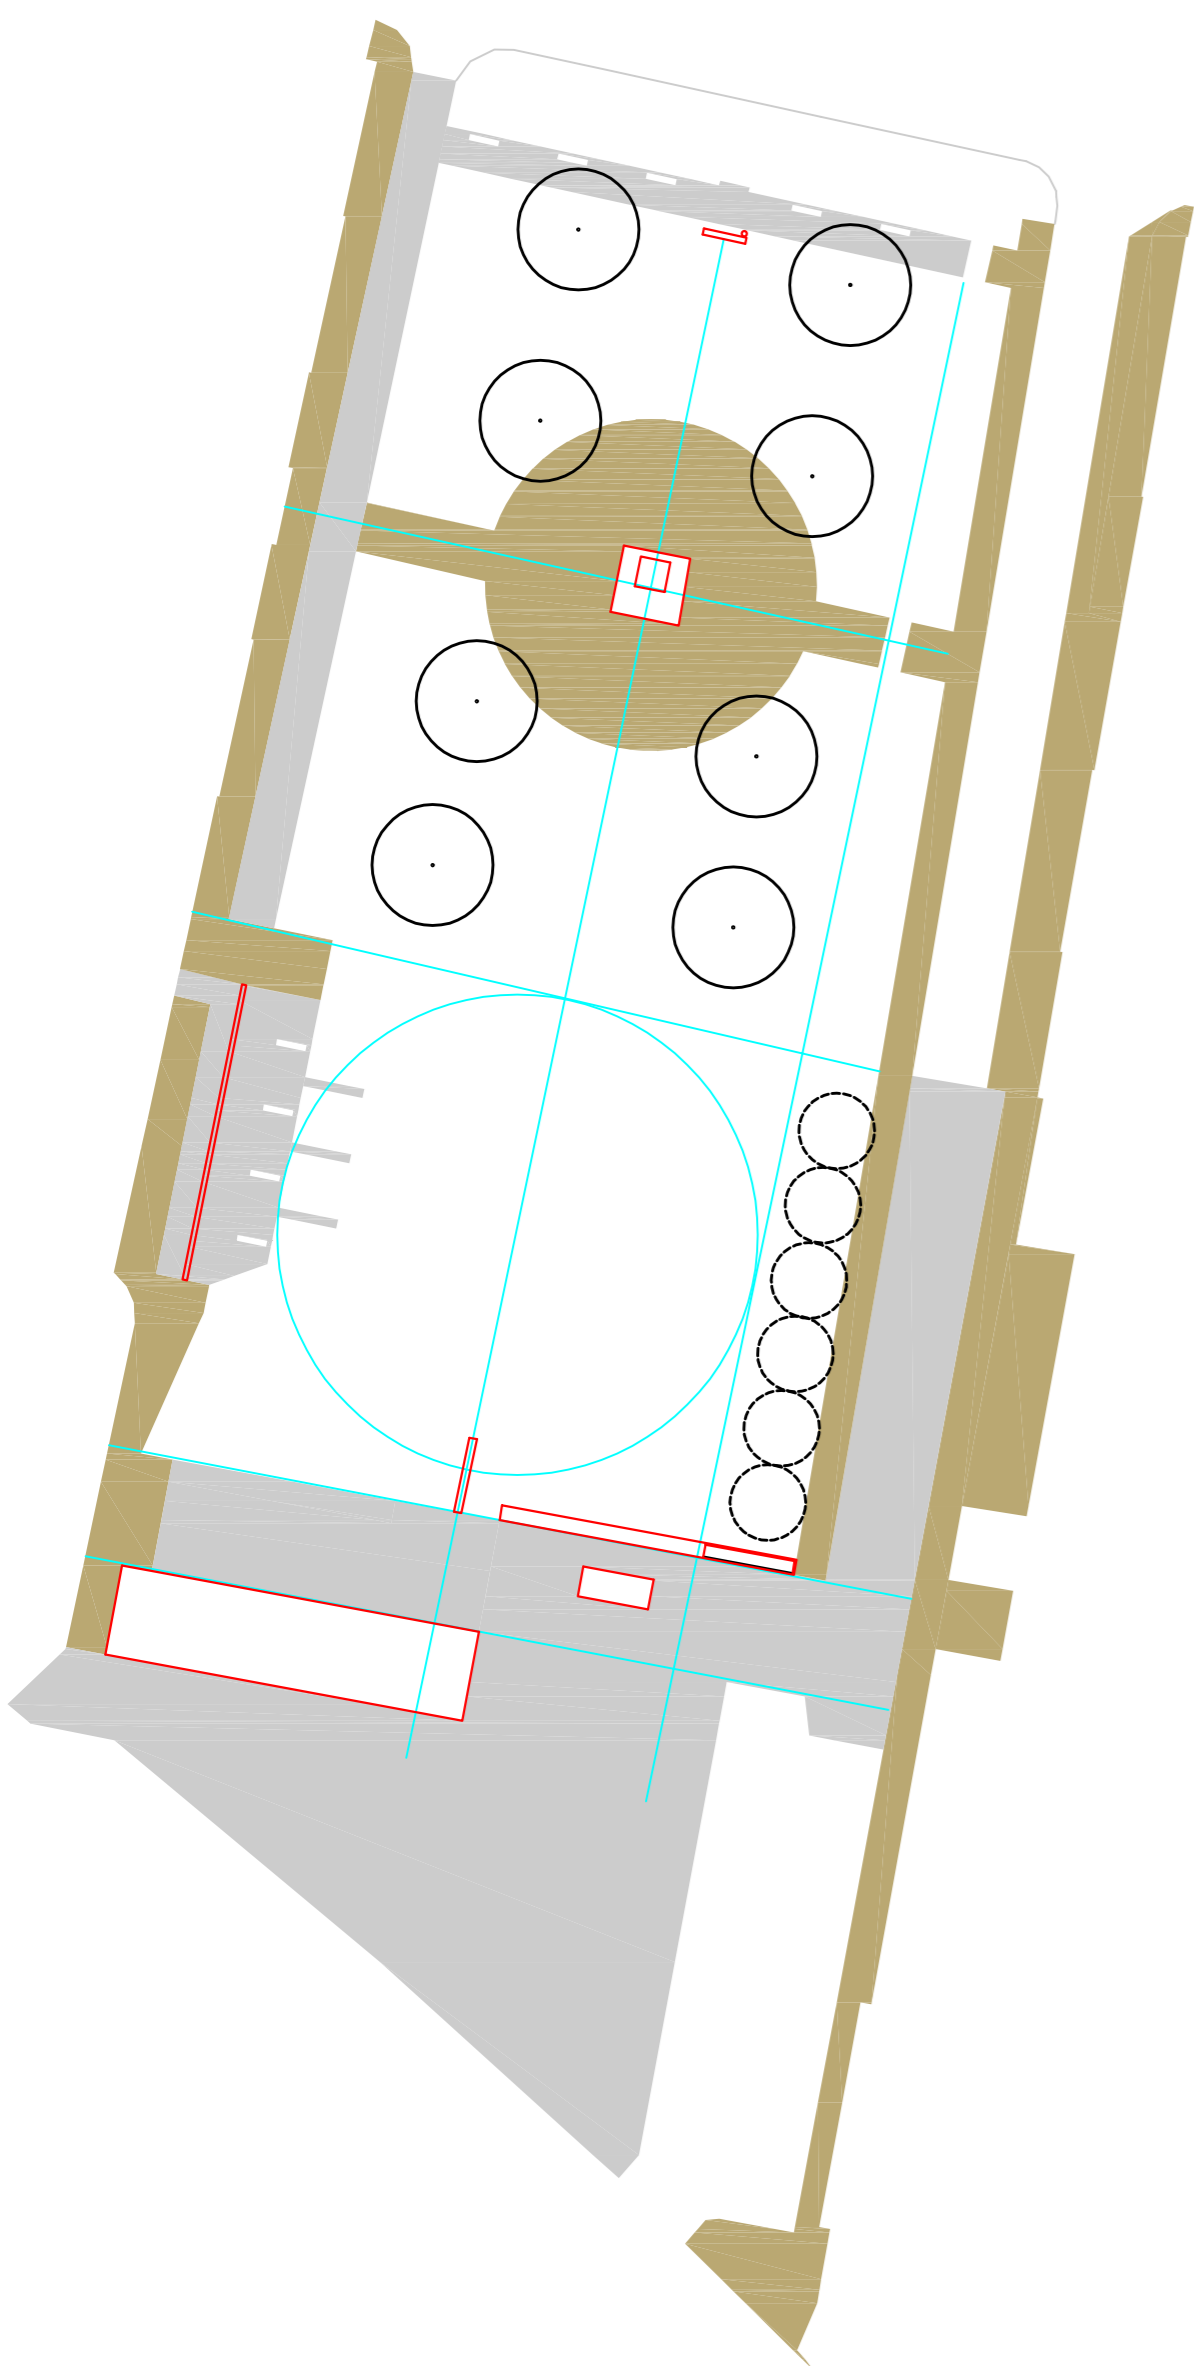