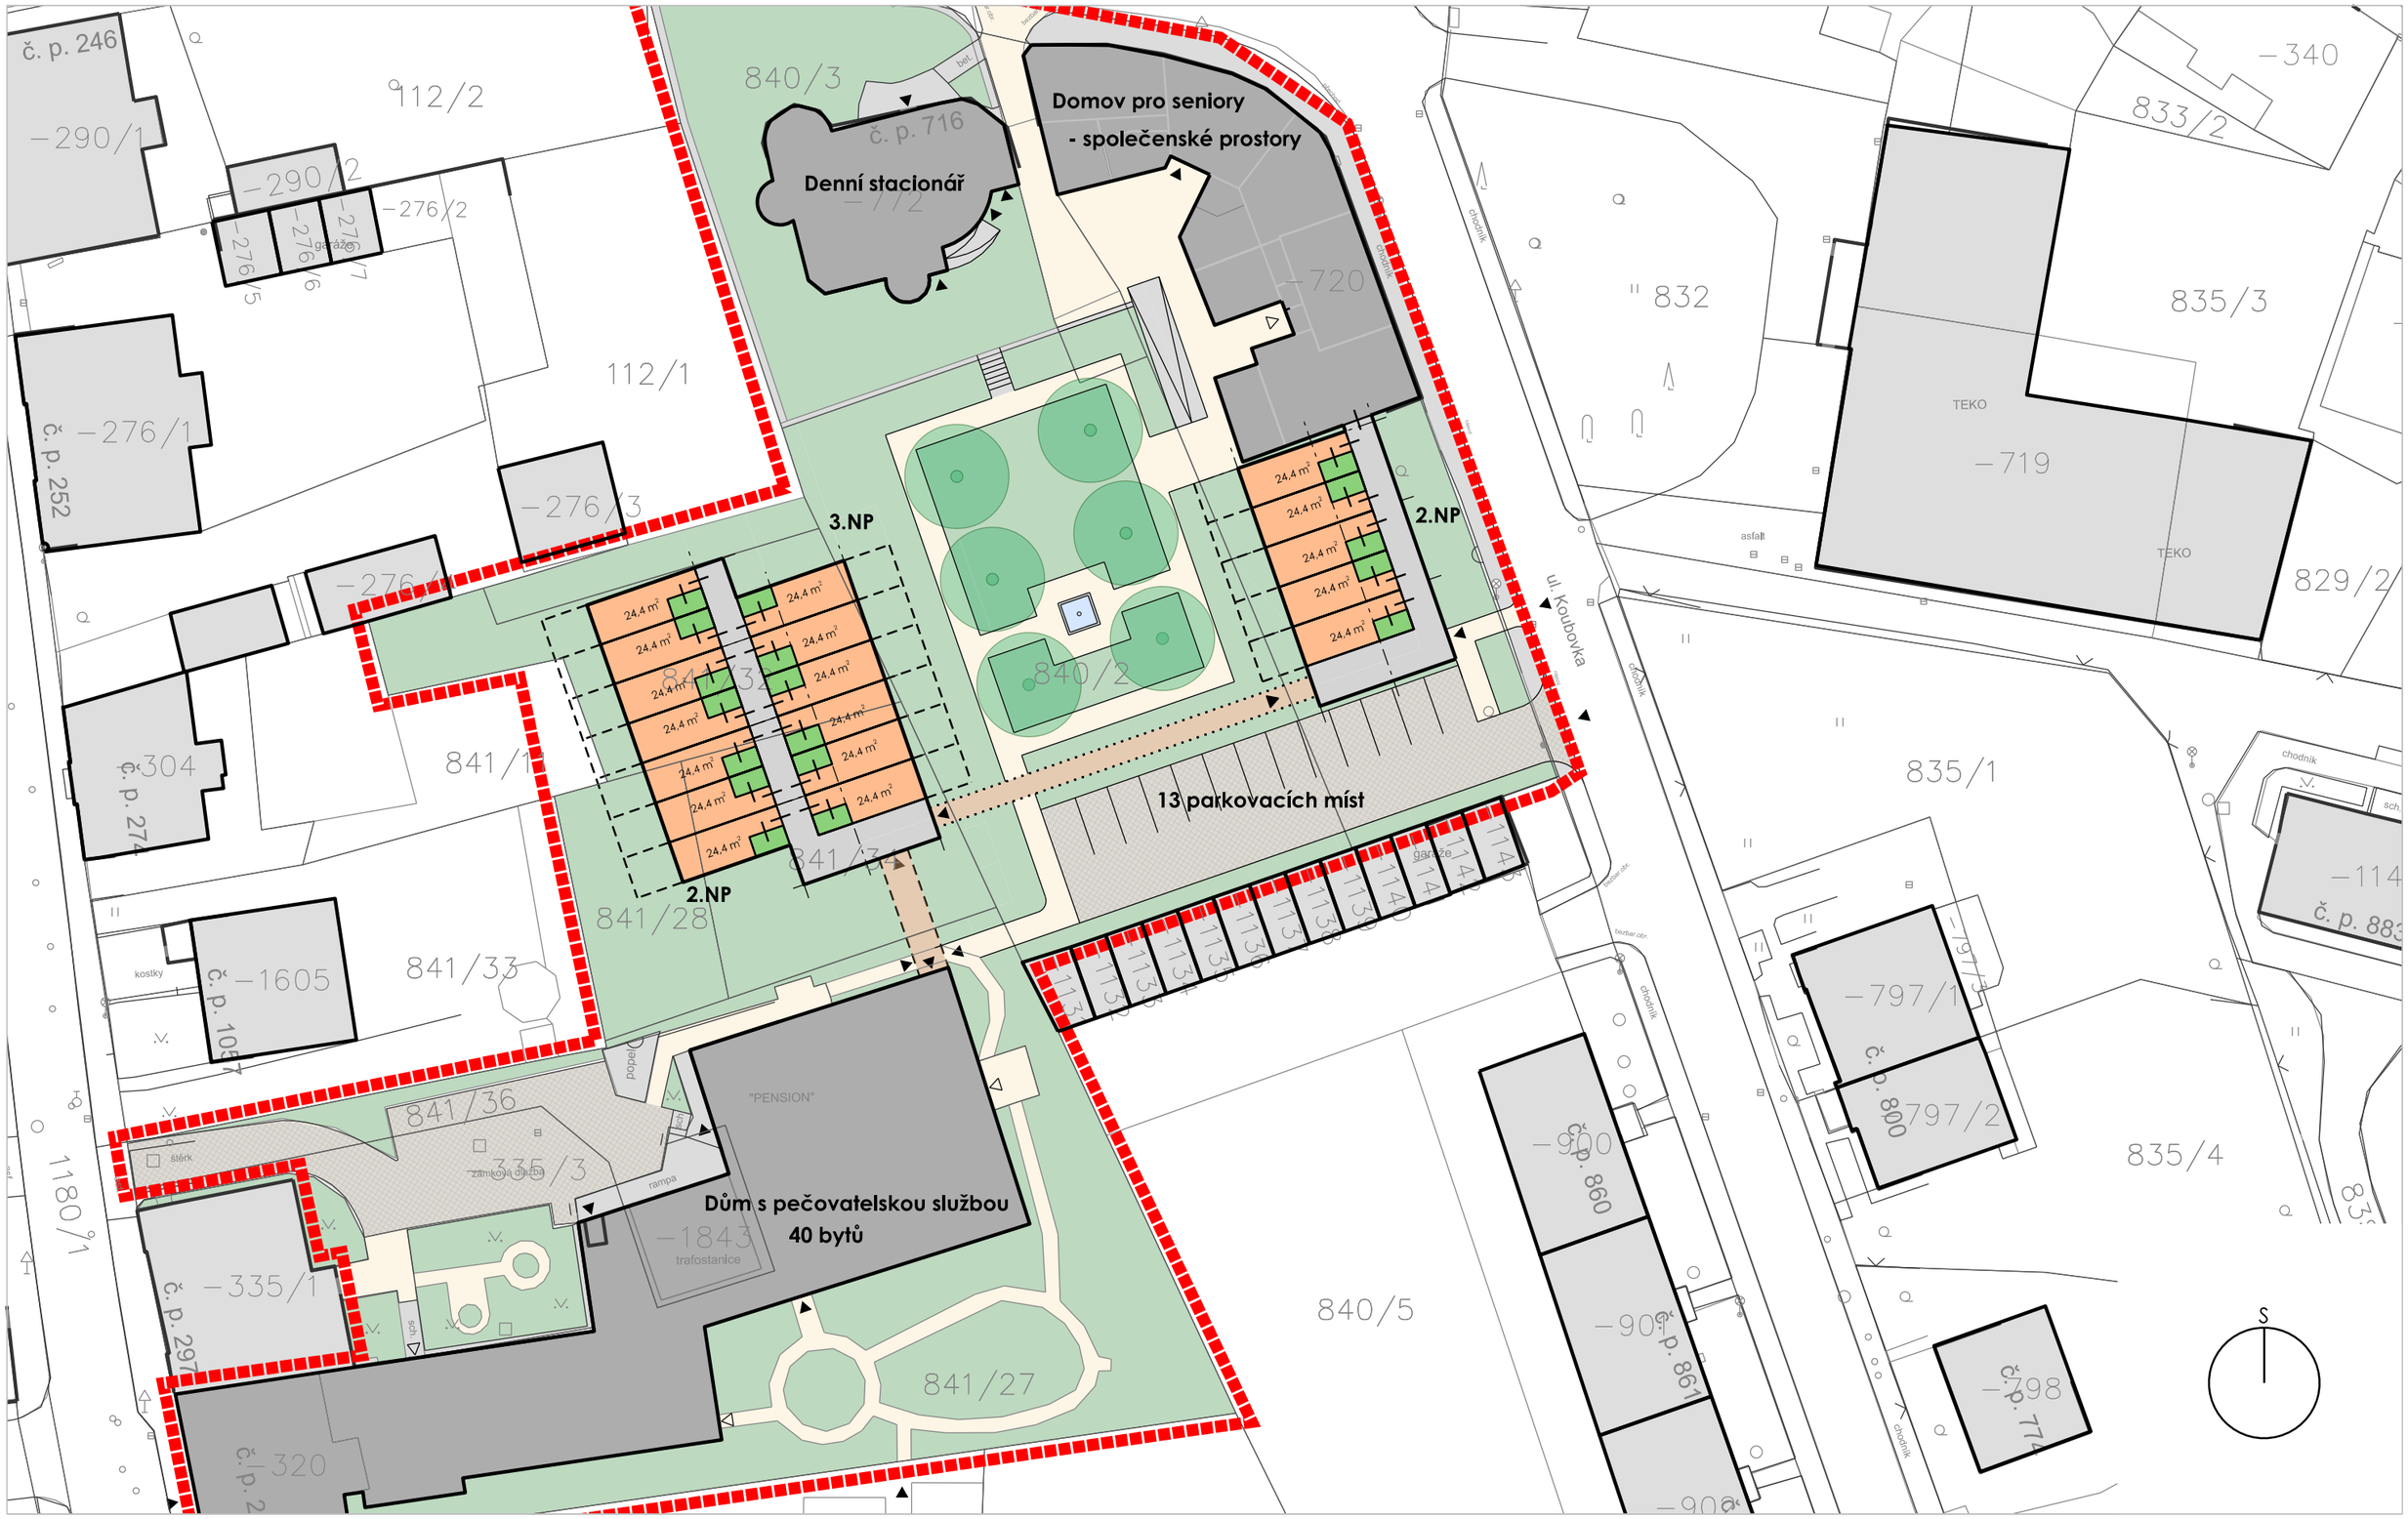

zhotovitel **Ing. arch. Marek Wajsar**	Lipky 1283, 549 41 Červený Kostelec	název projektu **Domov pro seniory v Červeném Kostelci**		obsah výkresu **Situace záměru - varianta A**		
objednavatel **Město Červený Kostelec**	Náměstí T. G. Masaryka 120, 549 41 Červený Kostelec	stupeň dokumentace Investiční záměr	datum / revize I. 2018	měřítko **1:500**	zpracoval Jan Vlček	kontroloval Marek Wajsar