




### P1 KOMUNIKACE "A"

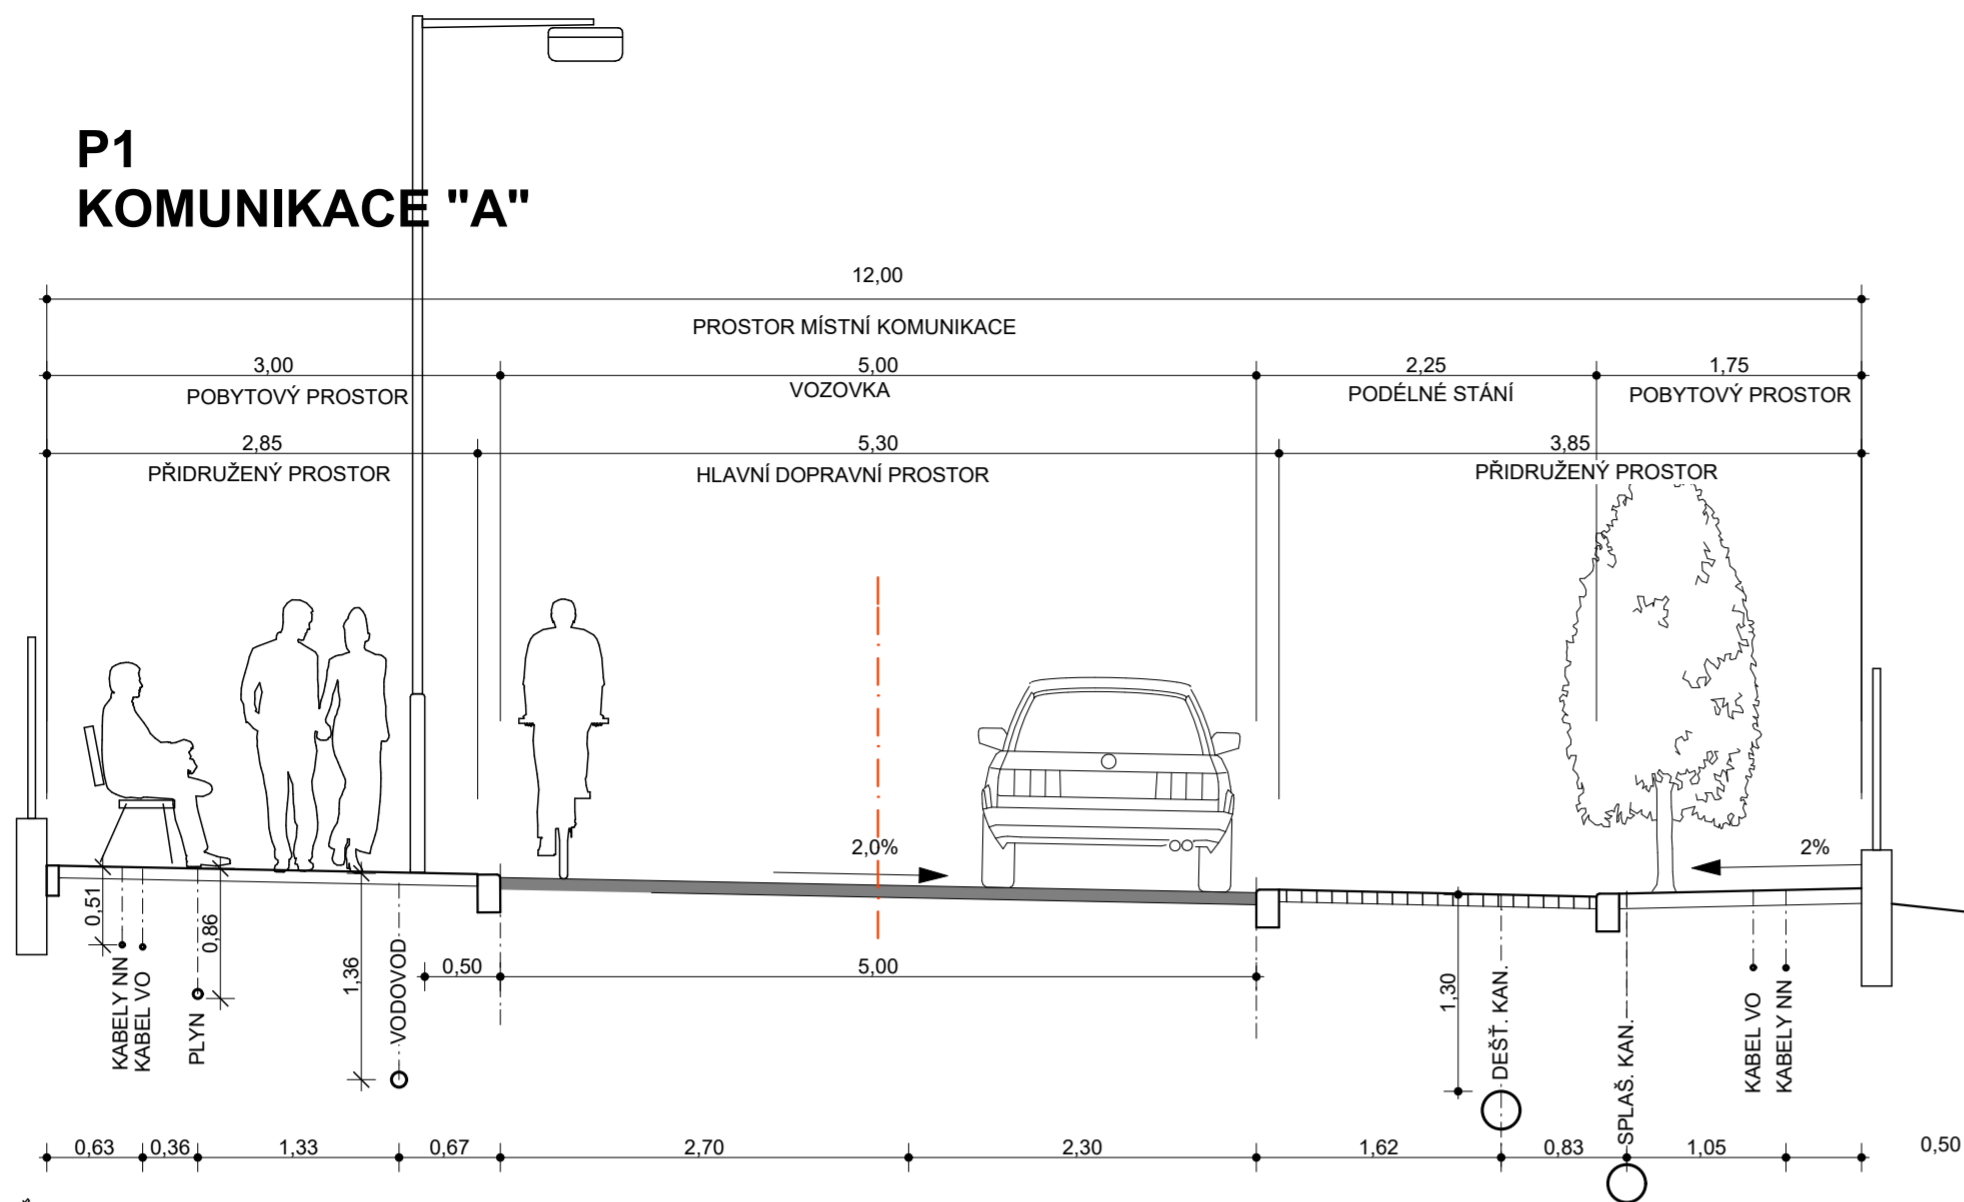


### P2 KOMUNIKACE "B"

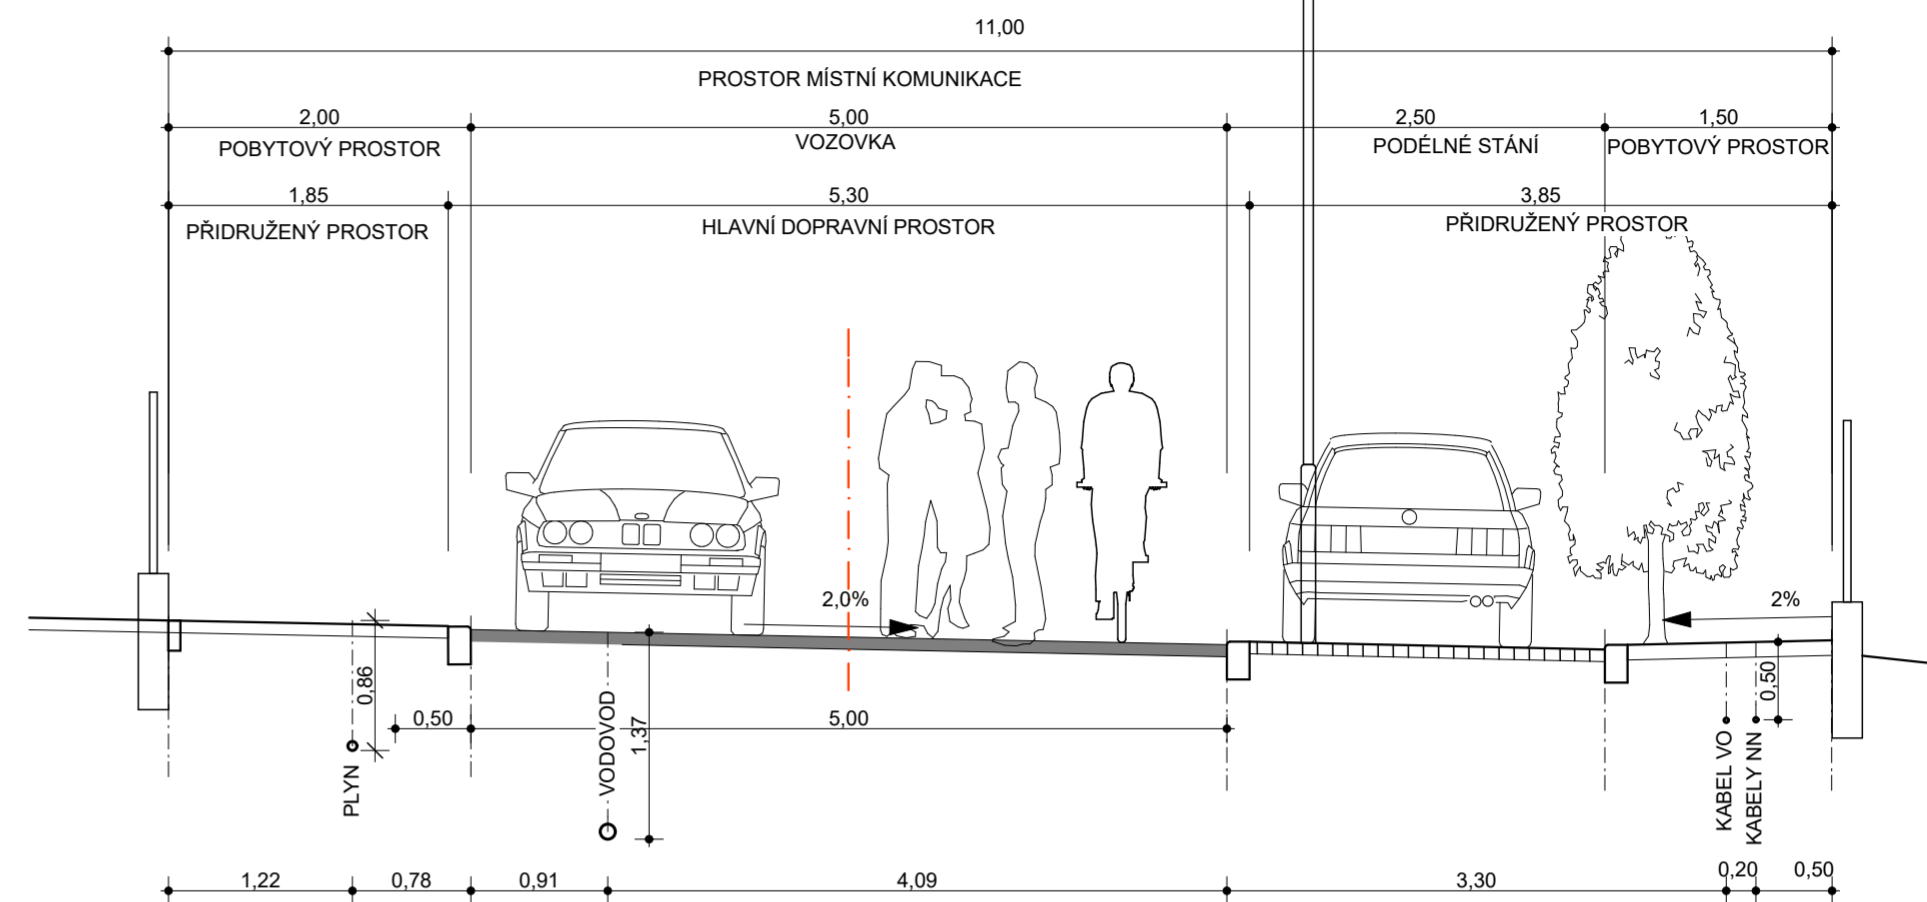

### P3 KOMUNIKACE "C"

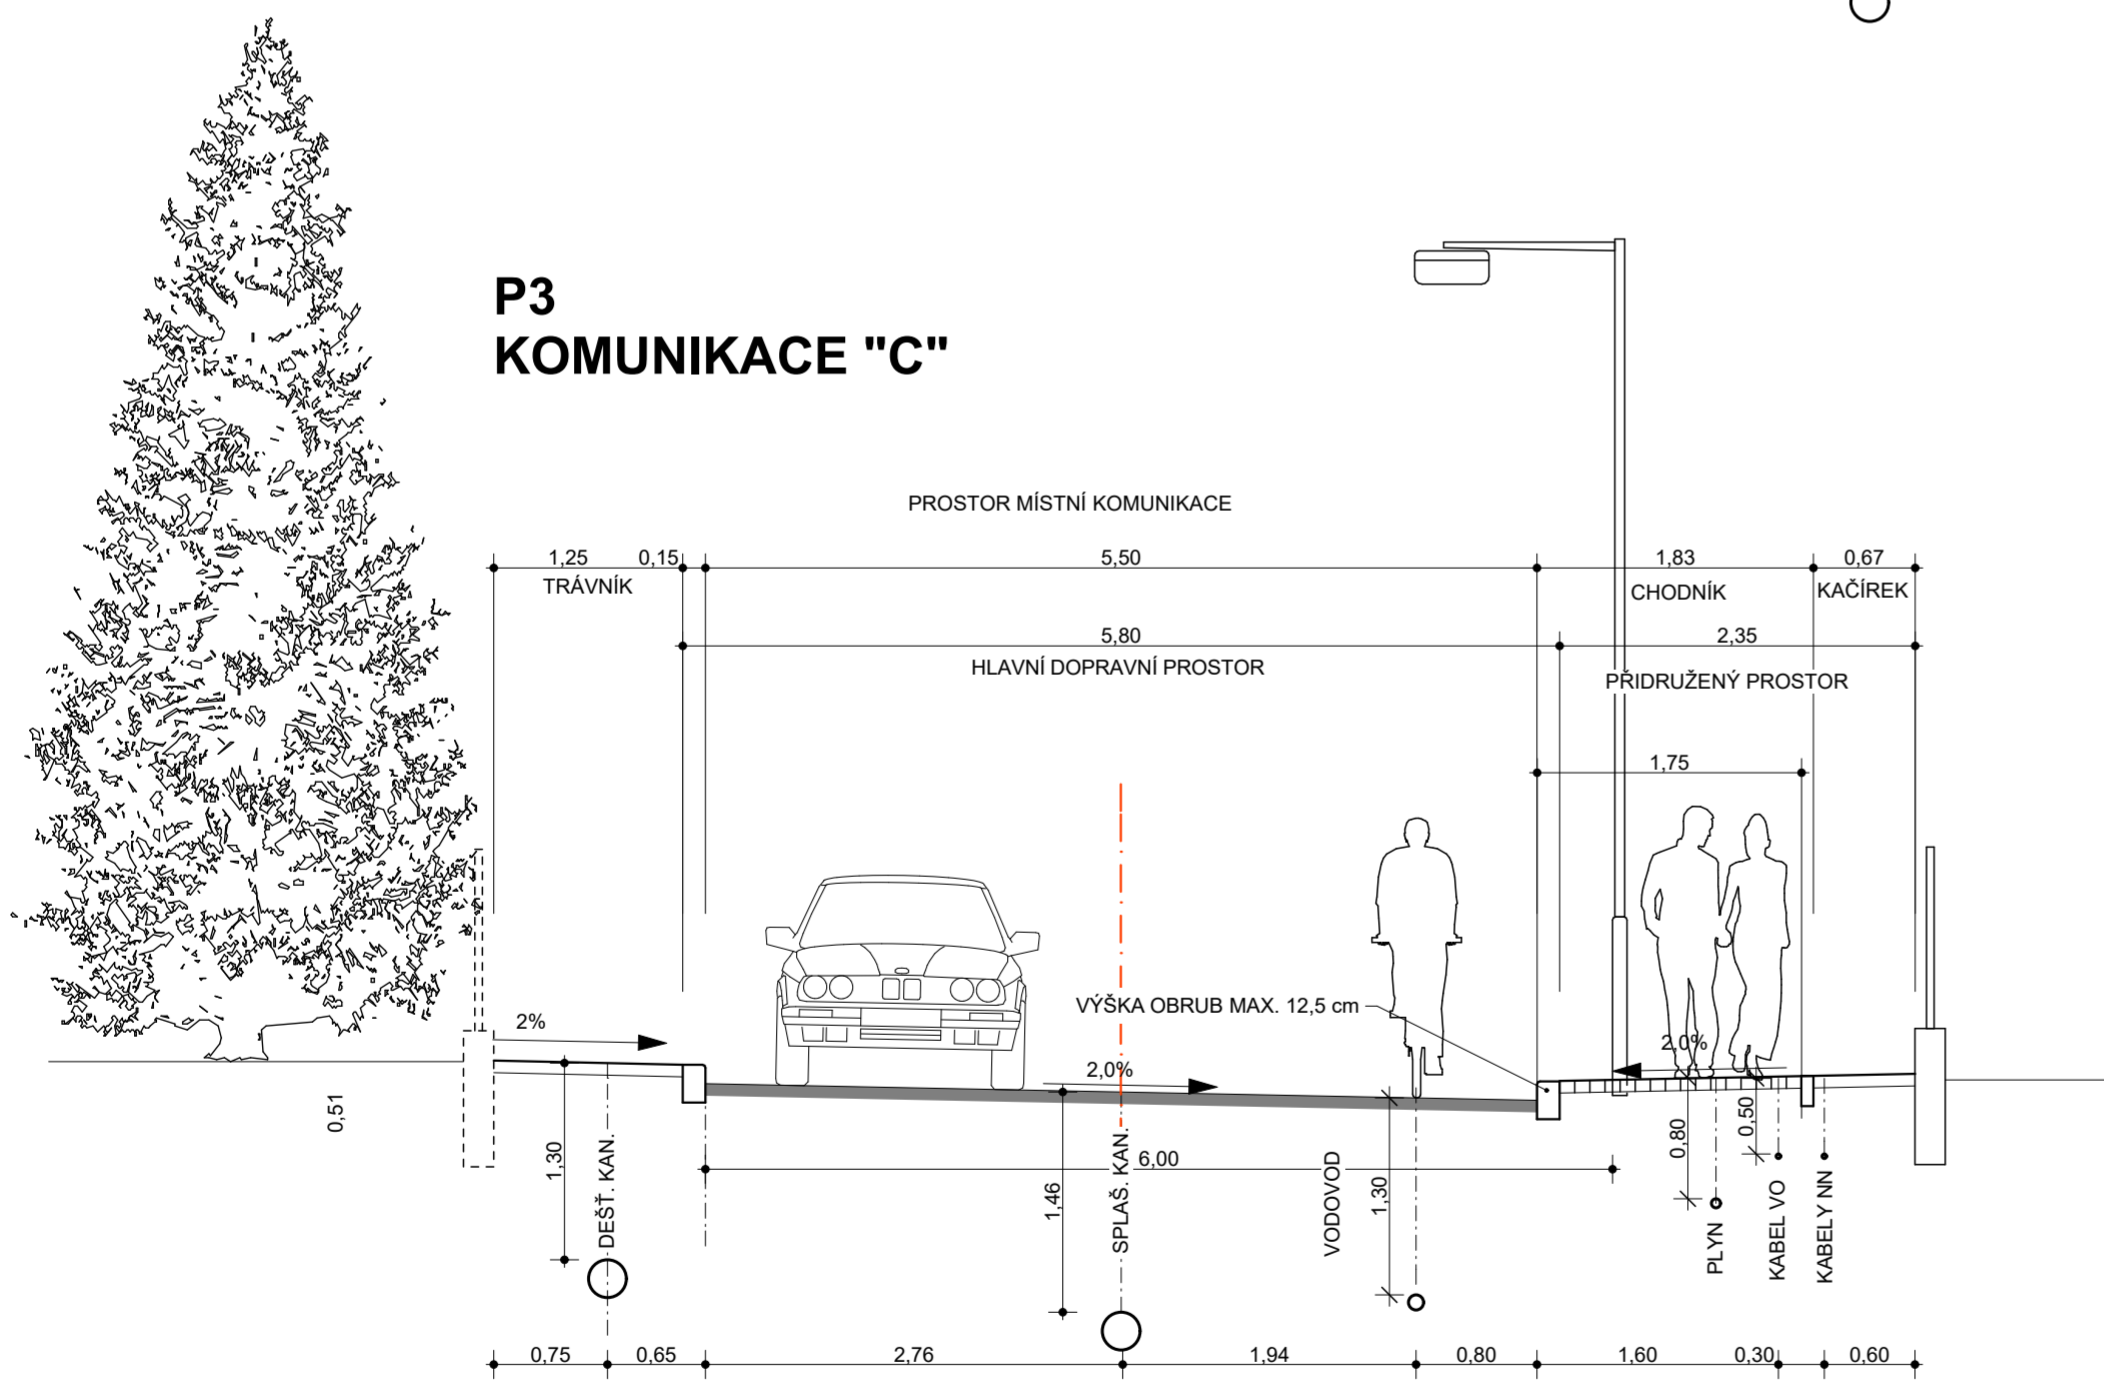

### P4 KOMUNIKACE "D"

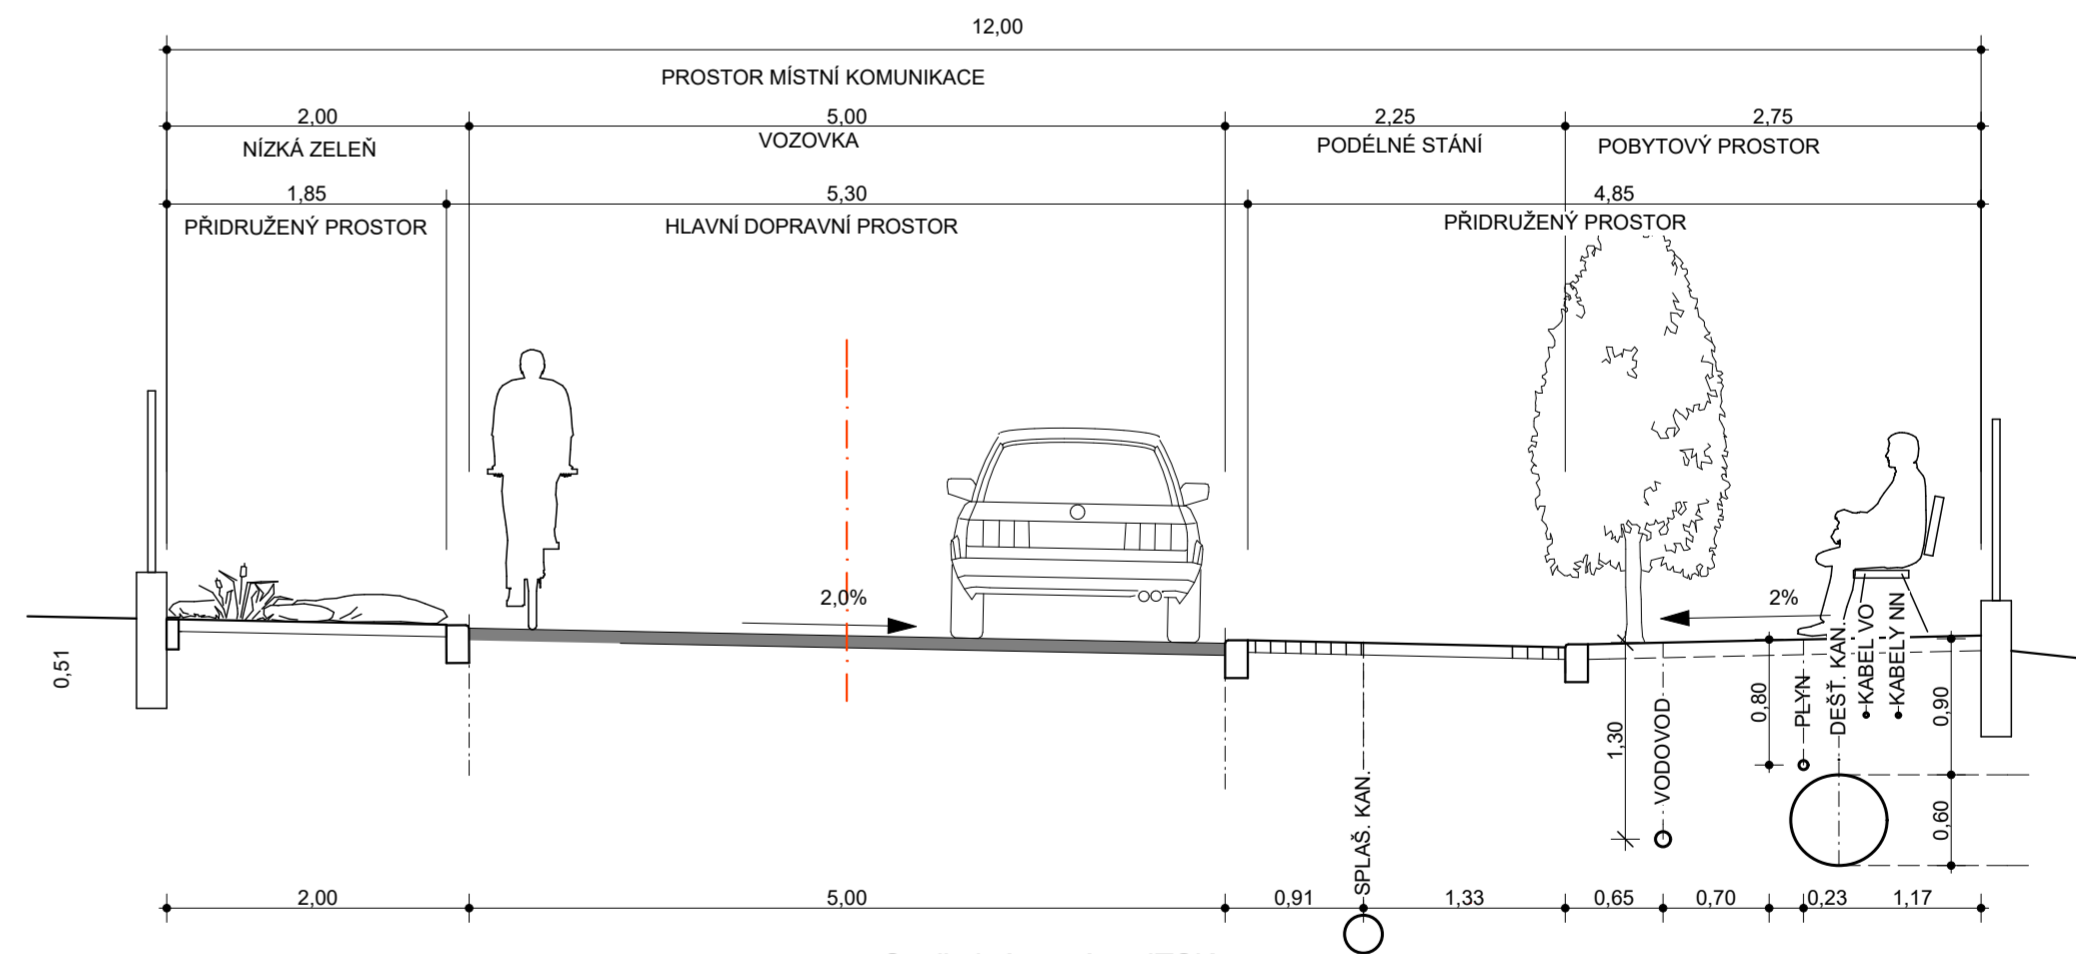

Souřadný systém: JTSK  
Výškový systém: Bpv

VYPRACOVAL Ing. arch. Aleš Příbyl	ZODP. PROJEKTANT Ing. arch. Aleš Příbyl	ING. ARCH. ALEŠ PŘIBYL Náchodská 62, 549 11 Dolní Radechová, tel.: 775 358 401 IČO: 14543664 ing.arch.pribyl@seznam.cz
POŘIZOVATEL: MěÚ NÁCHOD, ODBOR VÝSTAVBY A ÚZEMNÍHO PLÁNOVÁNÍ		
OBJEDNATEL: MĚSTO ČERVENÝ KOSTELEČ, IČ 002 72 566		
PROFESE: URBANISMUS		FORMÁT 4 x A4
ÚZEMNÍ STUDIE US17 LOKALITY L-SM-02, LHOTA ZA ČERVENÝM KOSTELCEM		DATUM 10. 2020
		STUPEŇ ÚZEMNÍ STUDIE
		Č. ZAKÁZKY ZC 2018/09
PŘÍČNÉ PROFILY KOMUNIKAČNÍCH PROSTORŮ		MĚŘÍTKO 1:50
		Č. PŘÍLOHY B.5