


A - PALOUK S OHNIŠTĚM



B - RADA BUNGALOVŮ



C - STEZKA PODĚL RYBNÍKA

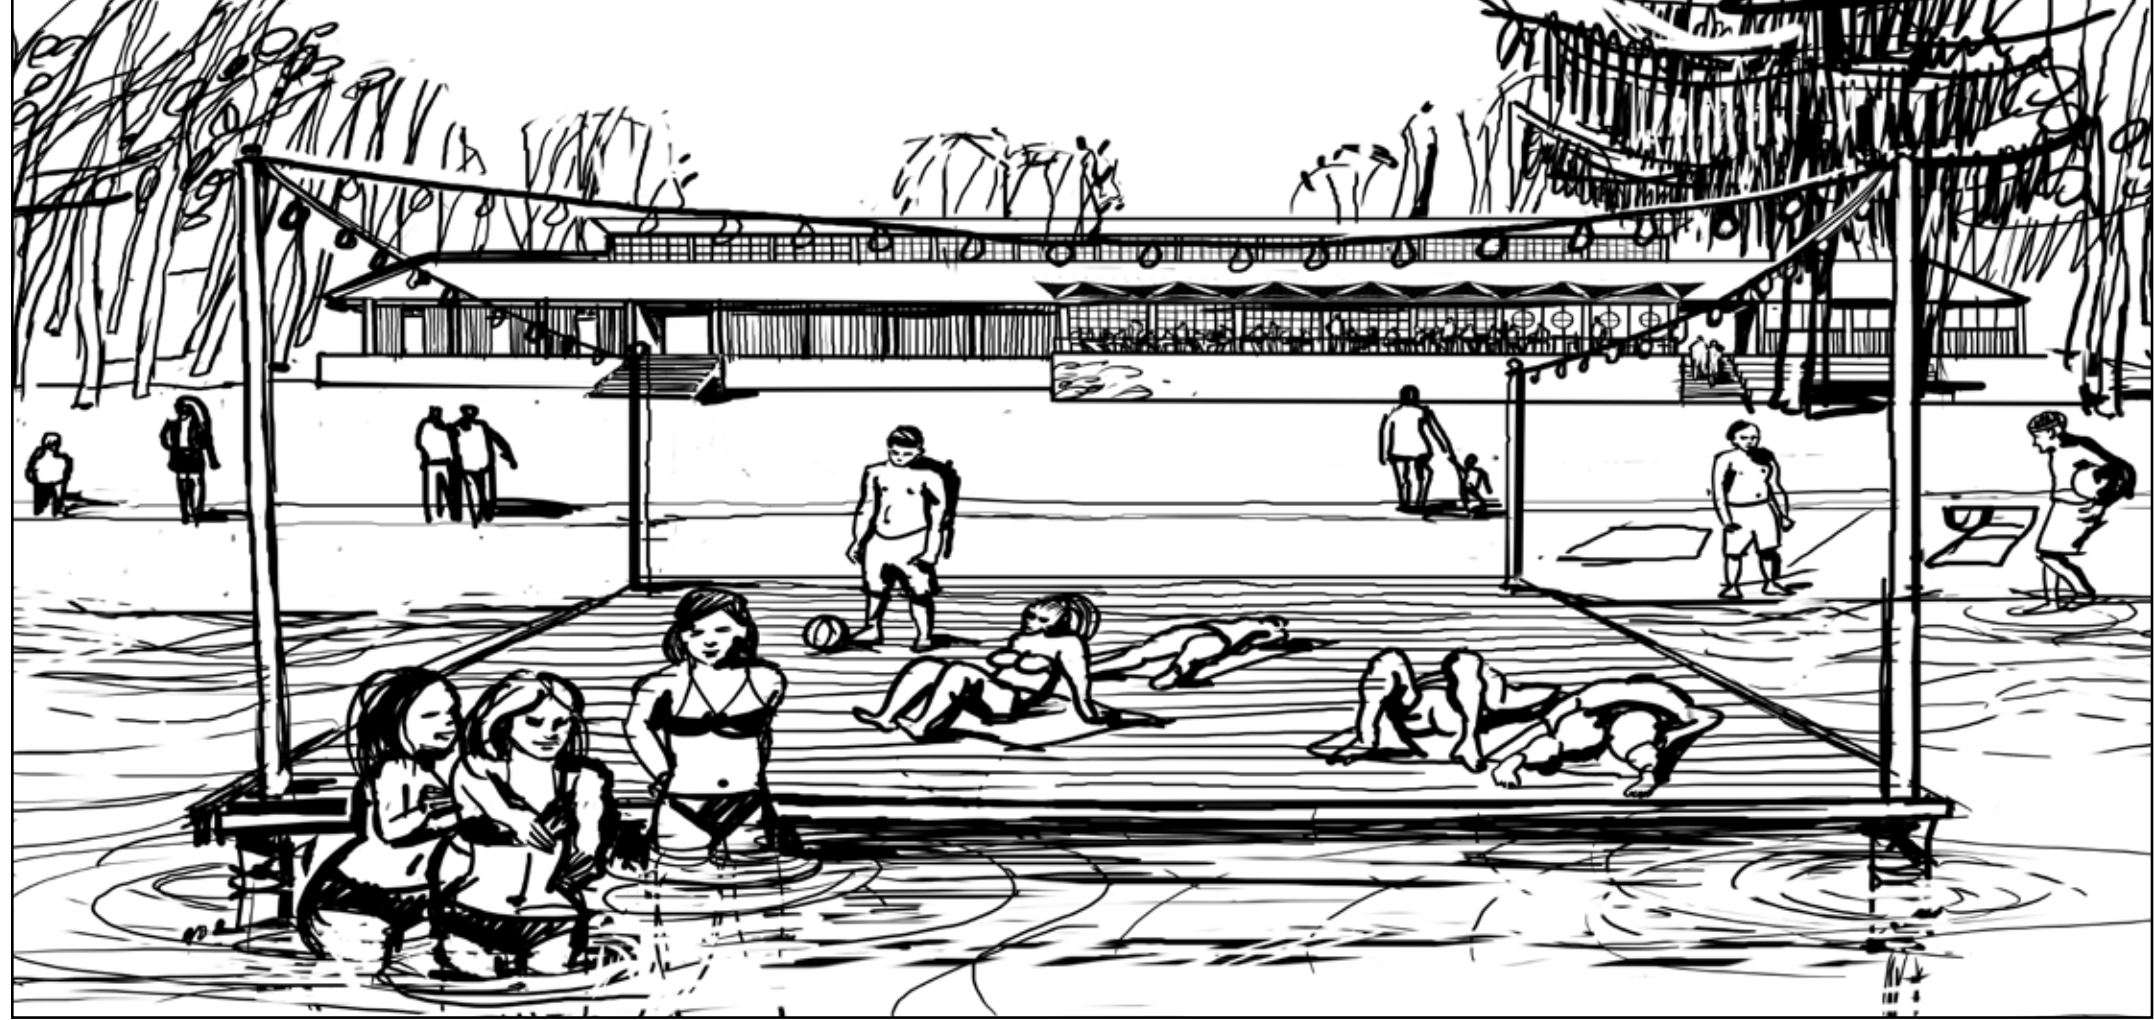


D - KOUPAČÍ PLATO



E - LÁVKA PŘES RYBNÍK




F - LODĚNICE

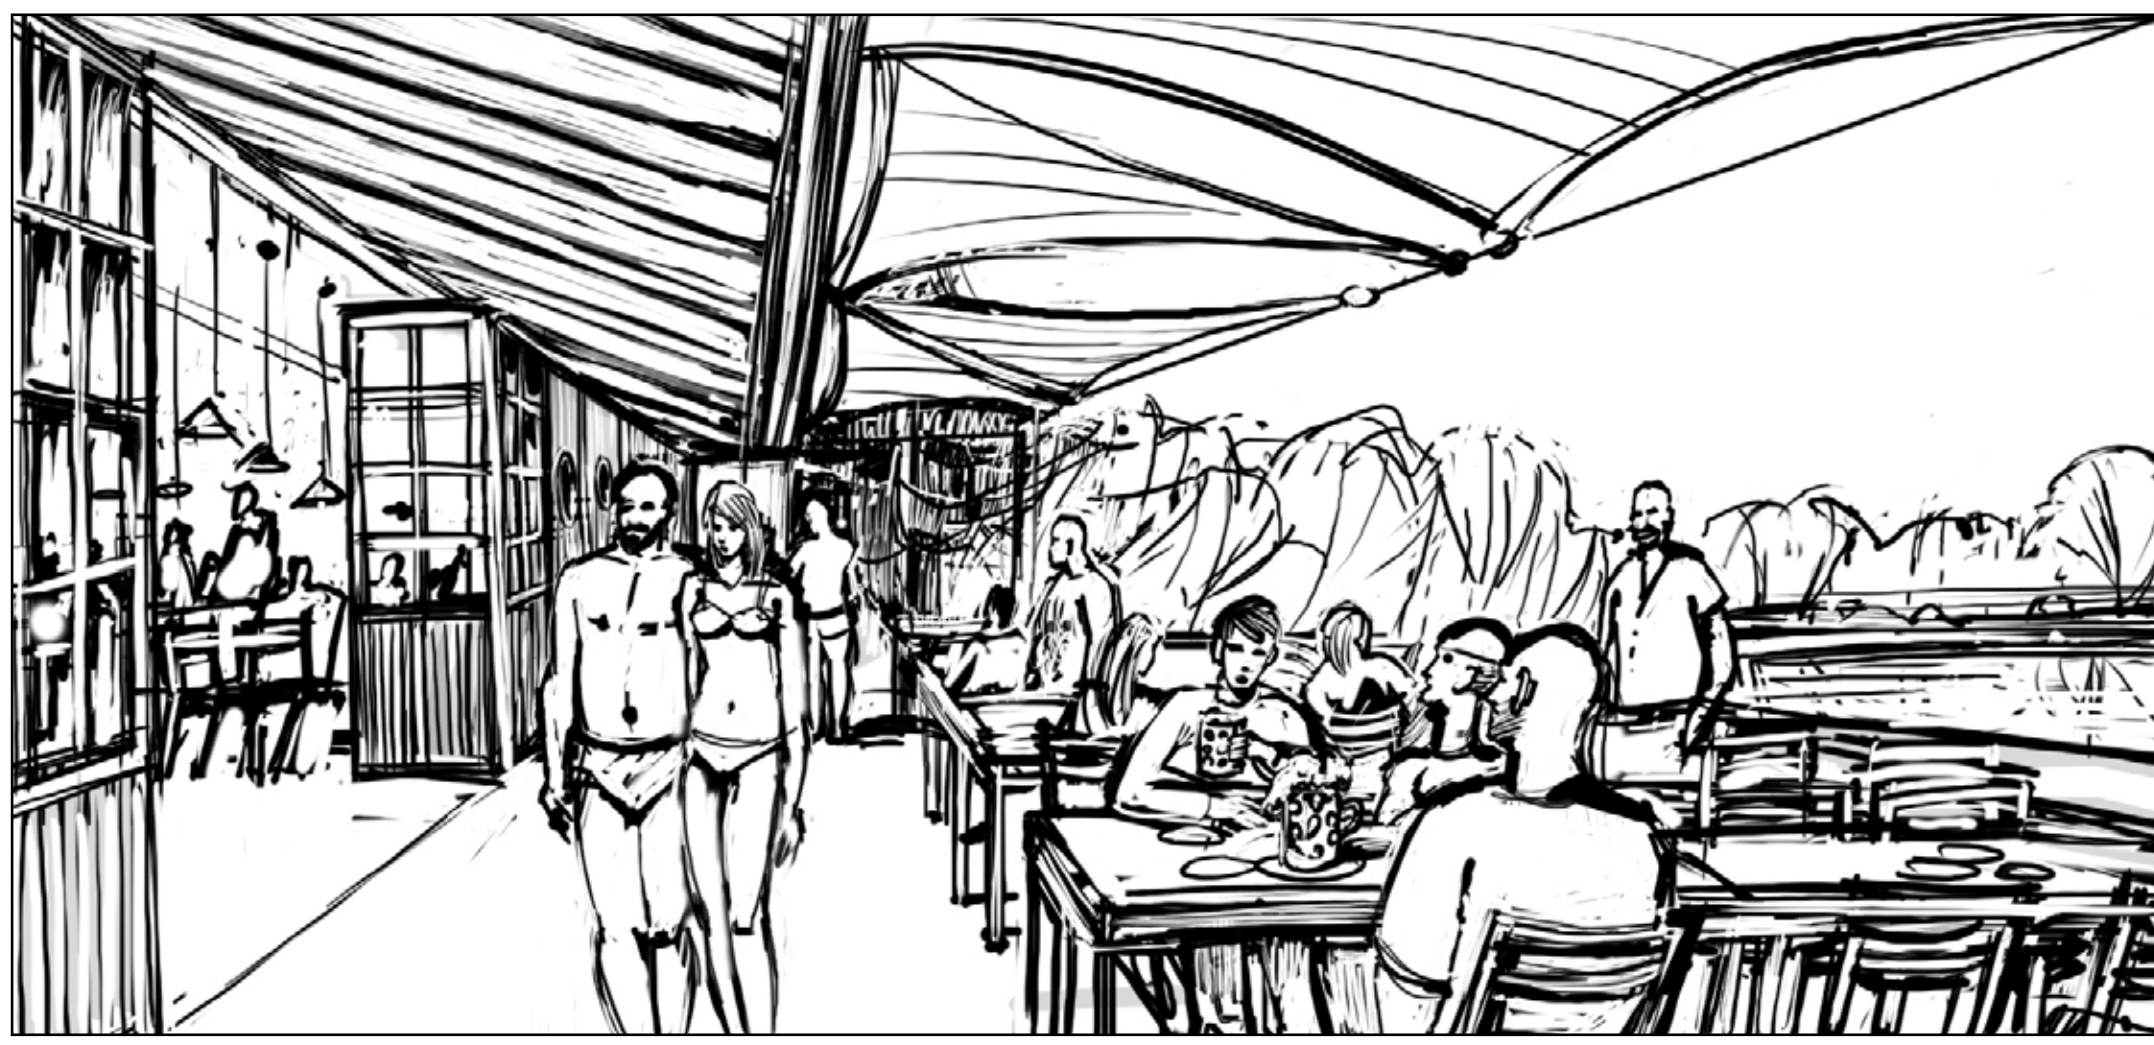

G - TERASA POD PLACHTAMI



H - LANOVÉ CENTRUM

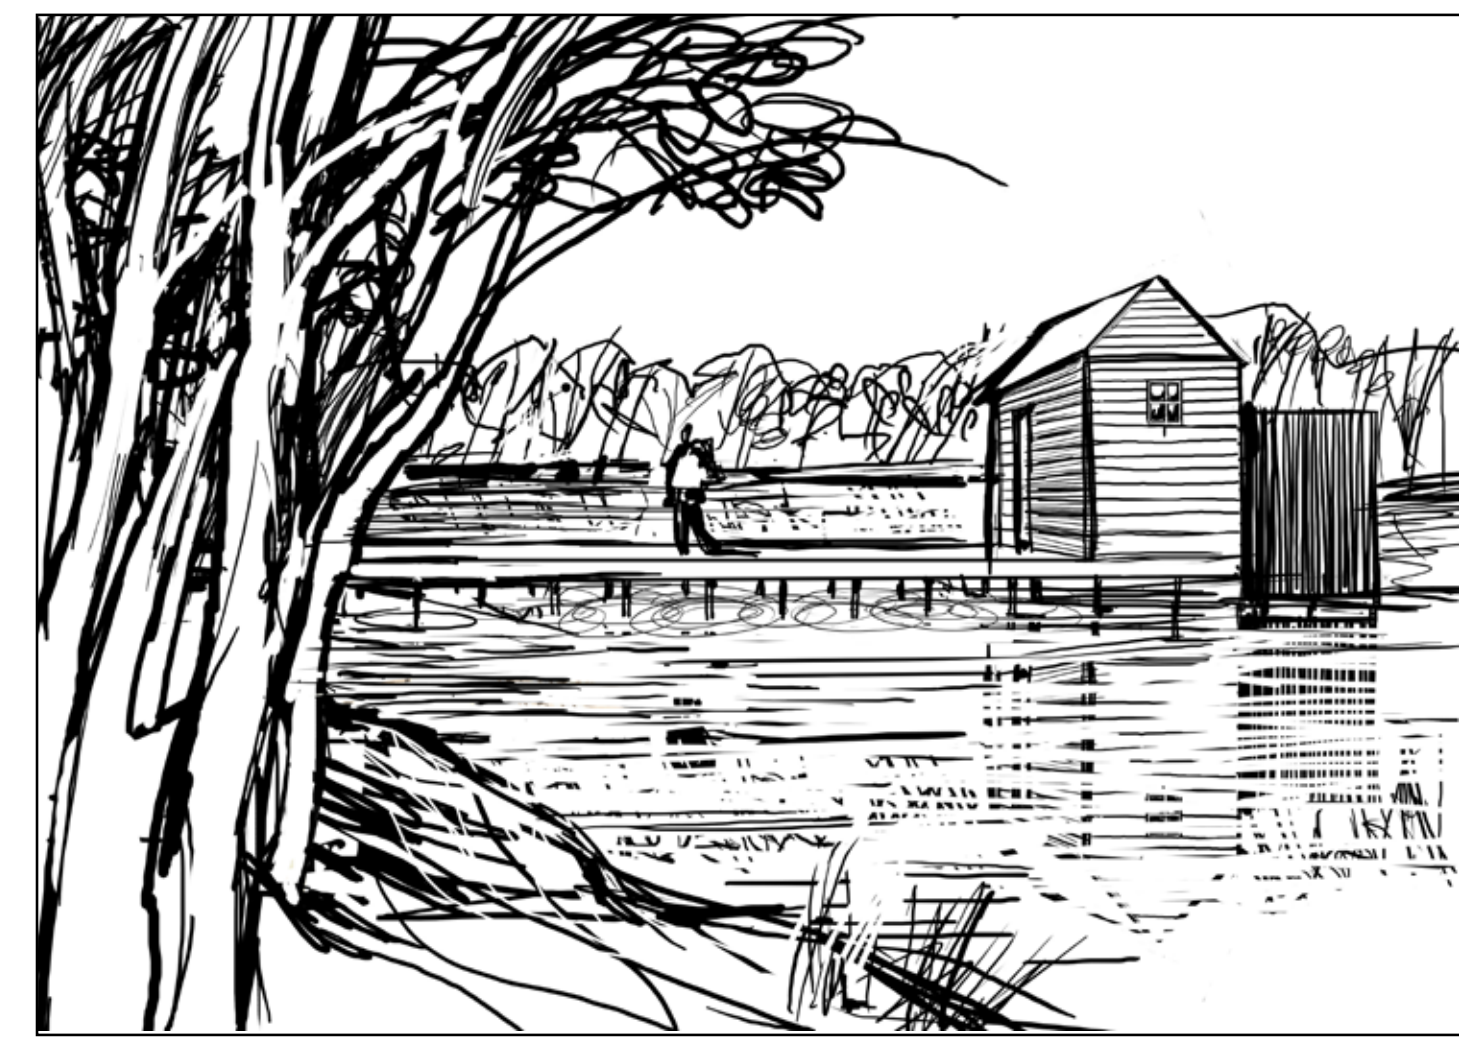


I - SAUNA NA VODĚ




J - DŘEVĚNÉ CHATKY



K - MINIZOO

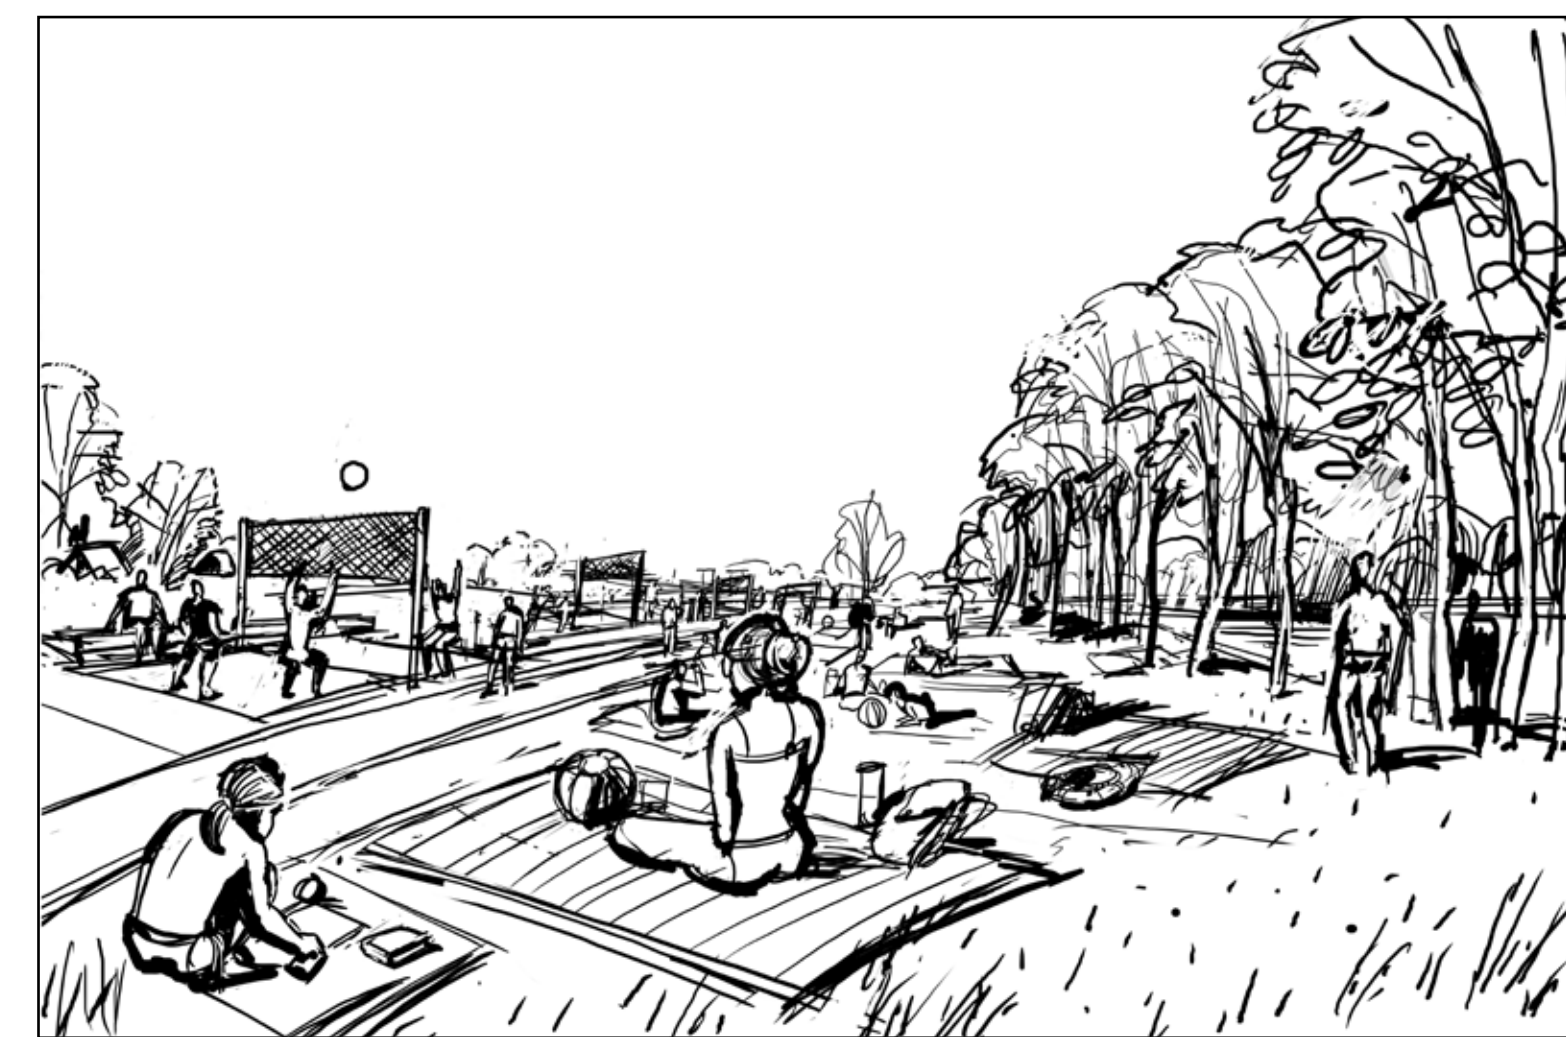


L - PLÁŽ S VOLEJBALOVÝMI HRÍŠTI

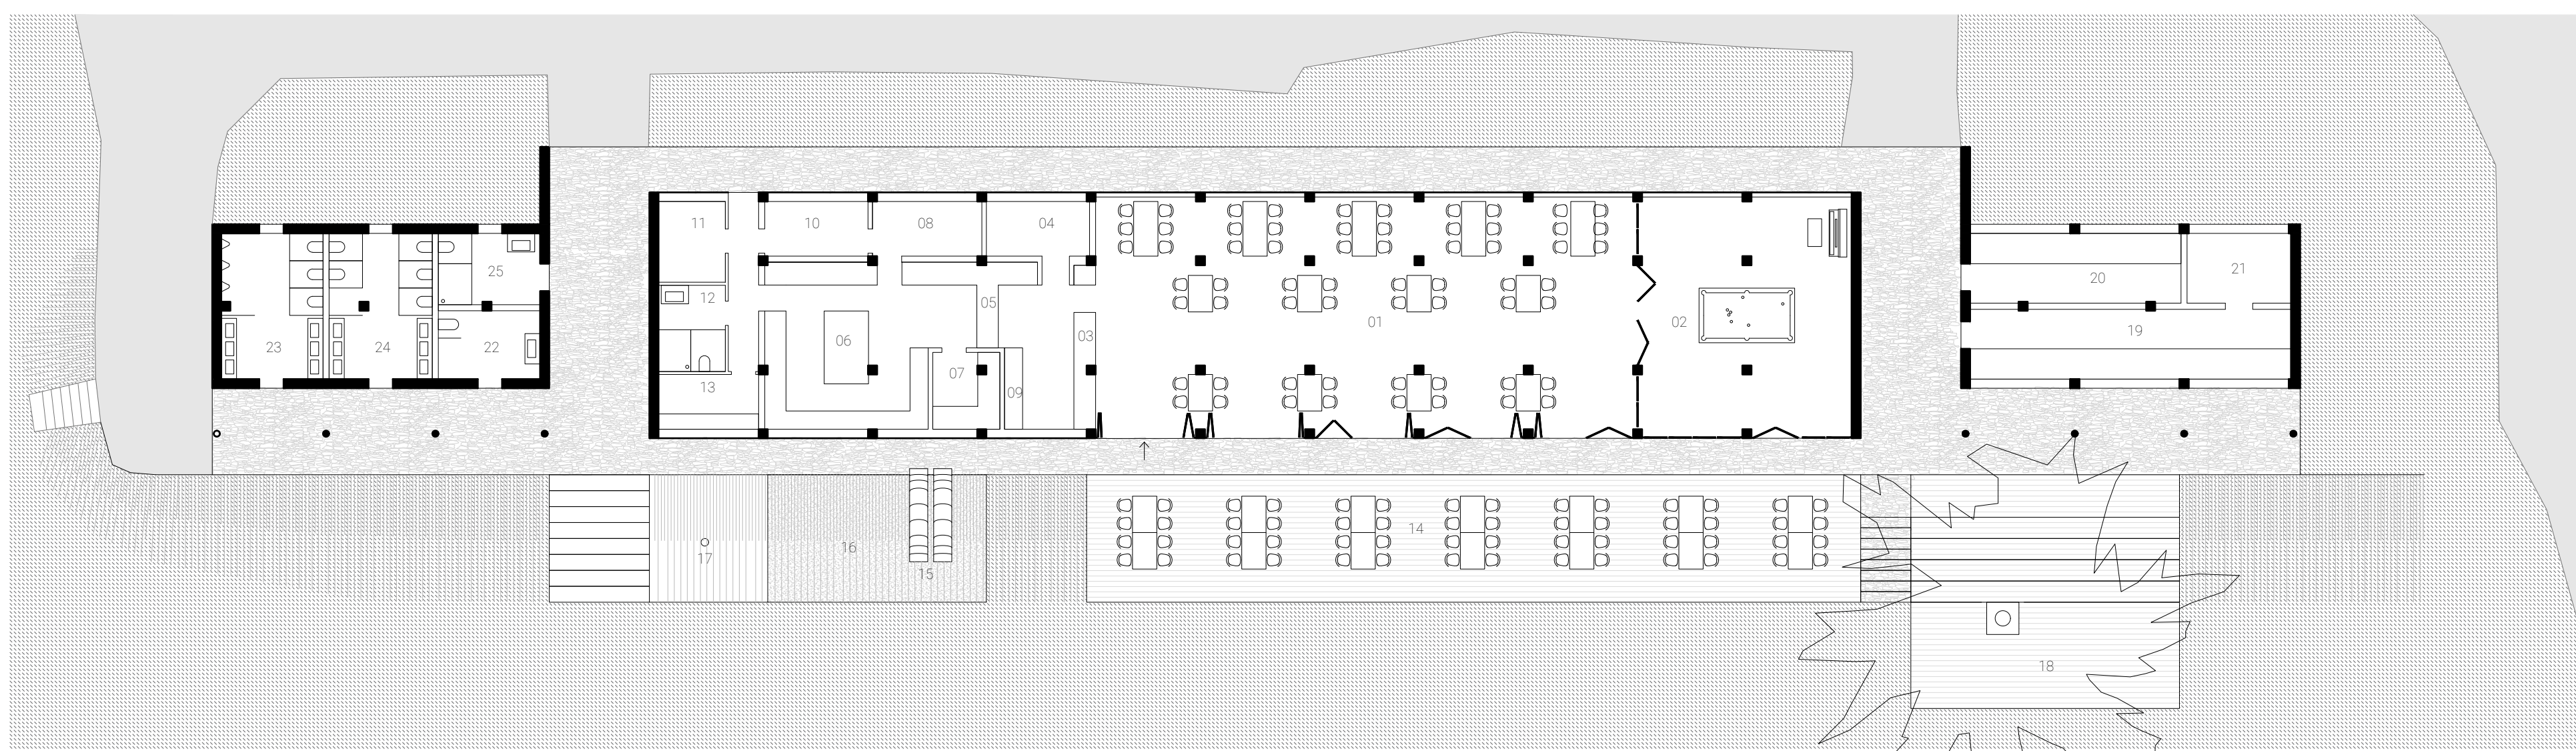


01 - RESTAURACE, 02 - KLUBOVNA, 03 - BAR, 04 - SKLAD X BARU, 05 - OFIS, 06 - KUCHYŇE, 07 - MYTÍ STOLNÍHO NÁDOBI, 08 - HRUBÁ PŘÍPRAVA ZELENINY, 9 - ZÁPULTI, 10 - SKLAD, 11 - SKLAD, 12 - WC ZAMĚSTNANCI, 13 - ŠATNA ZAMĚSTNANCI, 14 - TERASA, 15 - SKLIZAVKA, 16 - PŘÍKOVĚSTĚ, 17 - STOŽÁK S VĚTRNÝM RUKÁVEM, 18 - PODIUM, 19 - BUFET, 20 - KUCHYŇKA KEMPŮ, 21 - SKLAD, 22 - WC - INVALIDE, 23 - WC MUŽI, 24 - WC ŽENY, 25 - WC ZAMĚSTNANCI


PŮDORYS 1:200

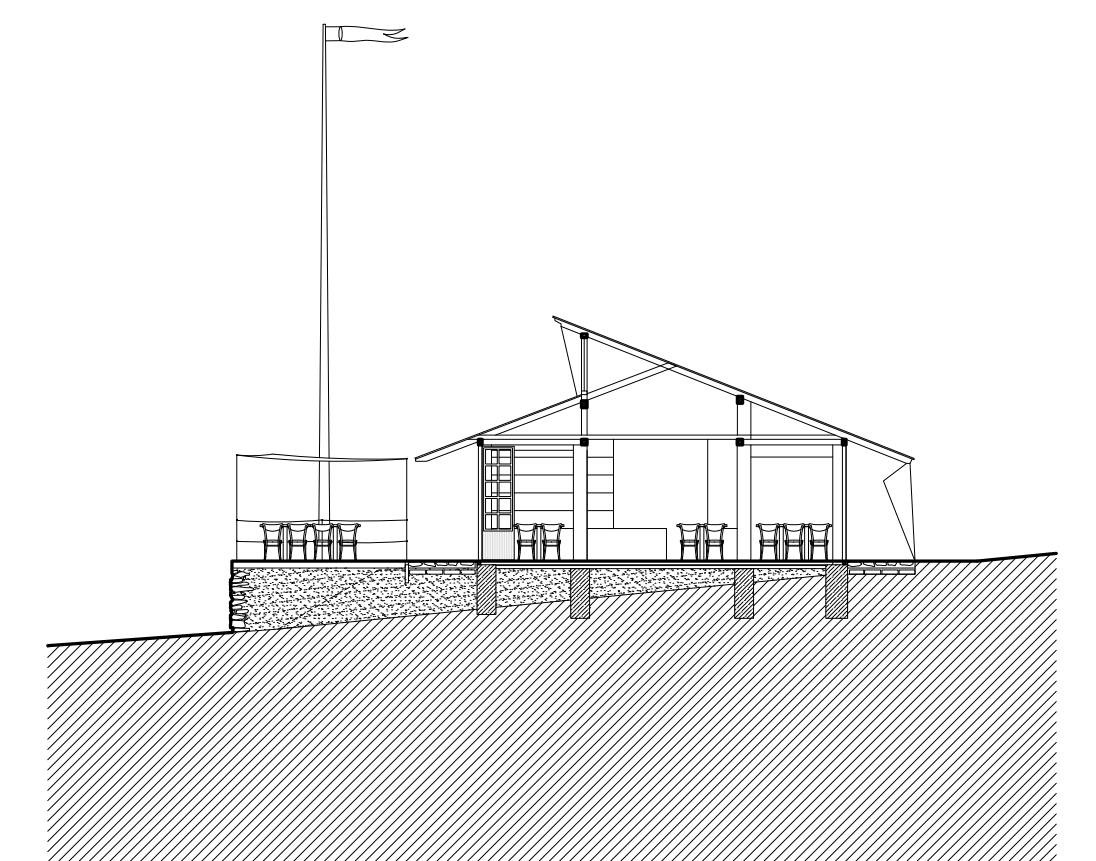

ŘEZ 1:200

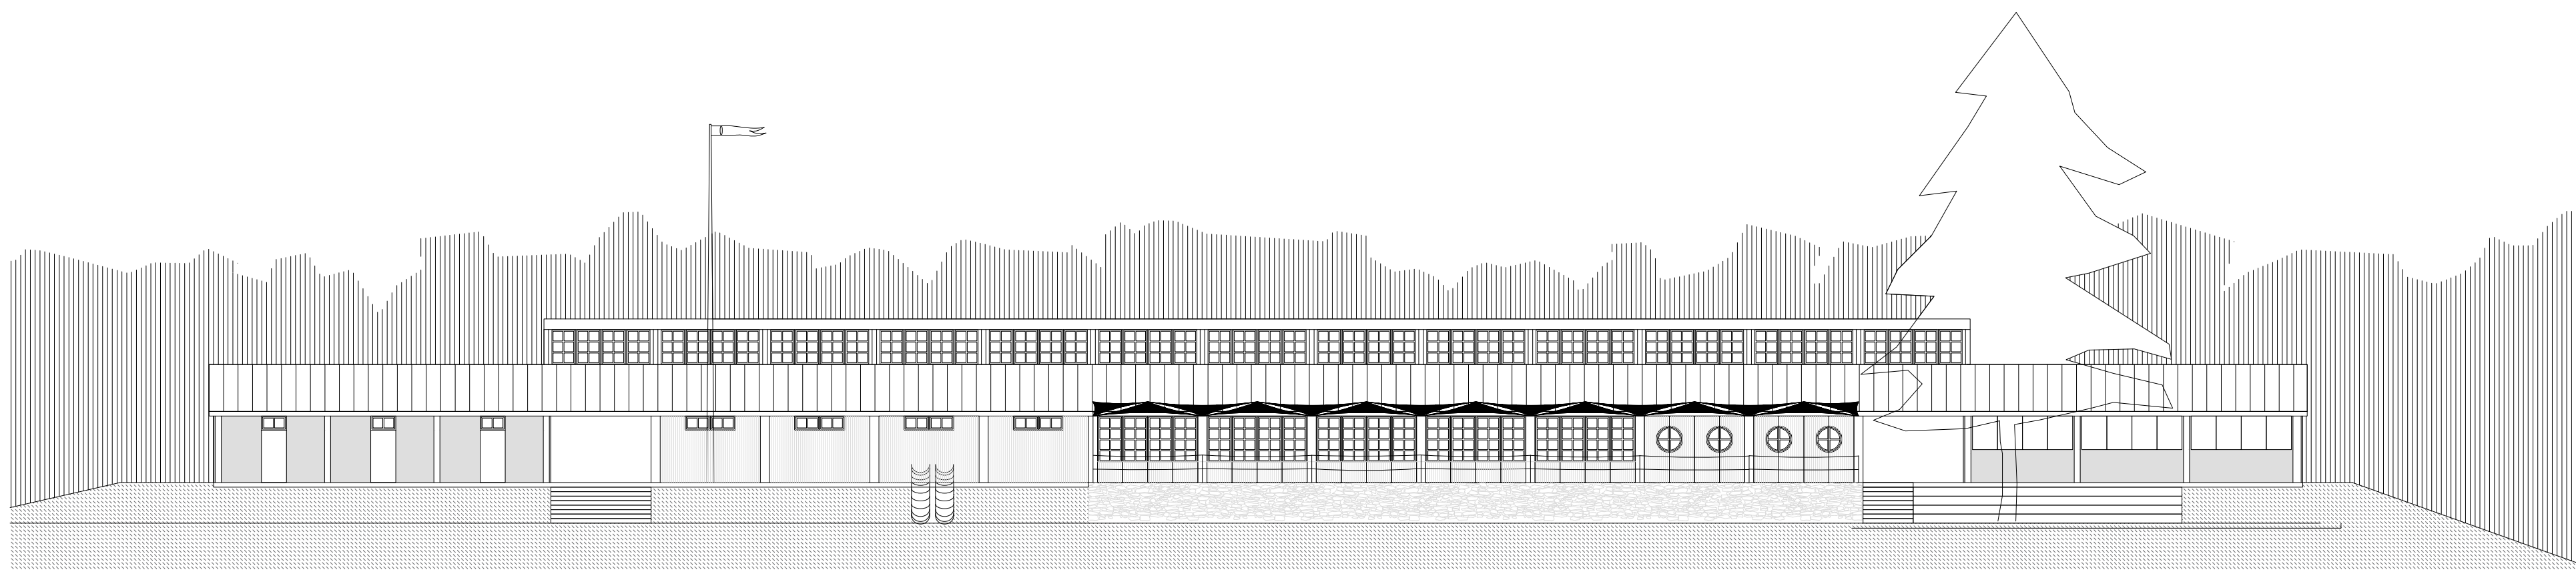

ČELNÍ POHLED 1:200

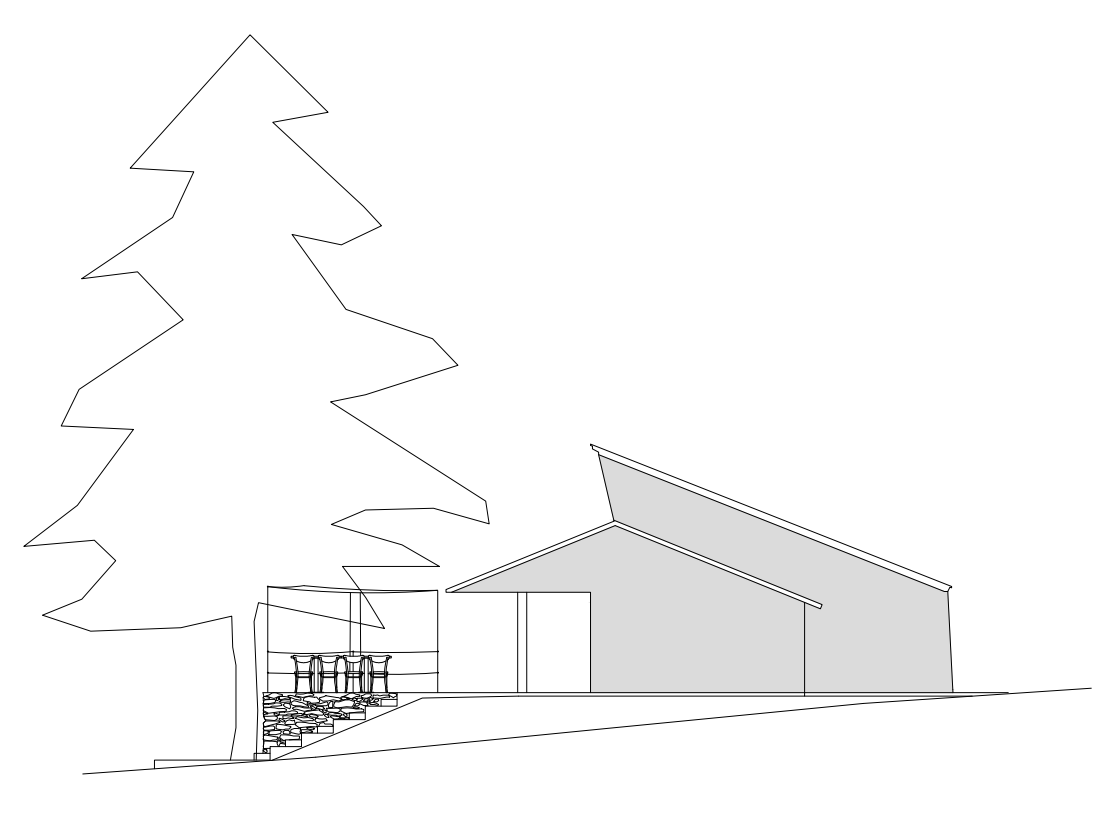

BOČNÍ POHLED 1:200