



etapa I.  
etapa II.




živichná krytina    pojížděná dlažba - velké kostky    chodník - malé kostky    mlát    lesní chodník    plochy nízké zeleně    trvalkové záhony, popínavky    plocha lesního charakteru

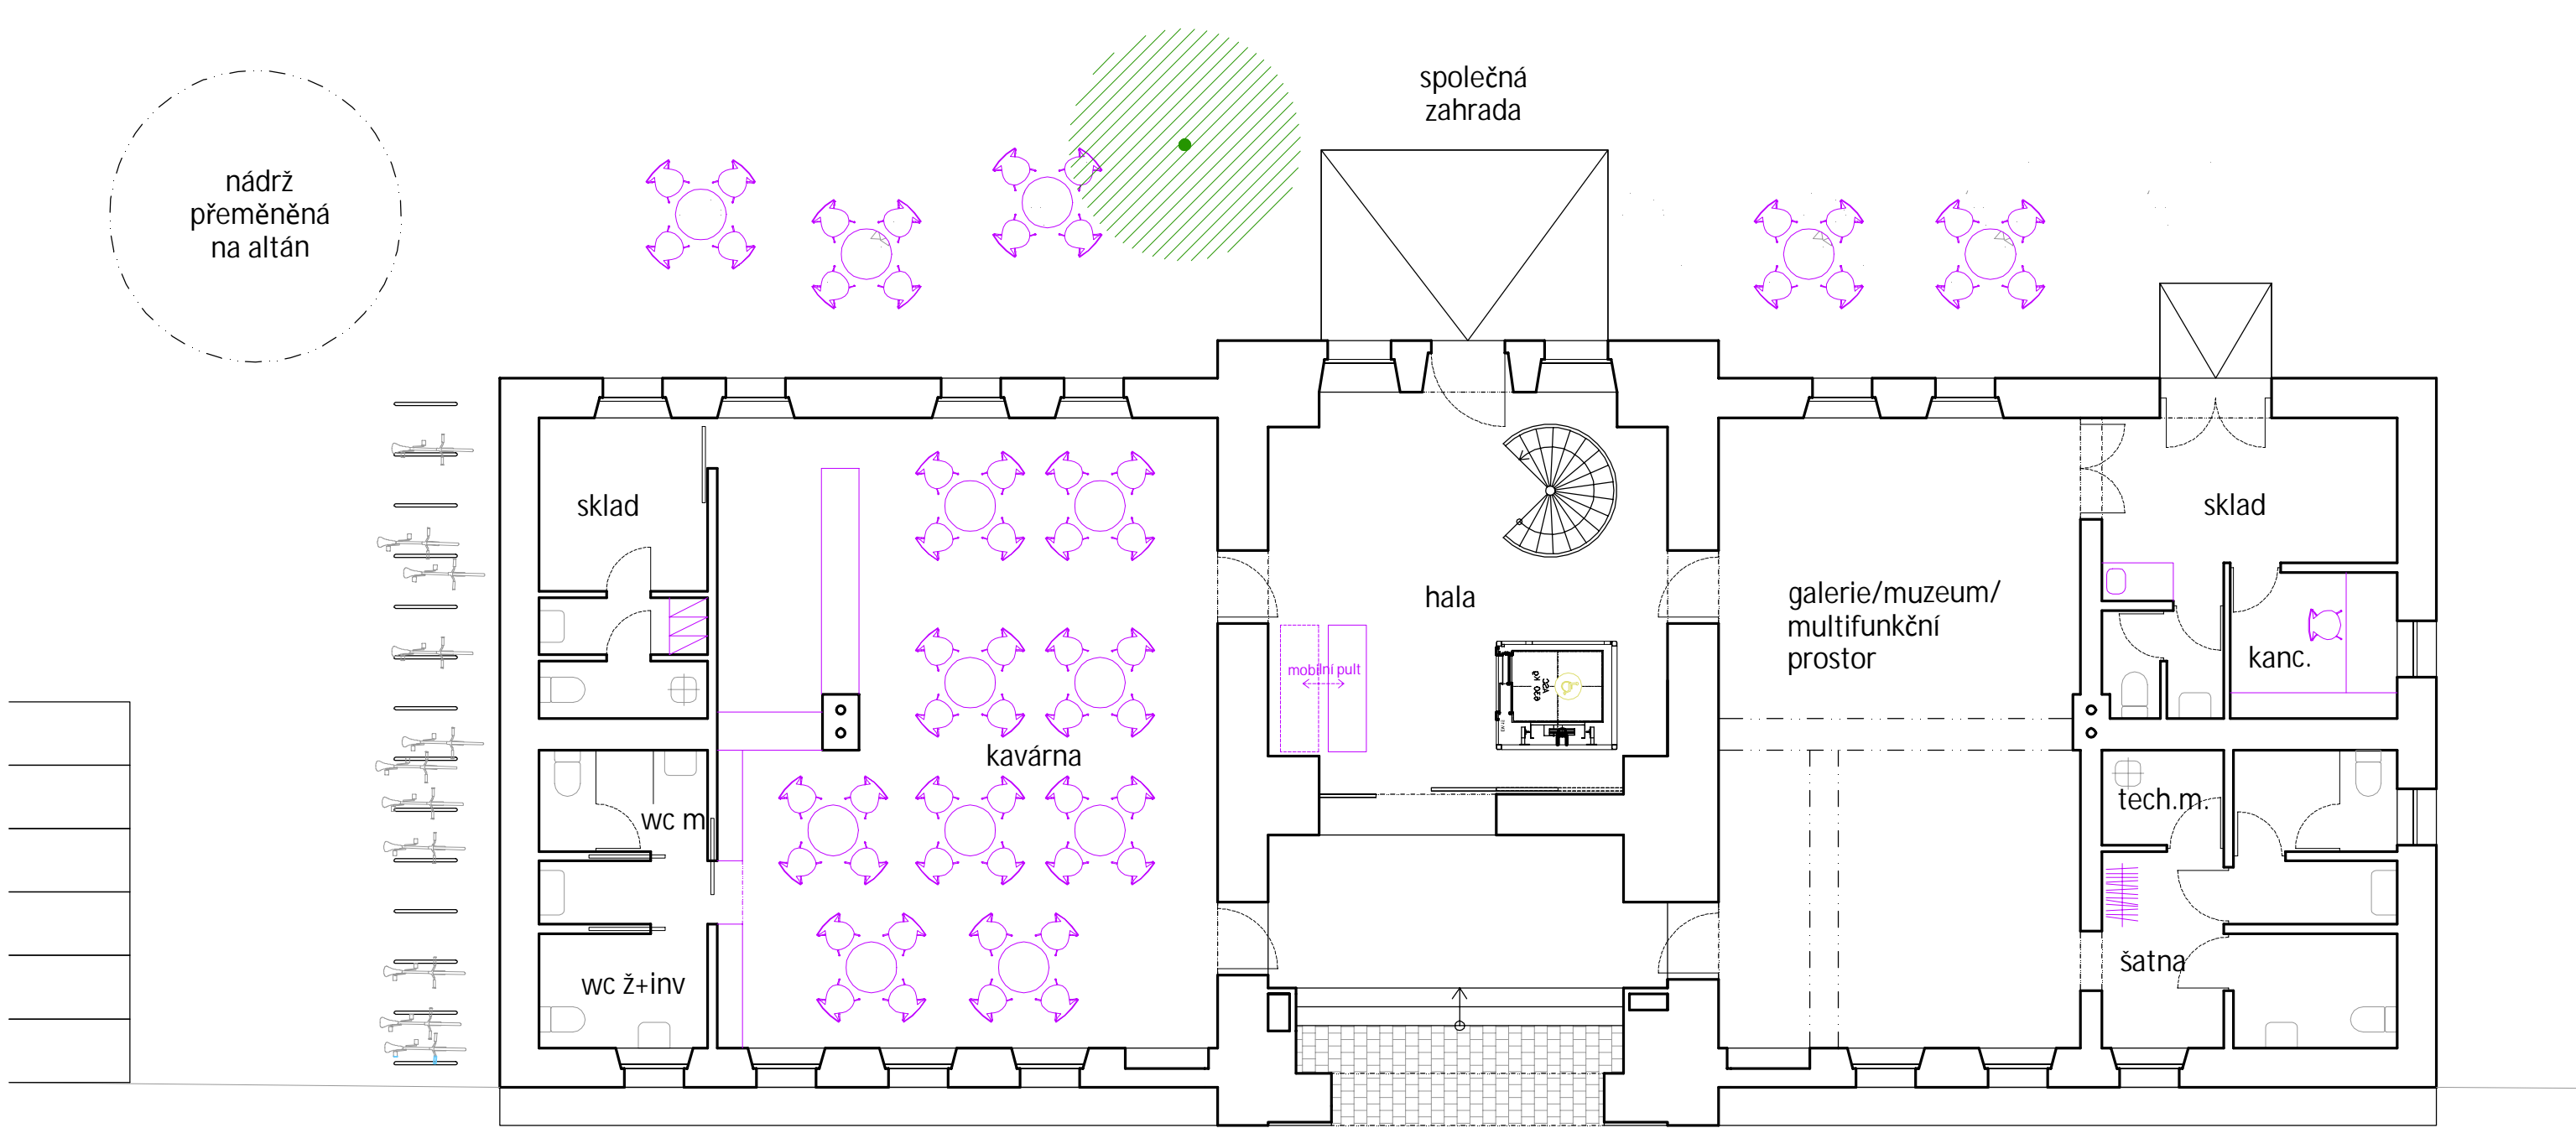

VODÁRNA PŮDORYS 1NP M1:100

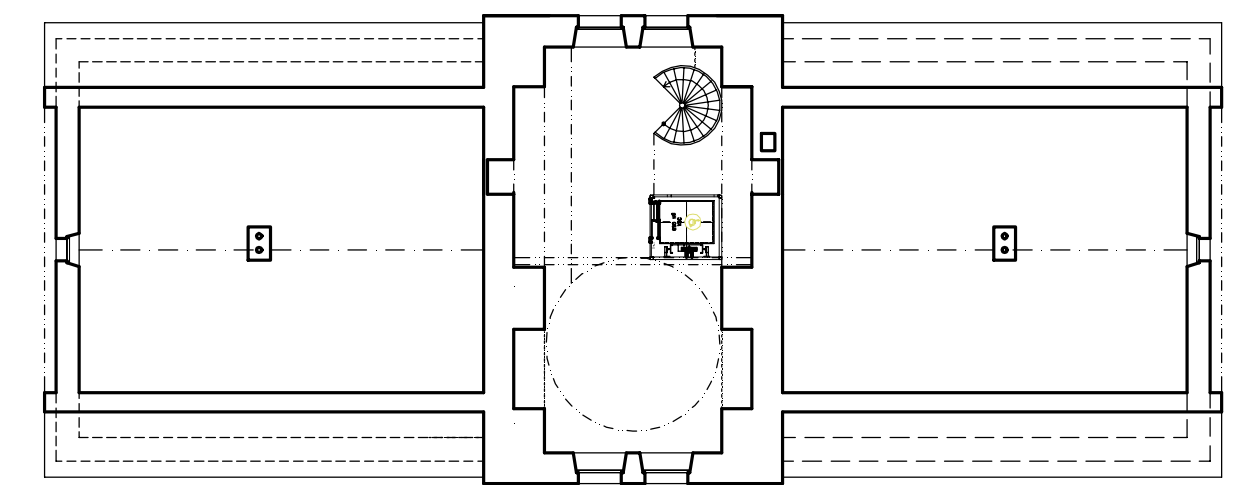


VODÁRNA PŮDORYS 2NP M1:200

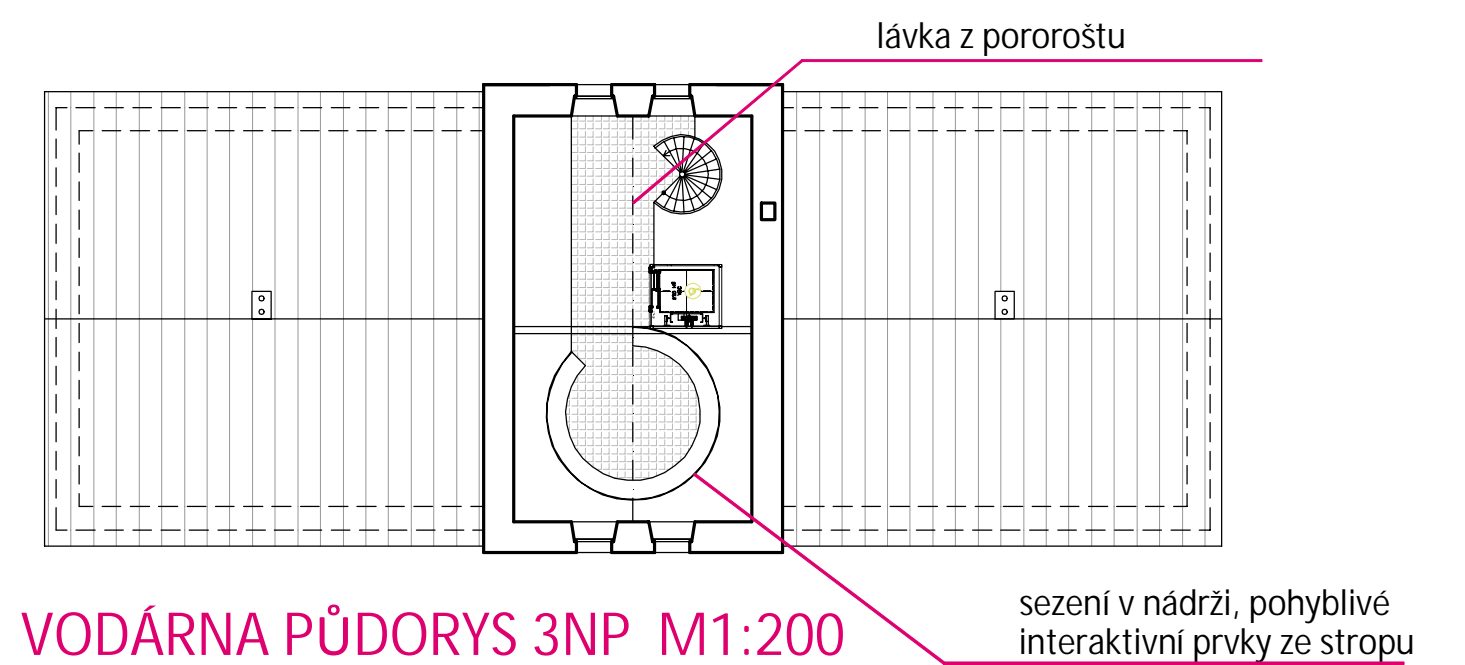

VODÁRNA PŮDORYS 3NP M1:200




VODÁRNA POHLED OD KOLEJÍ M1:200

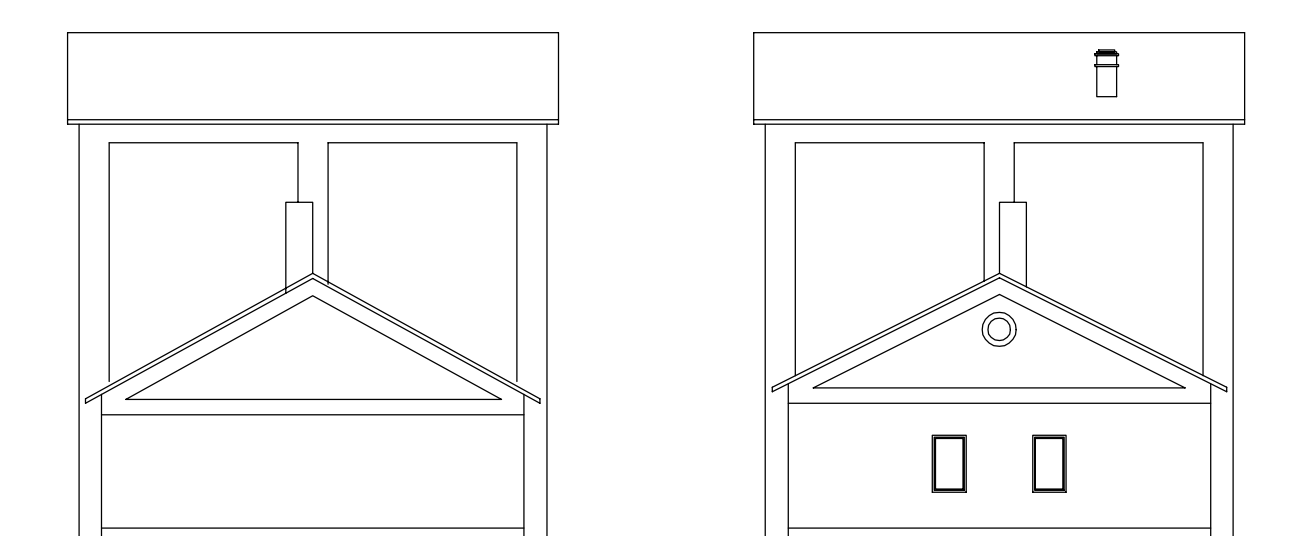

VODÁRNA BOČNÍ POHLEDY M1:200



VODÁRNA POHLED Z ULICE M1:100

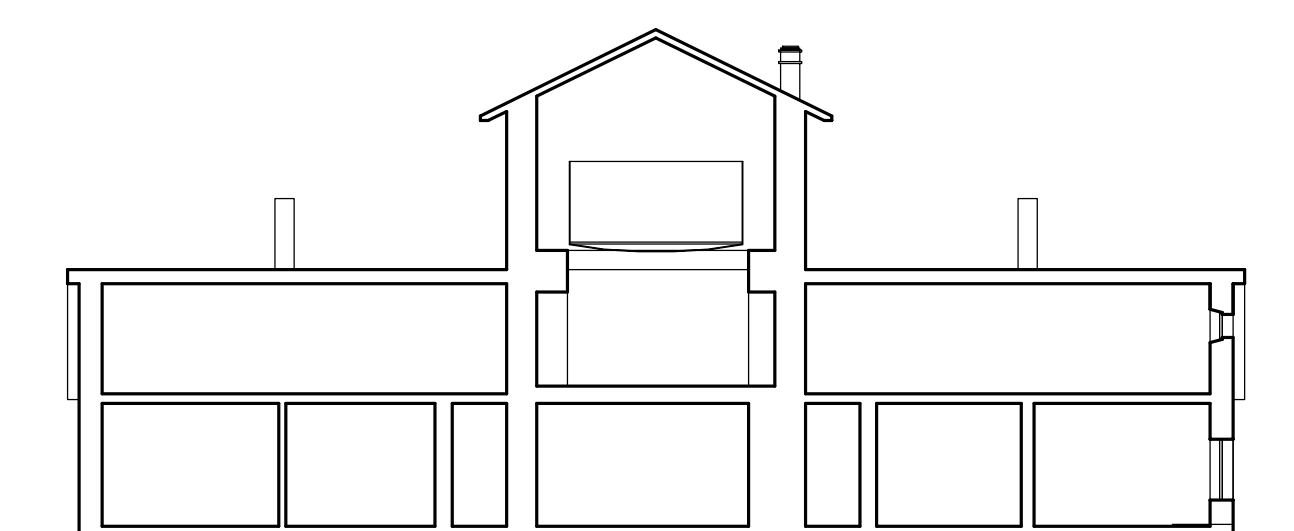

VODÁRNA PŘÍČNÝ ŘEZ M1:200

# ČERVENÝ KOSTELEC - REVITALIZACE PŘEDNÁDRAŽNÍHO PROSTORU