




Půdorys 1NP 1:200

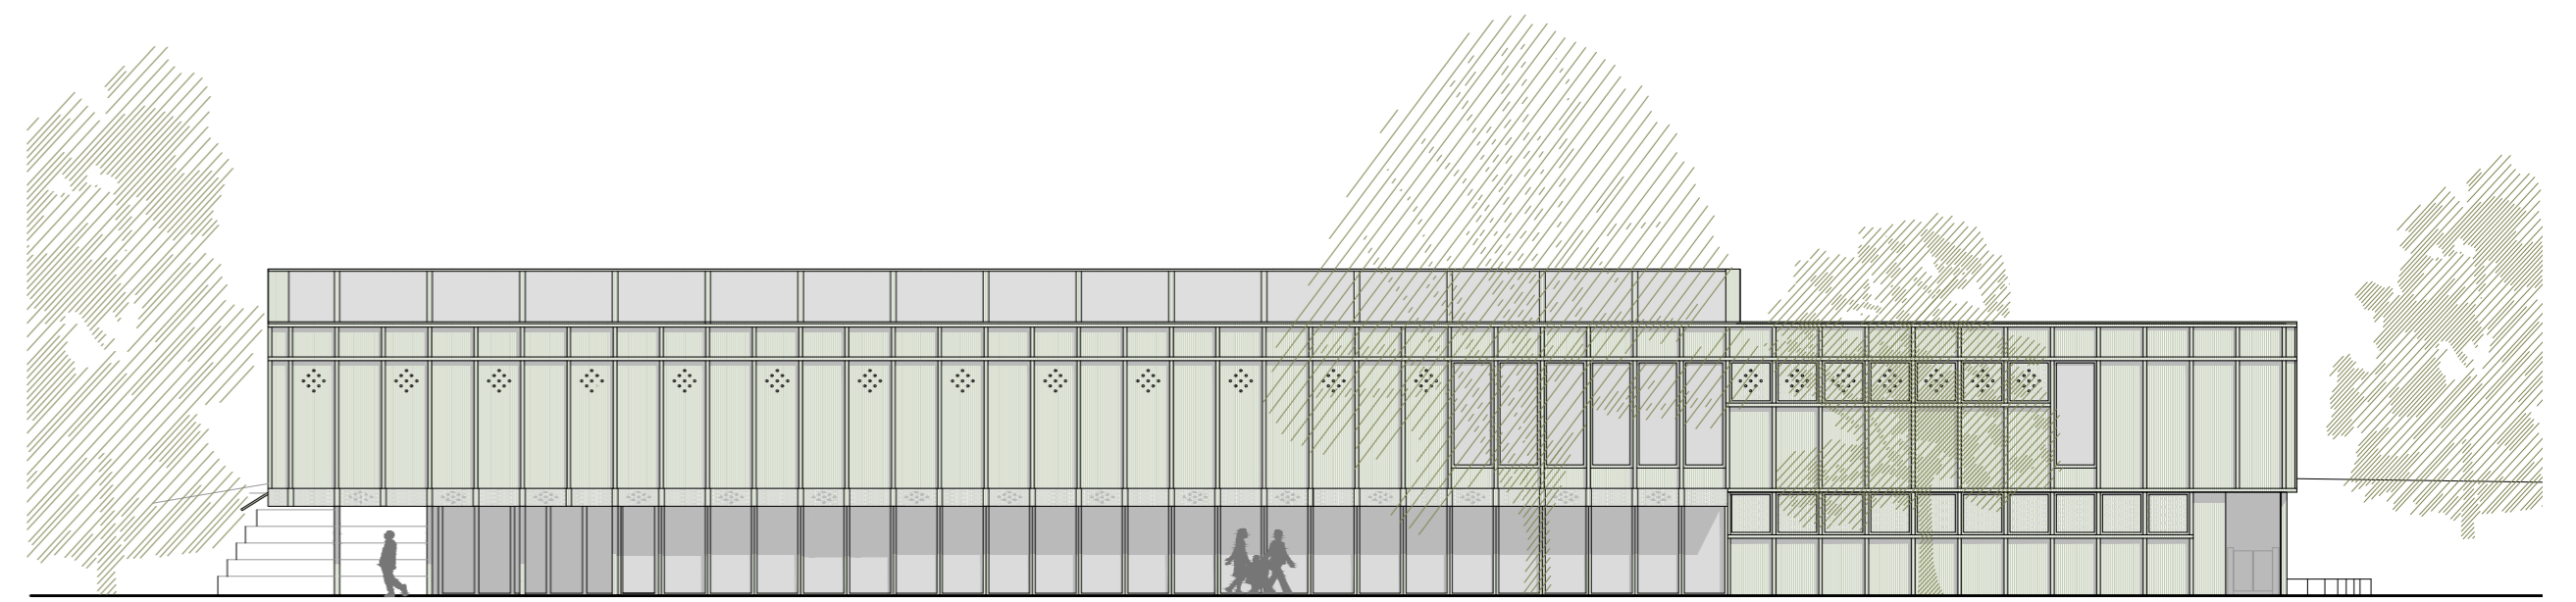

Pohled severní 1:200

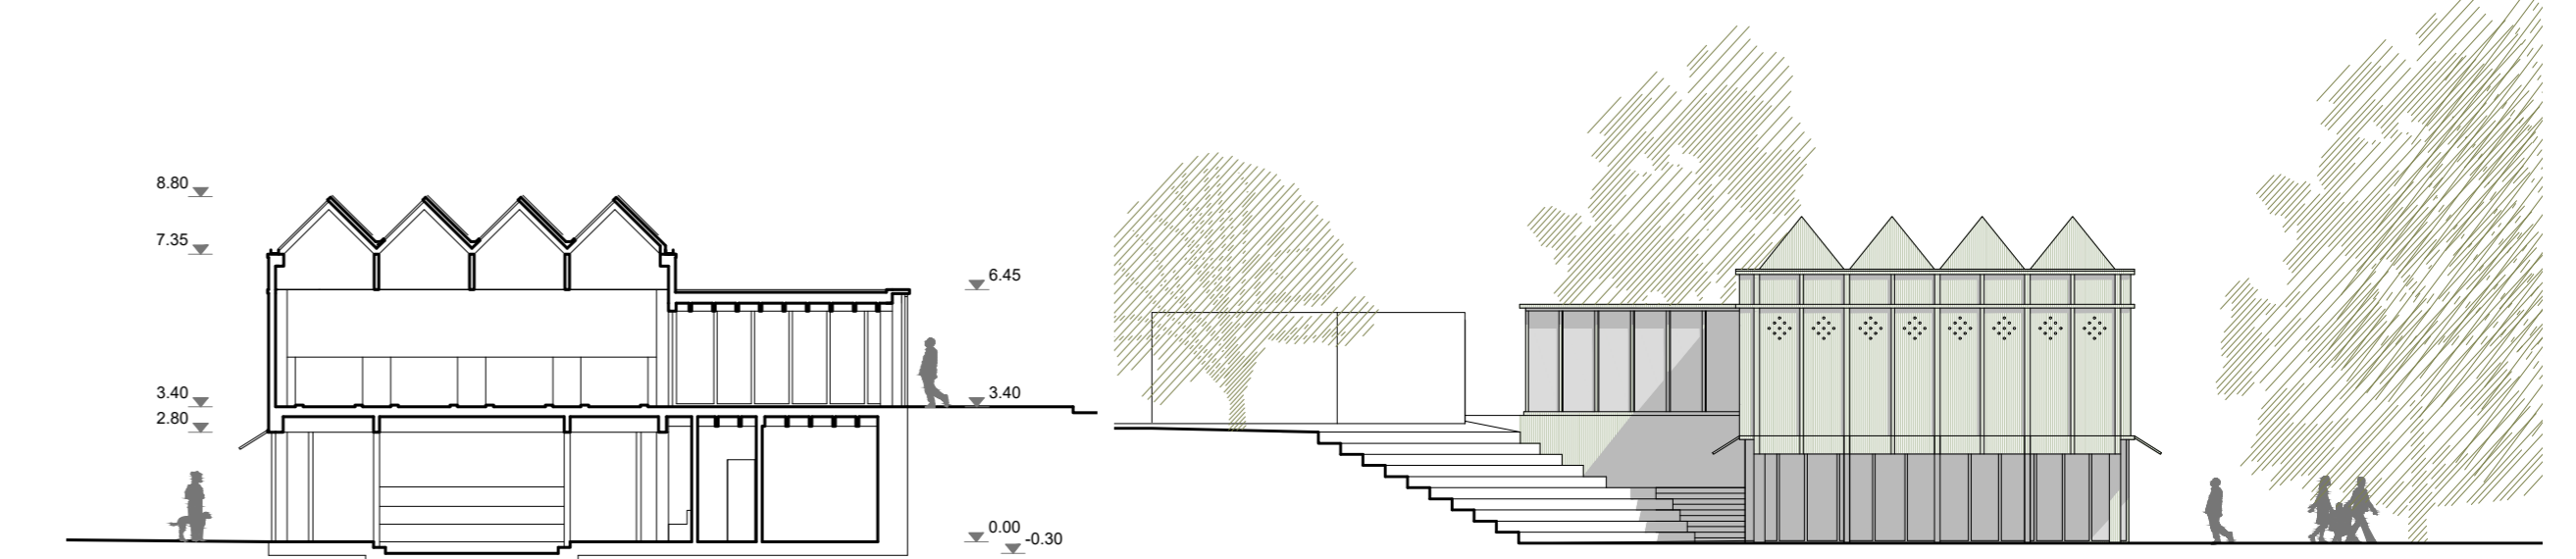


Rez příčný 1:200

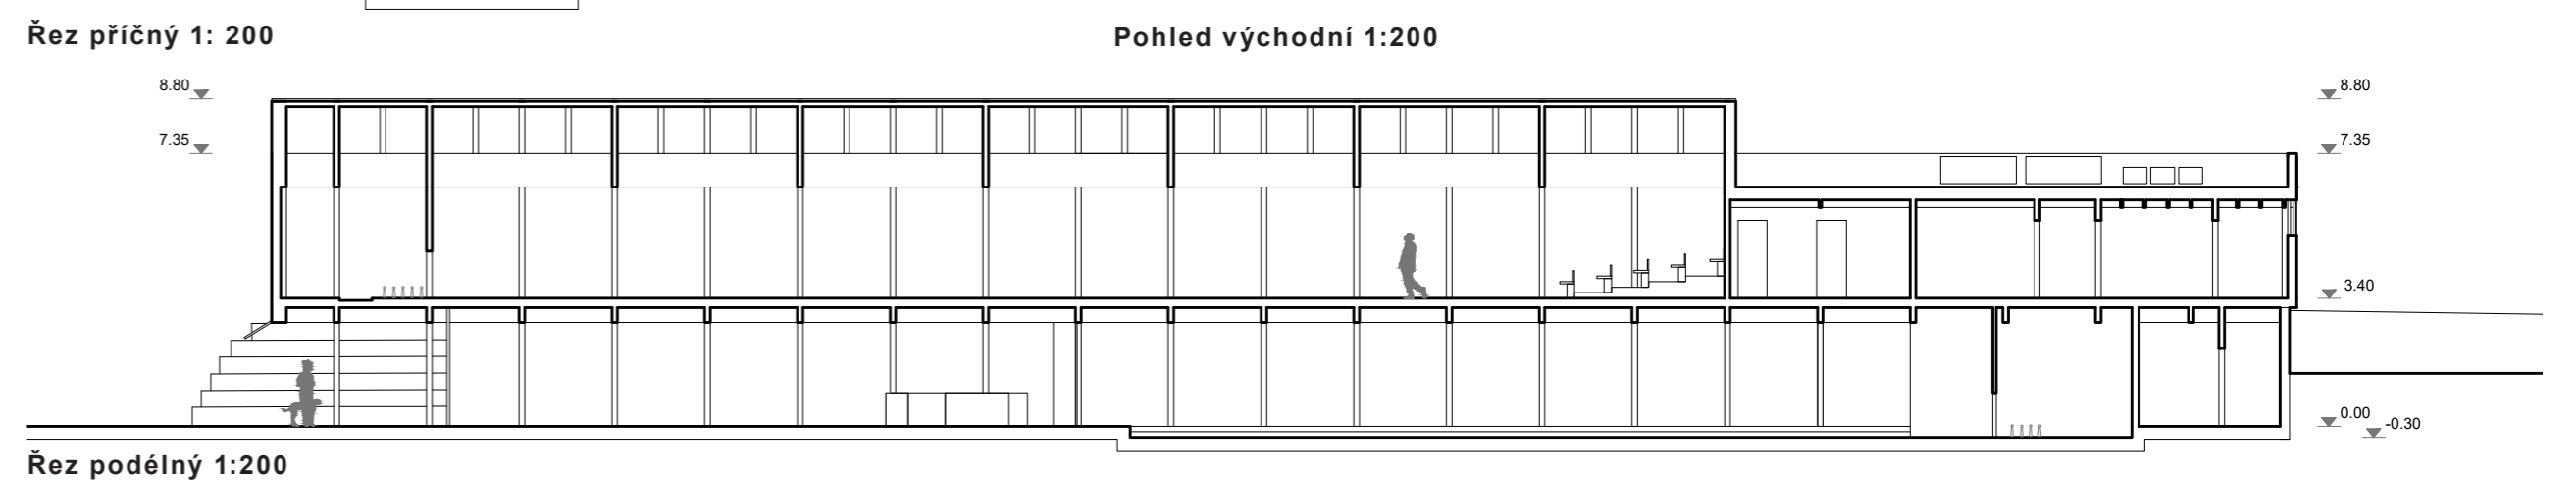

Pohled východní 1:200

Rez podélný 1:200

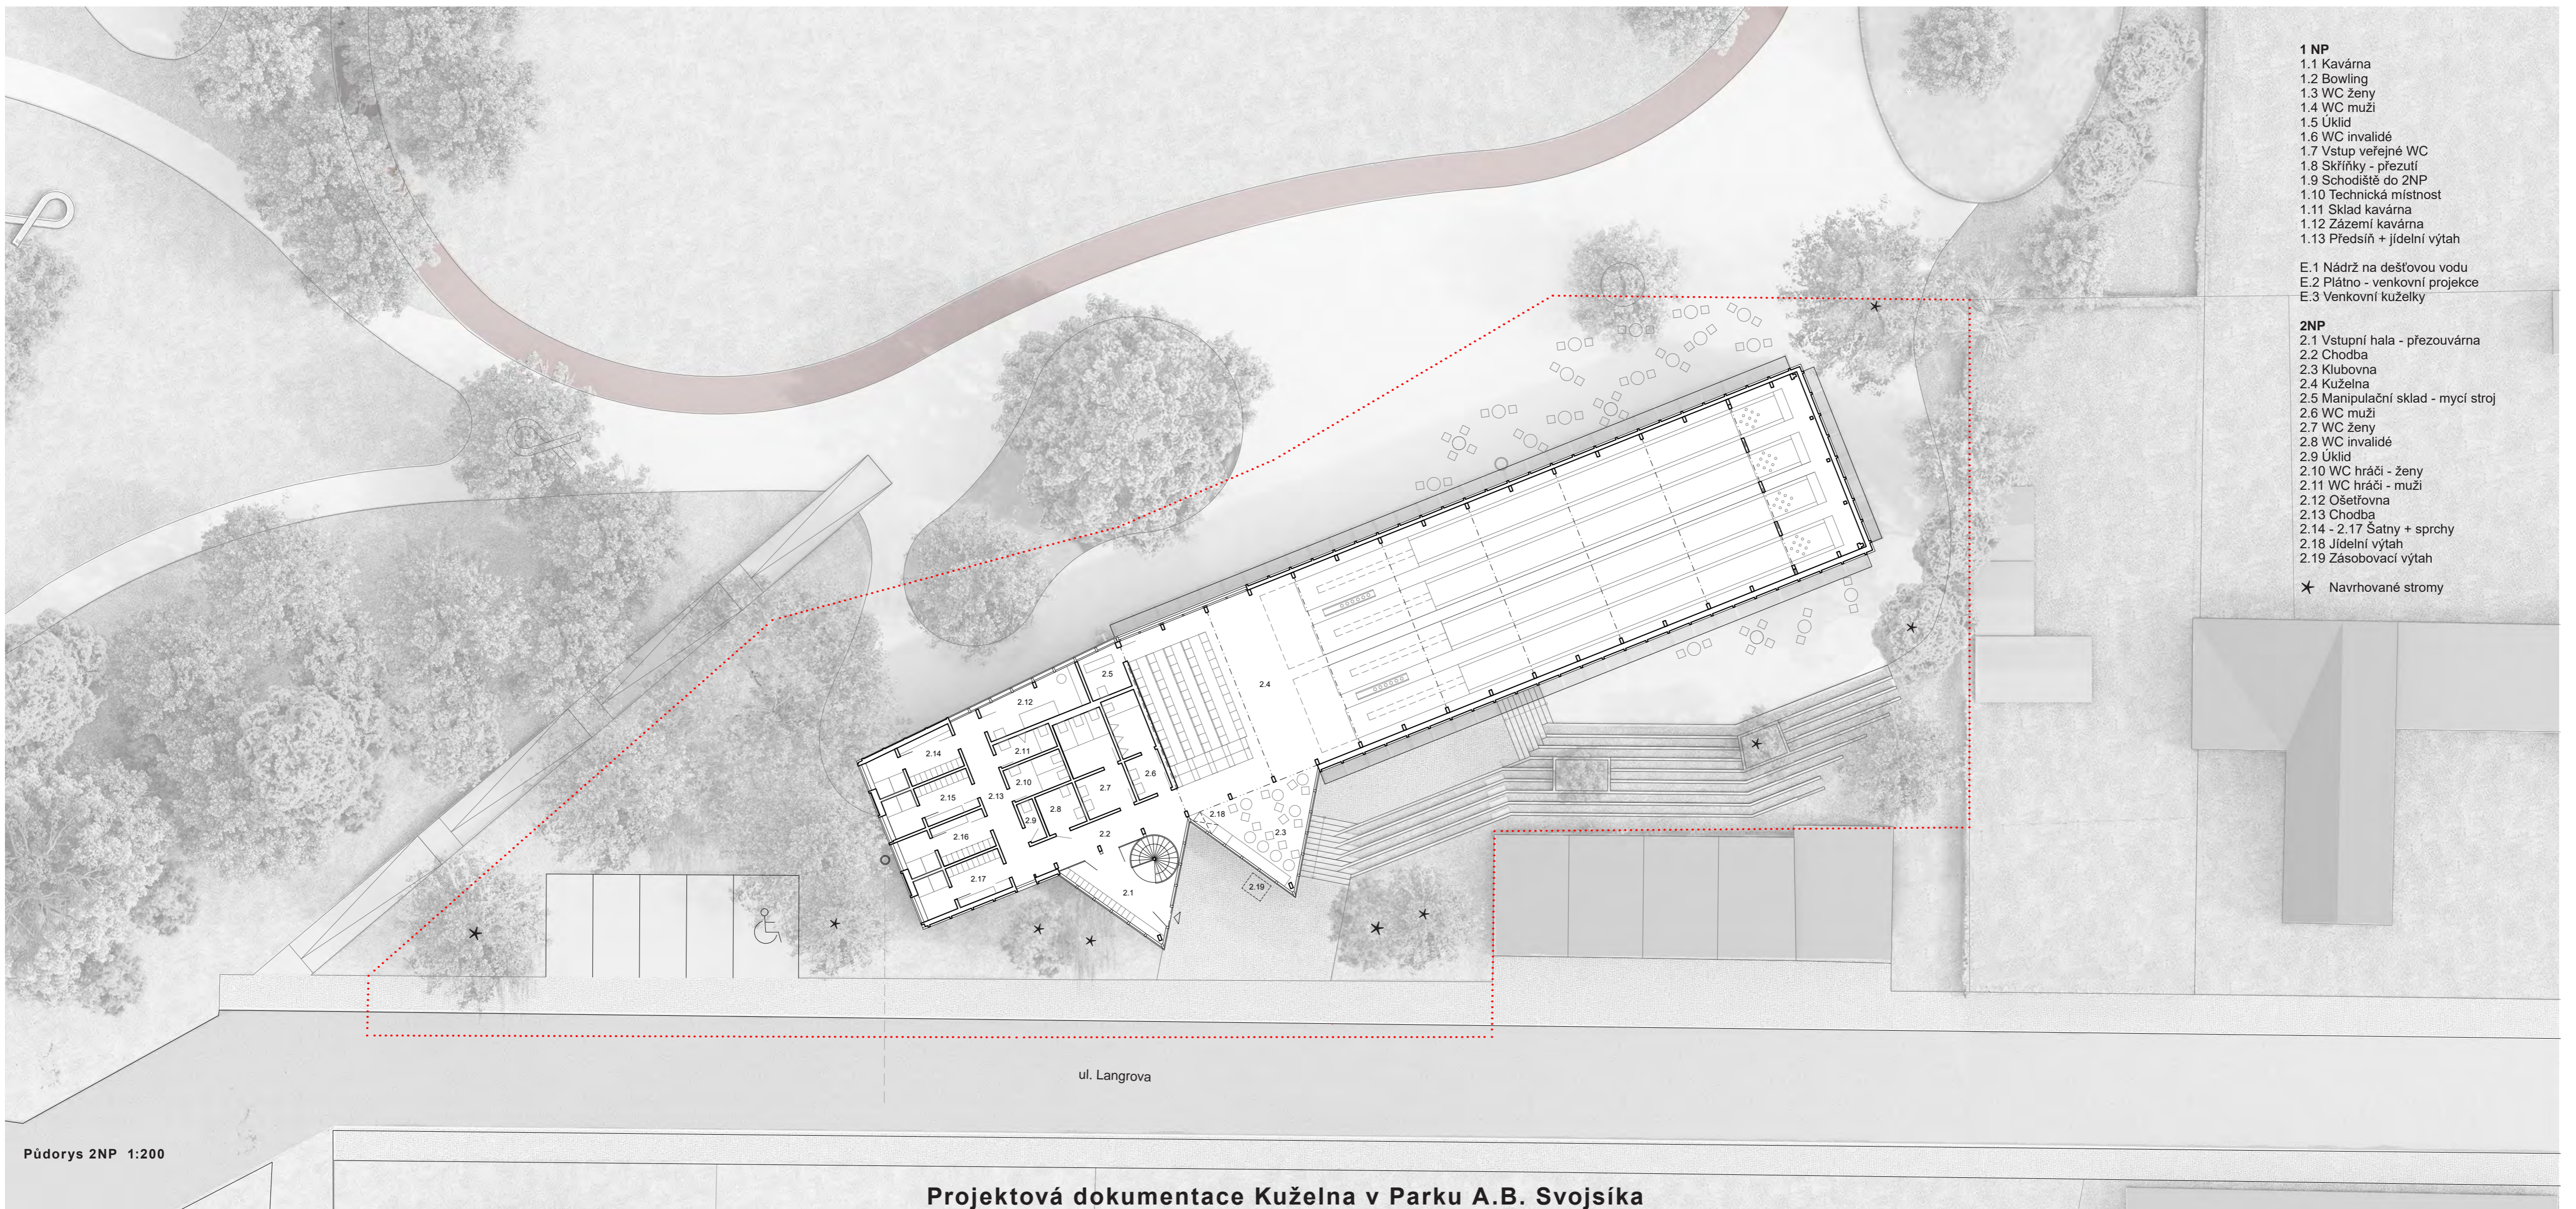

Půdorys 2NP 1:200

- 1 NP**
- 1.1 Kávárna
- 1.2 Bowling
- 1.3 WC ženy
- 1.4 WC muži
- 1.5 Úklid
- 1.6 WC invalidé
- 1.7 Vstup veřejné WC
- 1.8 Sálítky - přezulárna
- 1.9 Schodiště do ZNP
- 1.10 Technická místnost
- 1.11 Sklad kávy
- 1.12 Zázemí kávy
- 1.13 Předsíň + jídelní výtah
- E.1 Nádrž na dešťovou vodu
- E.2 Plátno - venkovní projekce
- E.3 Venkovní kuželky
- 2 NP**
- 2.1 Vstupní hala - přezouvací
- 2.2 Chodba
- 2.3 Klubovna
- 2.4 Kuželna
- 2.5 Manipulační sklad - mycí stroj
- 2.6 WC muži
- 2.7 WC ženy
- 2.8 WC invalidé
- 2.9 Úklid
- 2.10 WC hráči - ženy
- 2.11 WC hráči - muži
- 2.12 Ošetrovna
- 2.13 Chodba
- 2.14 - 2.17 Šatny + sprchy
- 2.18 Jídelní výtah
- 2.19 Zásobovací výtah
- ✘ Navrhované stromy