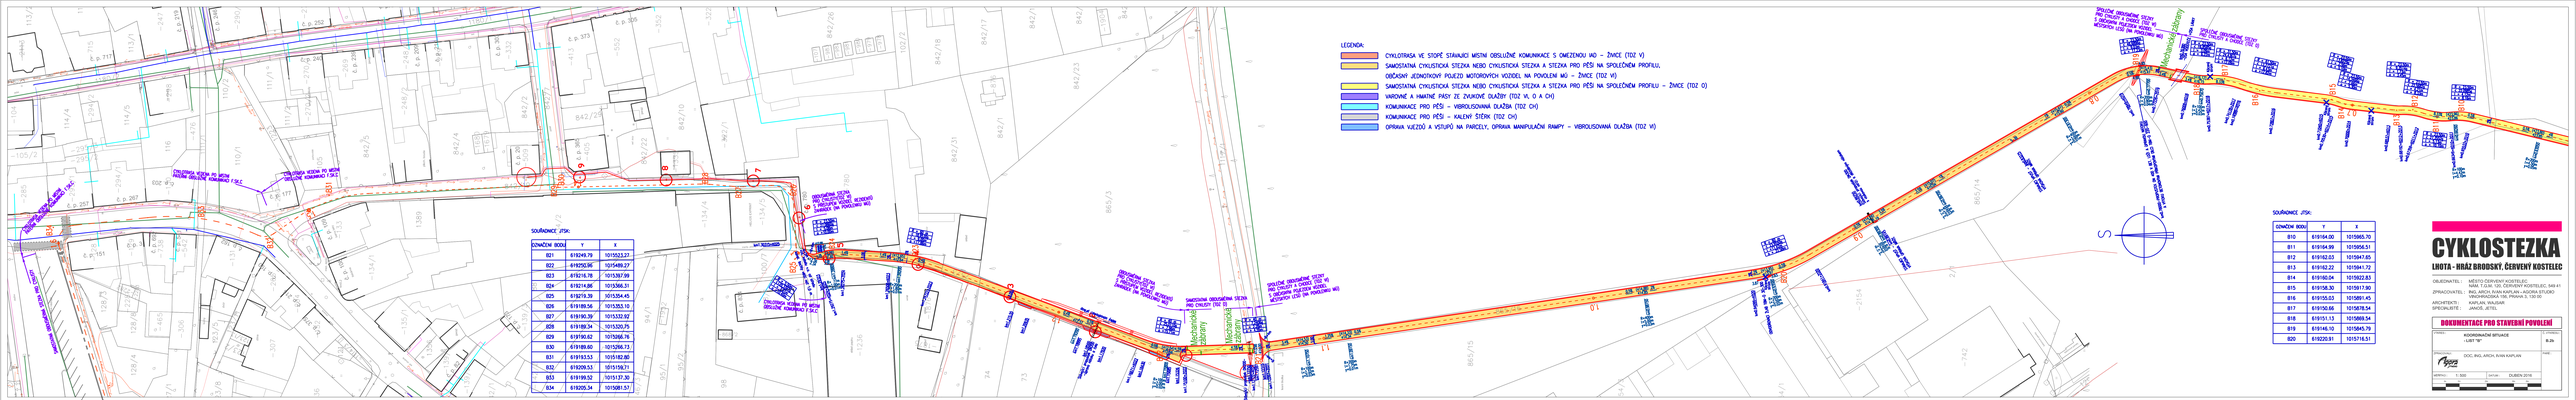

OZNAČENÍ BODU	Y	X
B21	619249.79	1015523.27
B22	619250.06	1015489.27
B23	619214.78	1015387.99
B24	619214.86	1015366.31
B25	619219.39	1015354.45
B26	619189.56	1015353.10
B27	619190.39	1015332.92
B28	619189.34	1015320.75
B29	619190.62	1015266.76
B30	619189.60	1015256.73
B31	619163.53	1015182.85
B32	619209.53	1015139.71
B33	619189.52	1015137.30
B34	619205.34	1015081.57

OZNAČENÍ BODU	Y	X
B10	619184.00	1015965.70
B11	619184.99	1015956.51
B12	619182.03	1015947.65
B13	619182.22	1015941.72
B14	619180.04	1015922.83
B15	619178.30	1015917.90
B16	619155.03	1015891.45
B17	619150.66	1015878.54
B18	619151.13	1015868.54
B19	619146.10	1015845.79
B20	619220.91	1015716.51

CYKLOSTEZKA

LHOTA - HRÁZ BRODSKÝ, ČERVENÝ KOSTELEC

OBJEDNATEL: MĚSTO ČERVENÝ KOSTELEC
NÁMĚSTÍ SVOBODY 1, 549 41 ČERVENÝ KOSTELEC
ZPRACOVATEL: ING. ARCH. IVAN KAPLAN – AGORA STUDIO
VINOHRADSKÁ 156, PRAHA 3, 130 00
ARCHITEKT: KAPLAN, VÁCLAV
SPECIALISTÉ: JAHOŠ, JIŘÍ

DOKUMENTACE PRO STAVEBNÍ POVOLENÍ

KOORDINAČNÍ SITUACE - LIST 10/	8.2b
DOC. ING. ARCH. IVAN KAPLAN	
1:500	DUBEN 2016