



por. Bc. David Kuitl
komisař
ÚZEMNÍ ODBOR NÁCHOD


Dopravní inspektorát
Plhovské náměstí 1176
547 45 Náchod

Č.j.:KRP-80504-2/ČJ-2026-050506



AKCE:	OPRAVY ASFALTOVÝCH KRYTŮ SILNICE I/14 ČERVENÝ KOSTELEČ A HORNÍ RADECHOVÁ	
INVESTOR:	ŘSD s.p.	DATUM: 08/2026
OBSAH:	Širší vztahy	STUPENÍ:
ZHOTOVITEL:	STRABAG a.s.	

Situační výkres širších vztahů

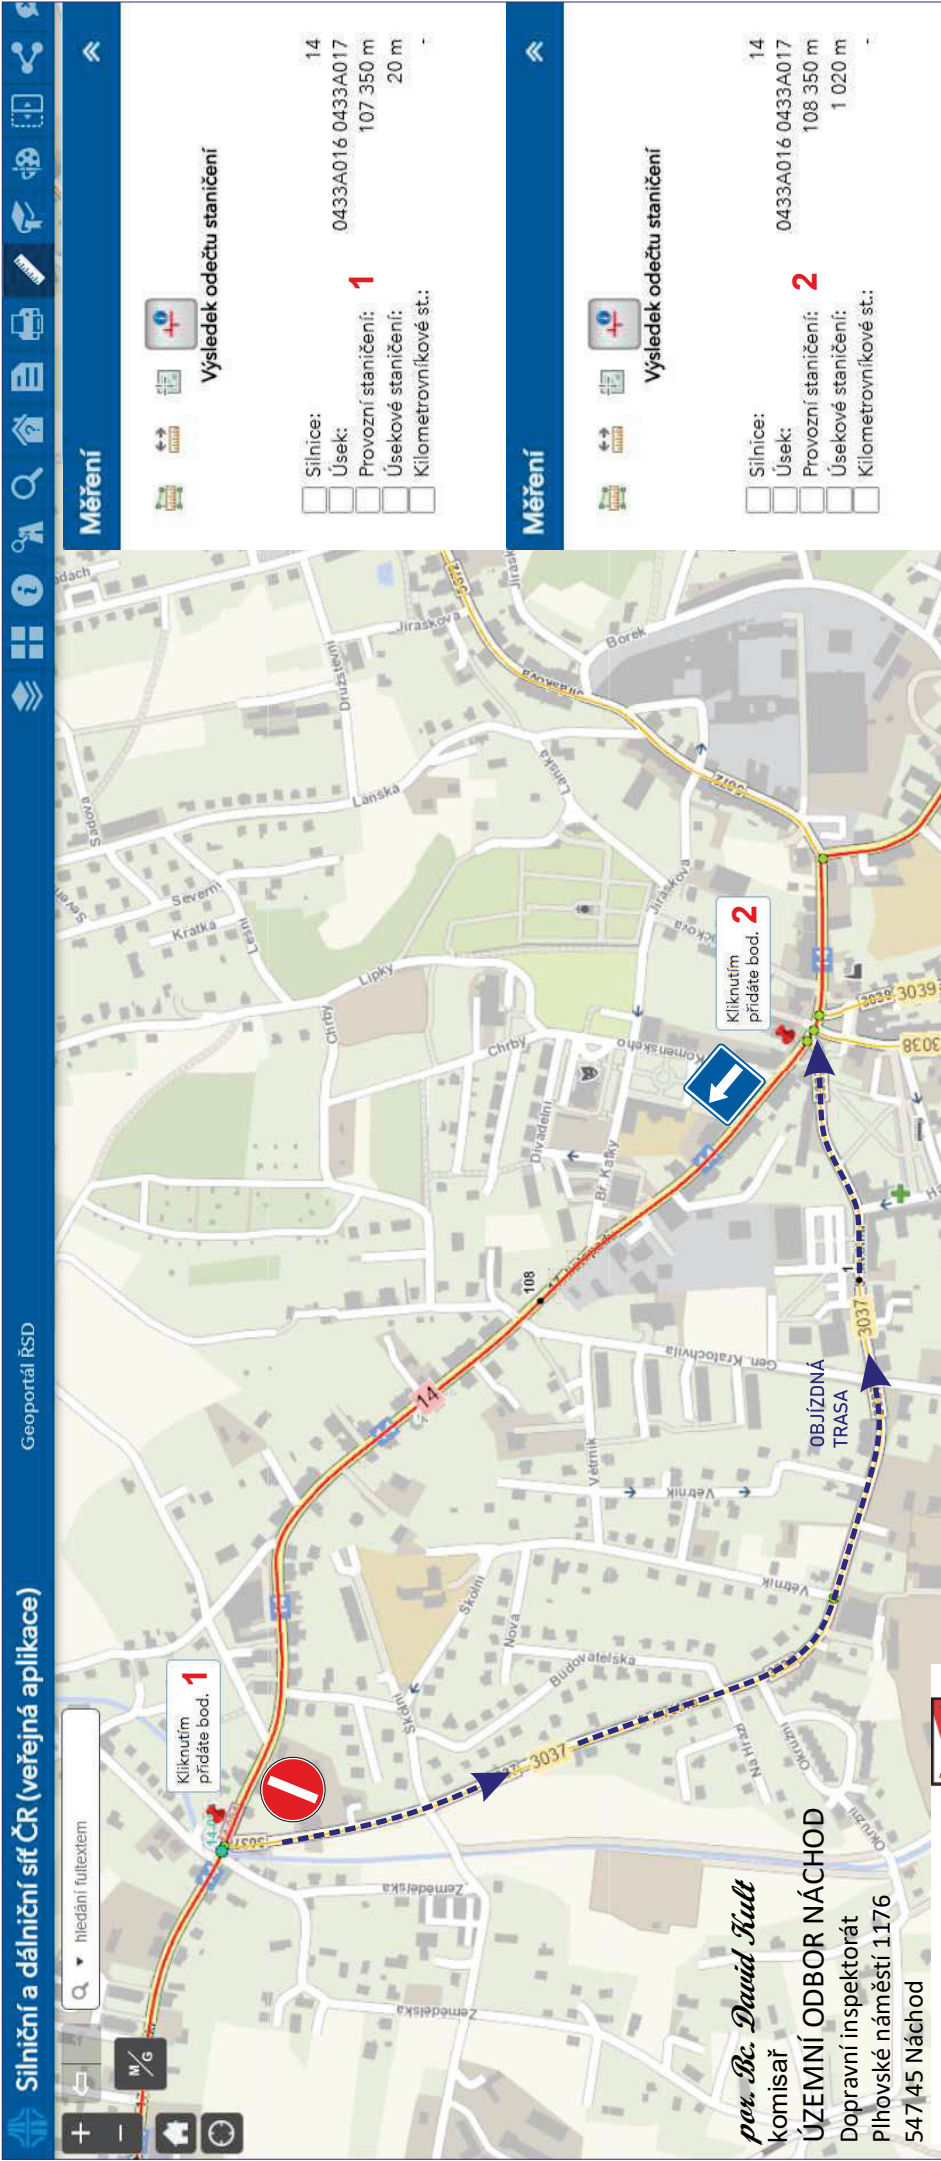


ČÁSTEČNÁ UZAVÍRKA silnice č. I/14 ul. 17. listopadu, Červený Kostelec

- v km provozního staničení cca 107,350 - 108,350
- lokální opravy povrchu komunikace (6 míst)
- opravy po 1/2 šíře komunikace
- opravovanou komunikací umožněn jednosměrný provoz
- pro opačný směr objížděná trasa

AKCE:	DOPRAVNÍ ZNAČENÍ NÁCHOD		
INVESTOR:	ŘSD s.p.	DATUM:	08/2026
OBSAH:	Širší vztahy	STUPEŇ:	
ZHOTOVITEL:	STRABAG a.s.		

- v km provozního staničení cca 112,850
- lokální oprava povrchu komunikace
- oprava po 1/2 šíře komunikace
- kyvadlový provoz

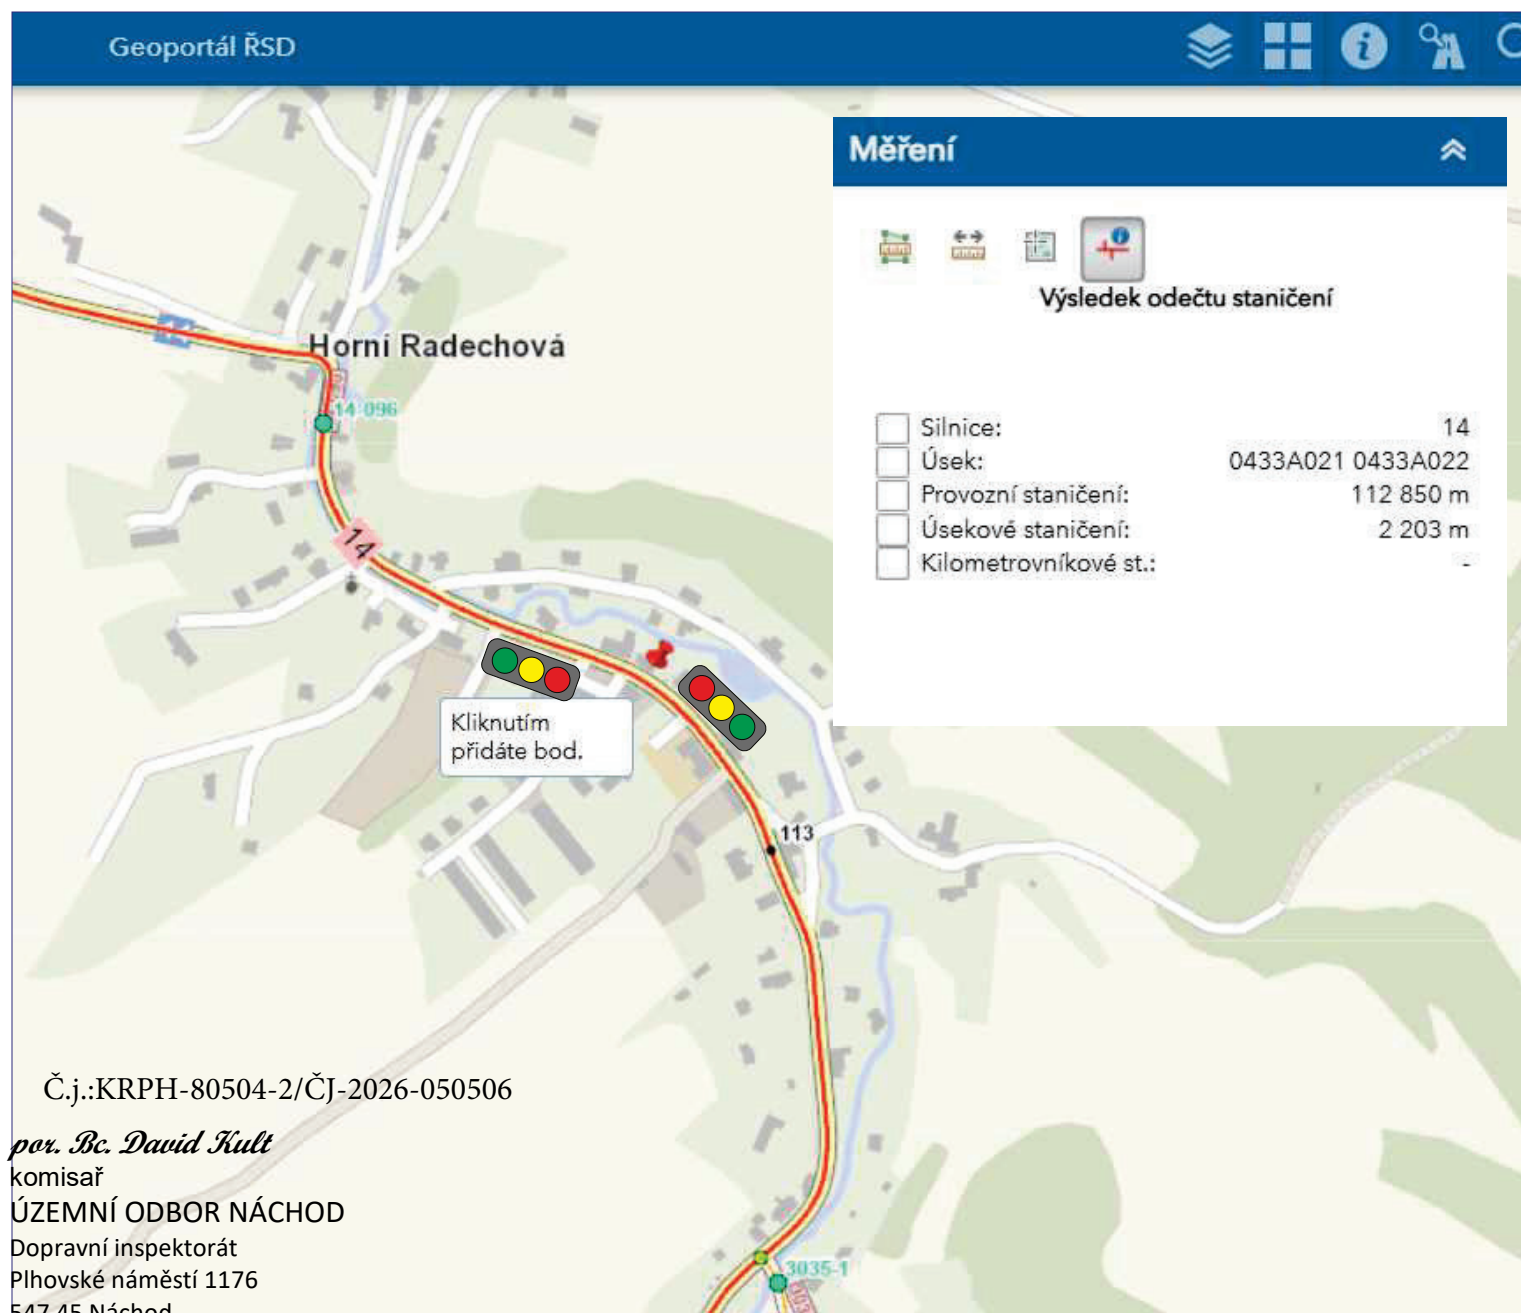

 Policie České republiky

AKCE:	OPRAVY ASFALTOVÝCH KRYTŮ SILNICE I/14 ČERVENÝ KOSTELEČ A HORNÍ RADECHOVÁ	 DOPRAVNÍ ZNAČENÍ NÁCHOD	
INVESTOR:	ŘSD s.p.	DATUM:	08/2026
OBSAH:	Širší vztahy	STUPEŇ:	
ZHOTOVITEL:	STRABAG a.s.		