

1

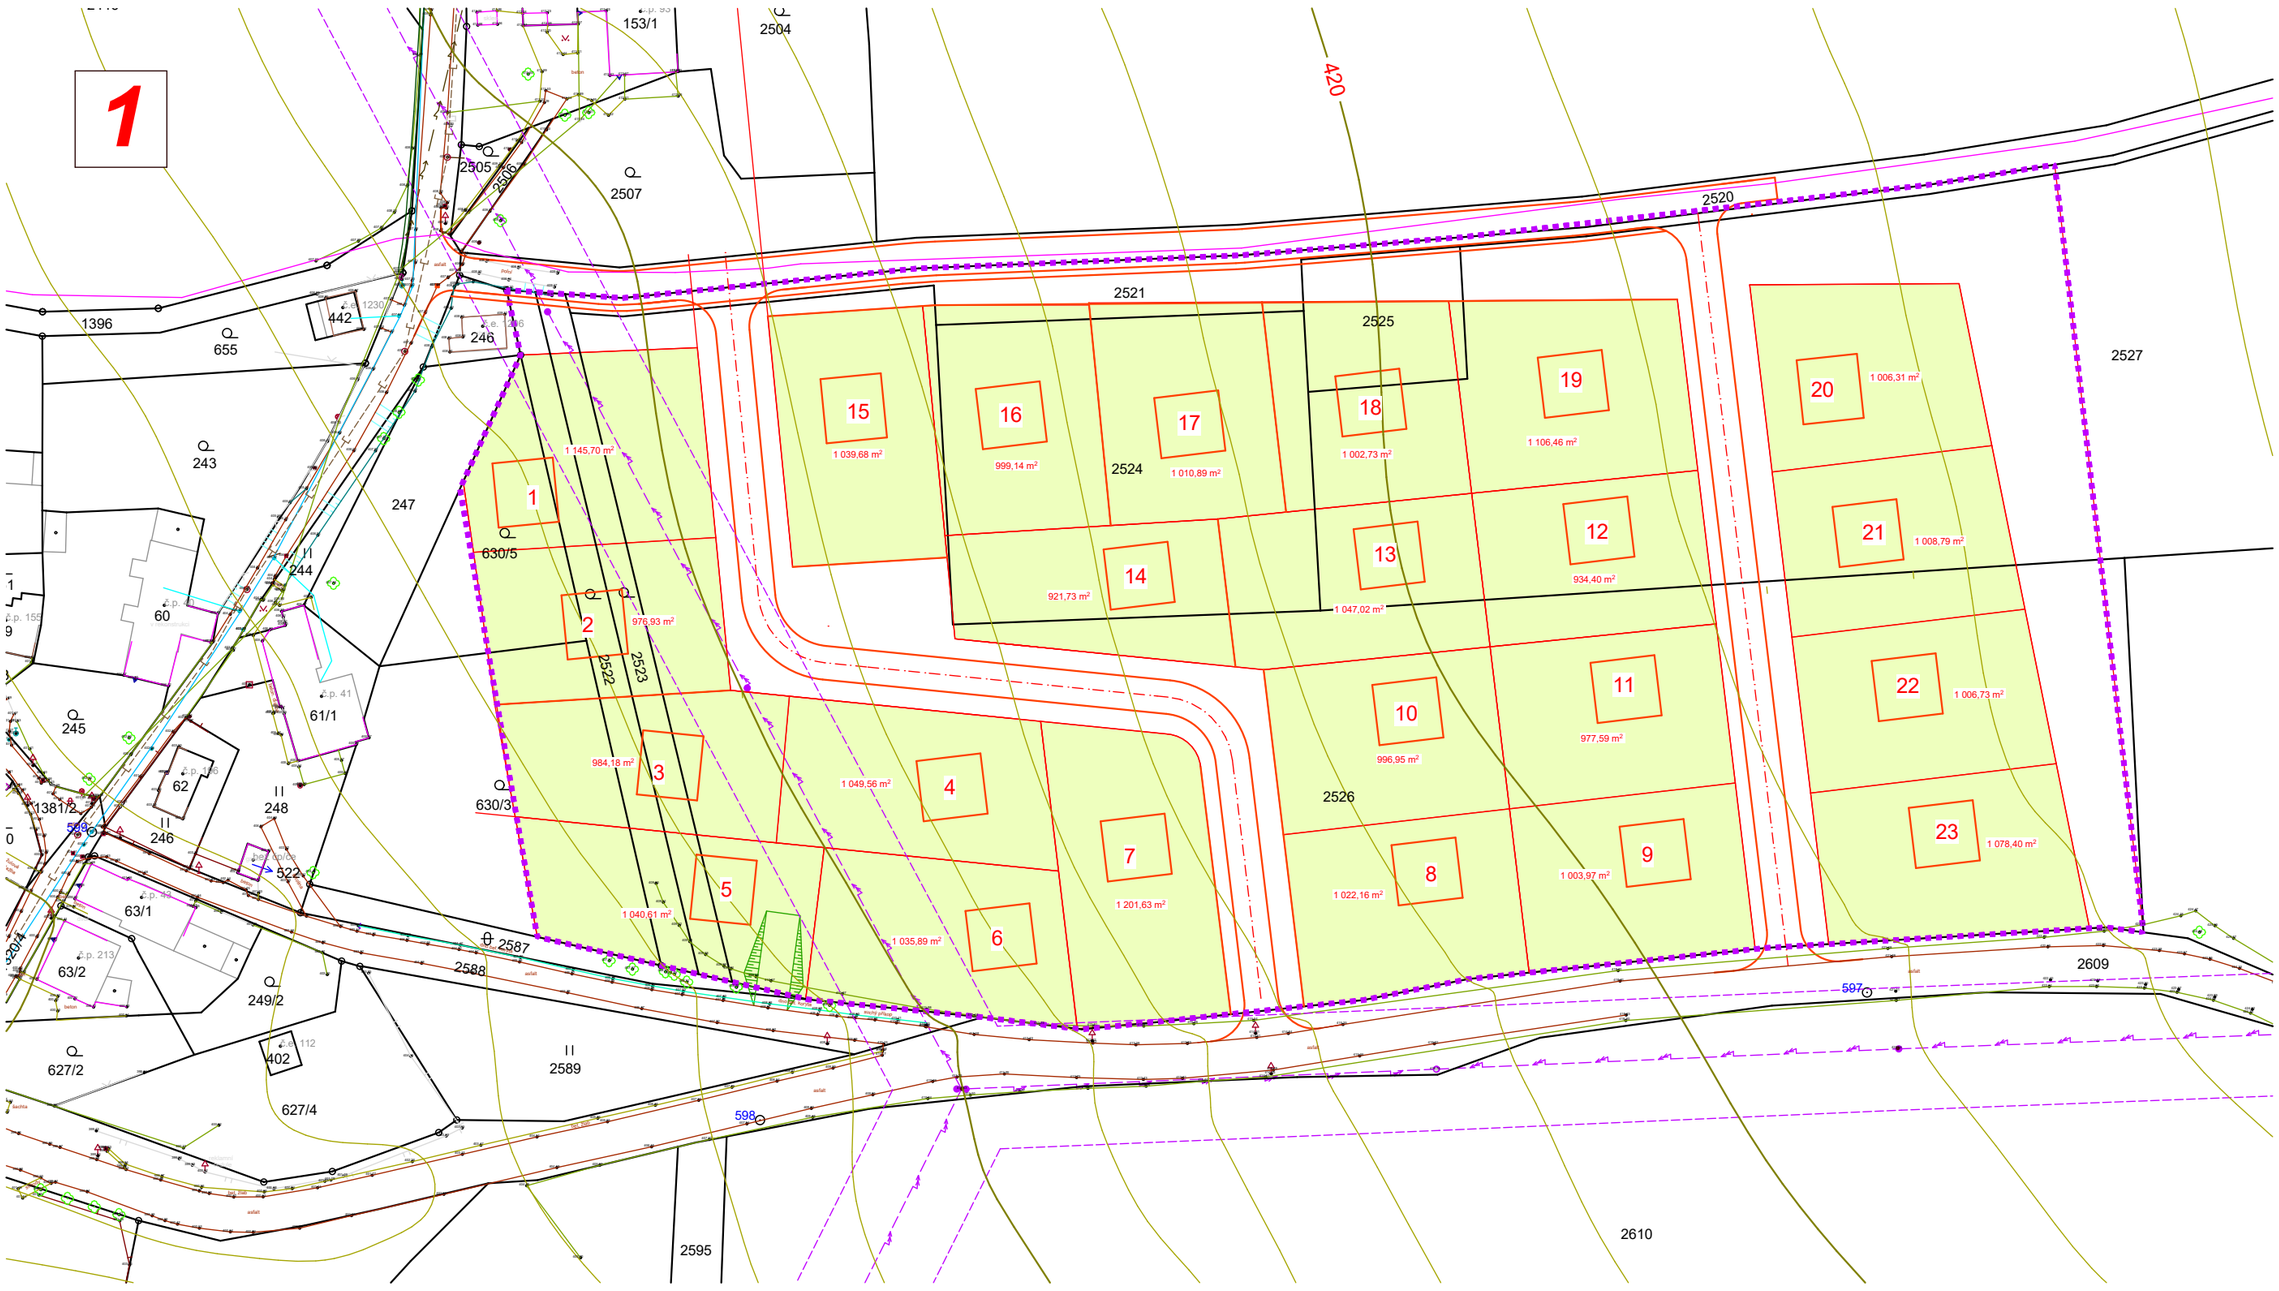

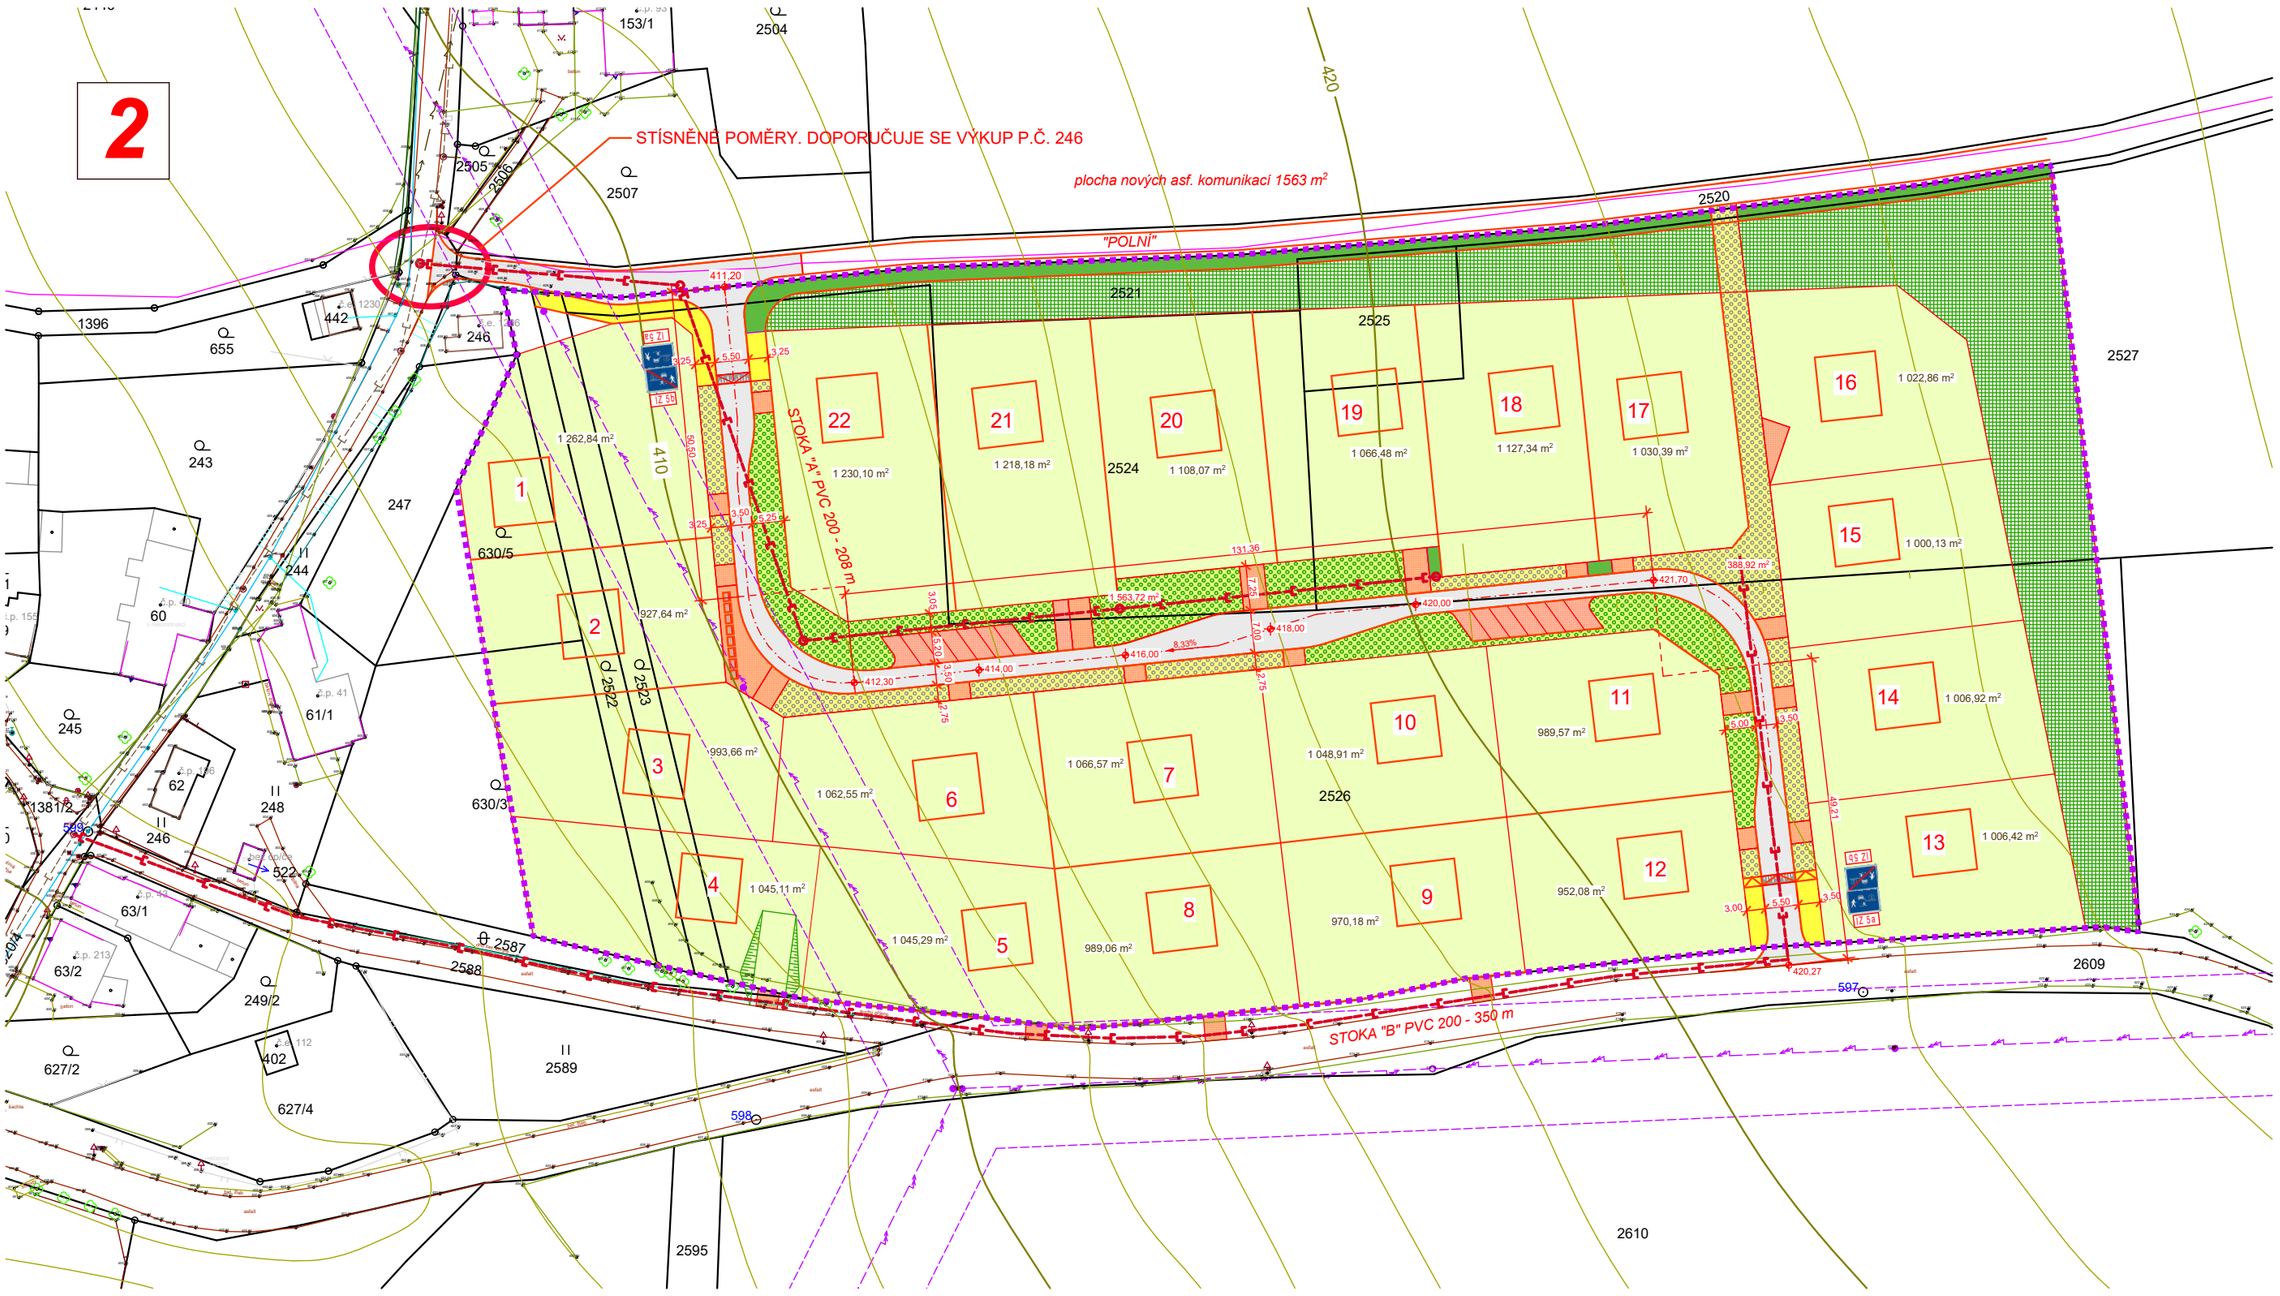

S

Souřadný systém: JTSK
Výškový systém: Bpv

VYPRACOVAL	ZODP. PROJEKTANT
Ing. arch. Aleš Přibyl	Ing. arch. Aleš Přibyl
POŘIZOVATEL: MĚÚ NÁCHOD, ODBOR VÝSTAVBY A ÚZEM. PLÁNOVÁNÍ	
OBJEDNATEL: MĚSTO ČERVENÝ KOSTELEC	
PROFESE: URBANISMUS	

ING. ARCH. ALEŠ PŘIBYL
Náchodská 62,
549 11 Dolní Radechová,
tel.: 775 358 401
IČO: 14543664
ing.arch.pribyl@seznam.cz

ÚZEMNÍ STUDIE US23 LOKALITY O-BV-10 ČERVENÝ KOSTELEC - OLEŠNICE

VARIANTY

FORMÁT	4 x A4
DATUM	11.2022
STUPEŇ	ÚPP
Č. ZAKÁZKY	ZC 2021/2
MĚŘÍTKO	**1:1000**
Č. PŘÍLOHY	**B.8**