

SITUACE ŠIRŠÍCH VZTAHŮ

volná víceúčelová plocha

hřiště

potok Olešnice

zahradnictví

fotbalové hřiště

sportovní hala

tenisové kurty

skautský areál

zatrubněný
Červený potok

bývalý Baudyšův mlýn

bývalá rybníční hráz

nápojení na les Žďár

les Žďár

střelnice

Legenda

- hranice řešeného území
- hranice navazujícího území
- stezka Boženy Němcové
- Svatojakubská cesta
- sportoviště
- plochy průmyslu
- záplavové území (Q100),
oblast bývalého rybníka Rybčina

CENTRUM
MĚSTA

autobusové
nádraží

ulice Palackého
propojující
centrum s parkem

park A.B. Svojsíka



M 1:2 000

schéma návrhu
barevné kompozice

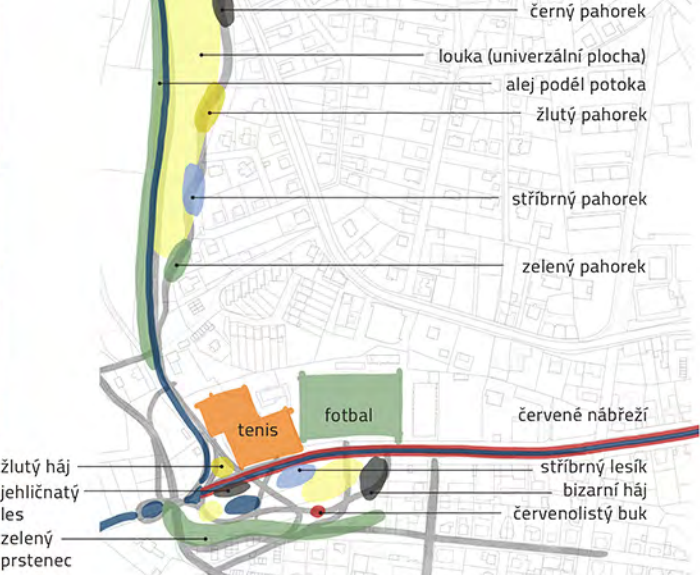


schéma
navržených stezek



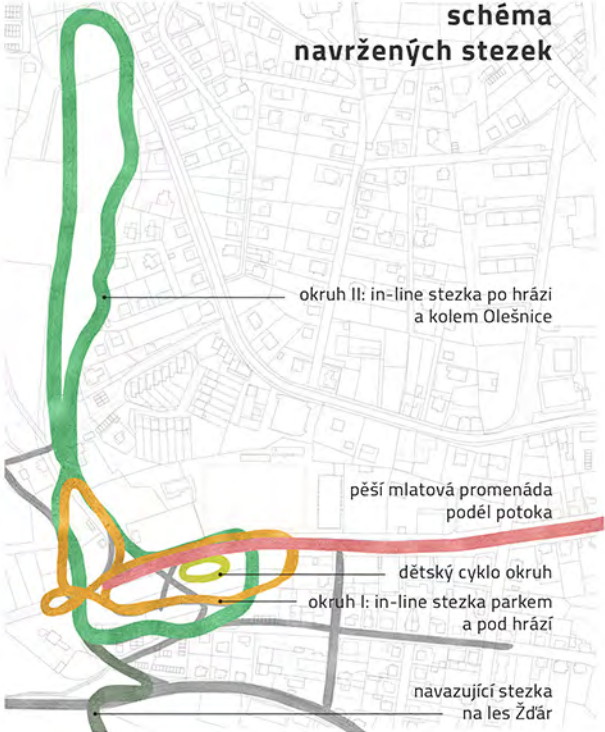


schéma
obnovy vodního
režimu v území



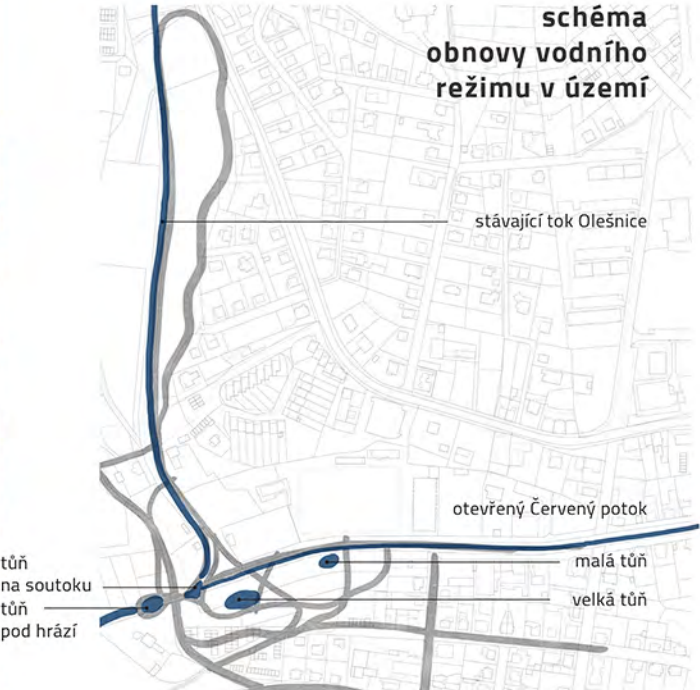


DISPOZICE KUŽELNY

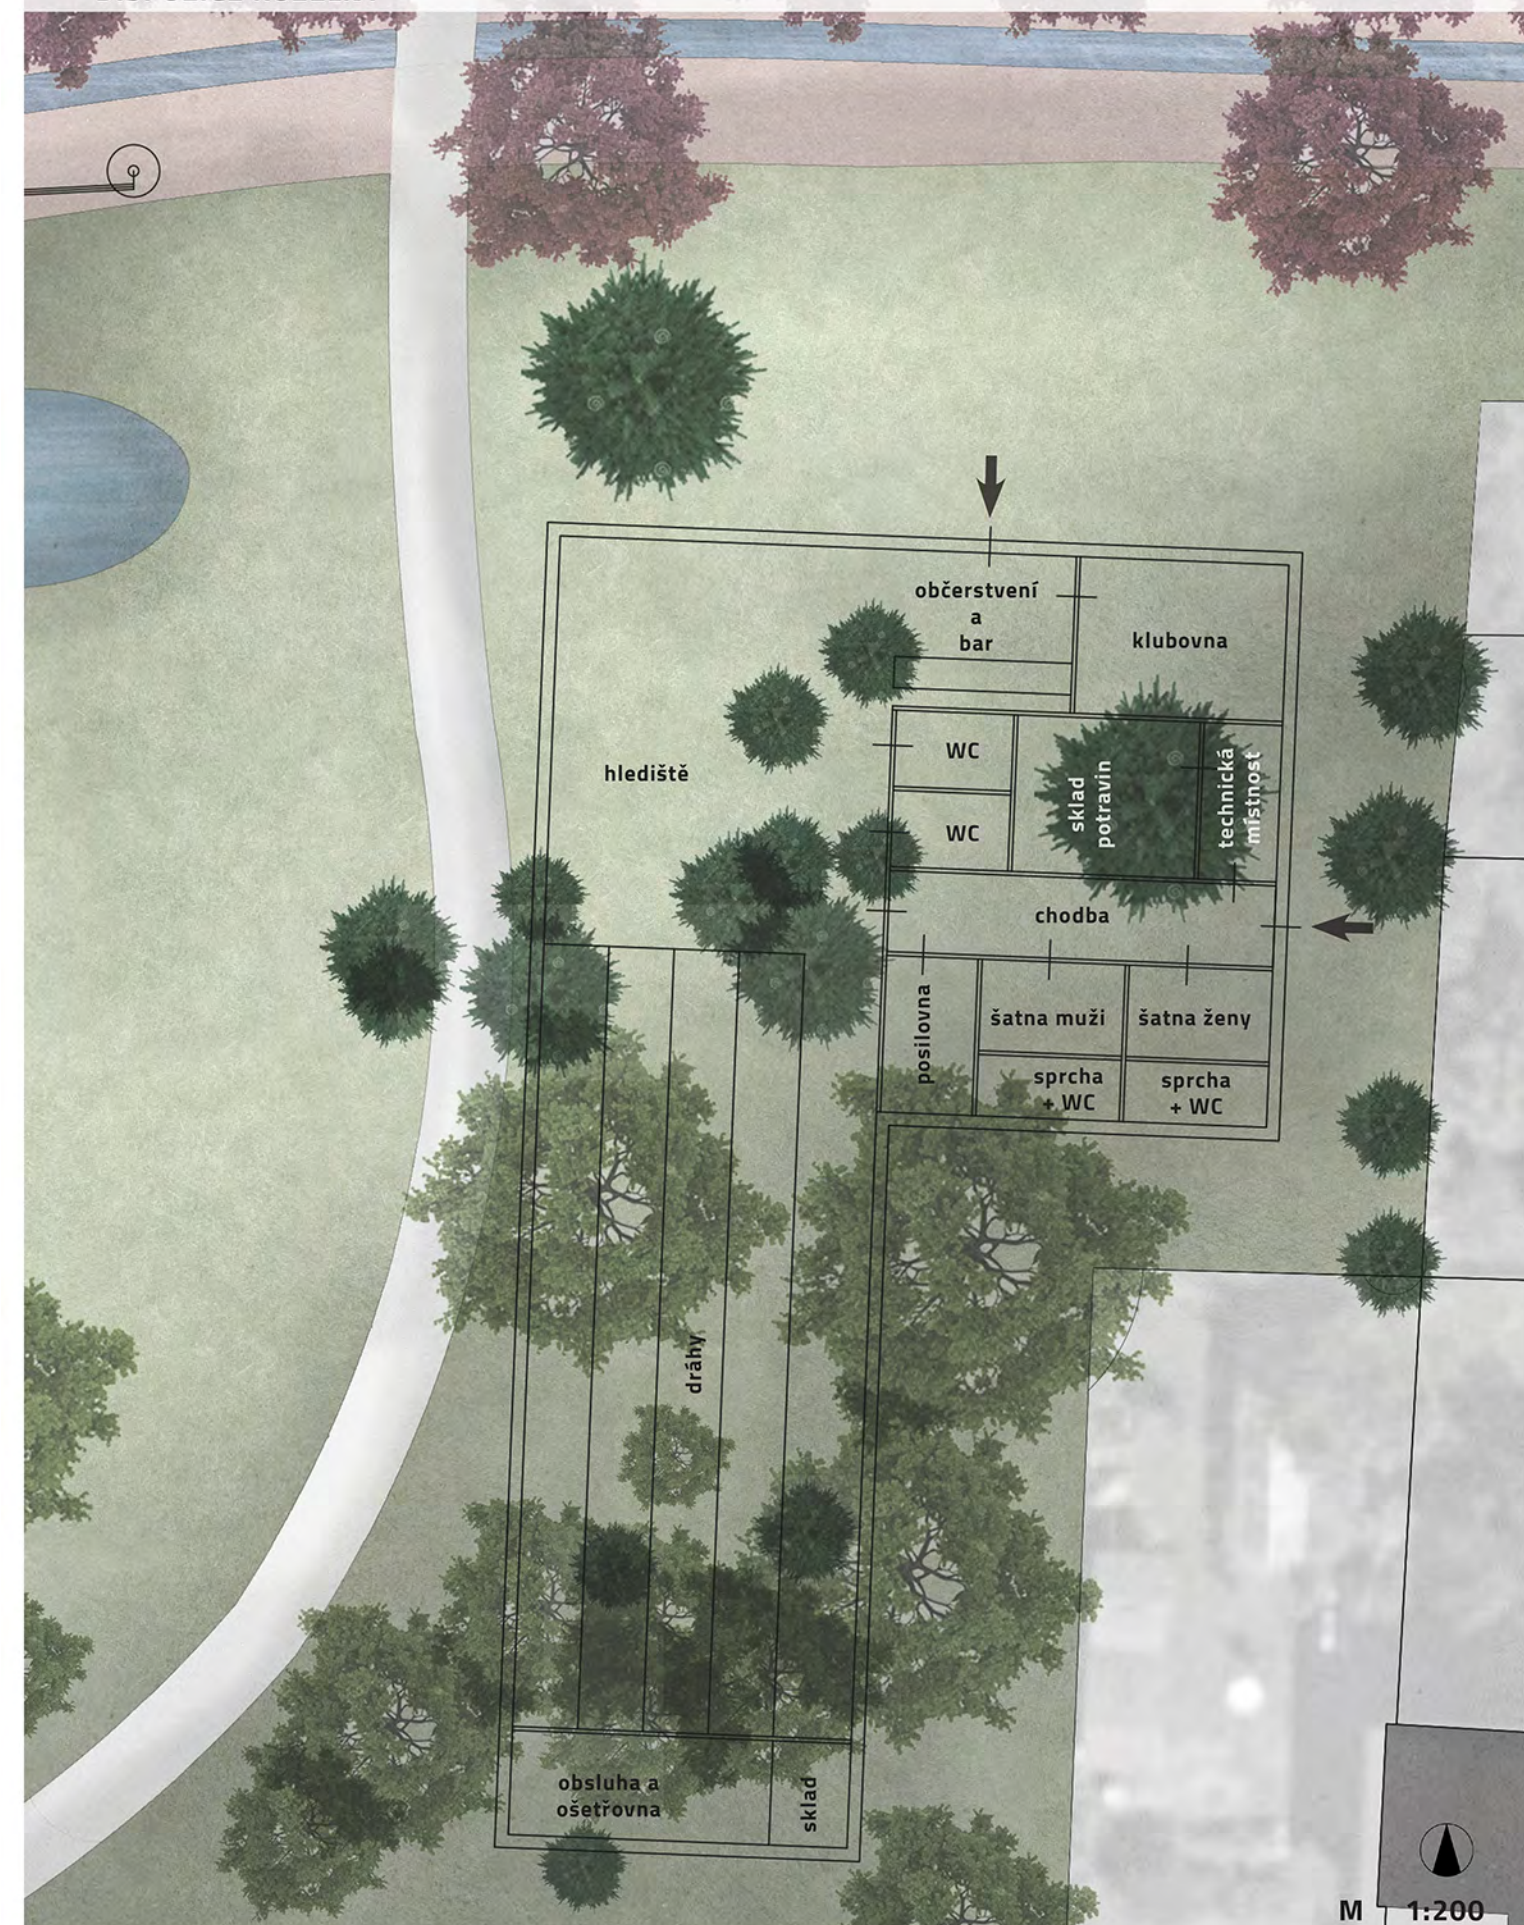

POHLED NA ČERVENÉ NÁBŘEŽÍ



VEČERNÍ POHED NA PAVILON

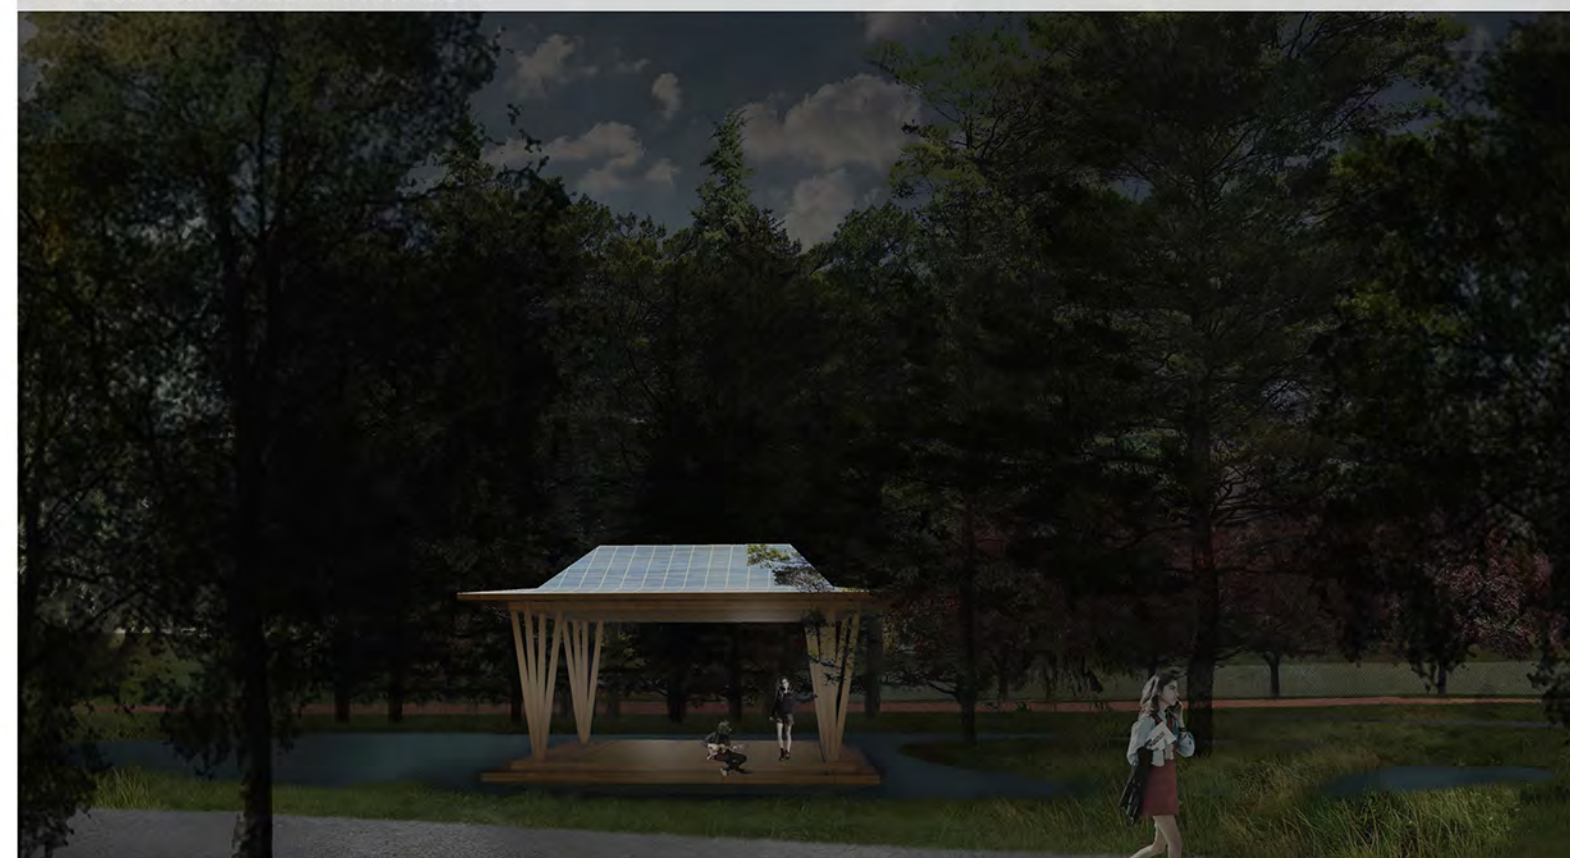

VODNÍ HERNÍ PRVKY (Archimedův šroub, mlýnek, stavidlo)



WORKOUTOVÉ PRVKY




DŘEVĚNÉ LAVIČKY



ODPADKOVÉ KOŠE



LED OSVĚTLENÍ V PARKU

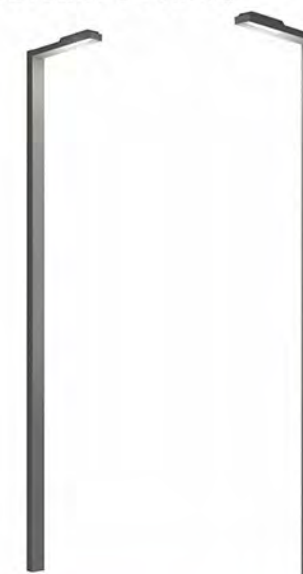

ŽLUTOLISTÉ JAVORY (*Acer platanoides* 'Princeton Gold')



ČERVENOLISTÉ JAVORY (*Acer platanoides* 'Crimson King')

