


III/303 8 ČERVENÝ KOSTELEC

- úplná uzavírka křižovatky ul. Českoskalická x Sokolská x Na Skalce
- termín realizace: 12.05. - 15.06. 2025
- jedná se o pokračování další etapy stávající uzavírky silnice III/303 8 - ul. Sokolská v k. ú. Červený Kostelec, která byla odborem dopravy a silničního hospodářství MěÚ Náchod povolena dne 12. 3. 2025, pod čj. MUNAC 30388/2025/DSH/IR
- dopravní značky IP22 budou osazeny min. 7 dní před realizací
- přístup pro pěší do slepé oblasti bude umožněn

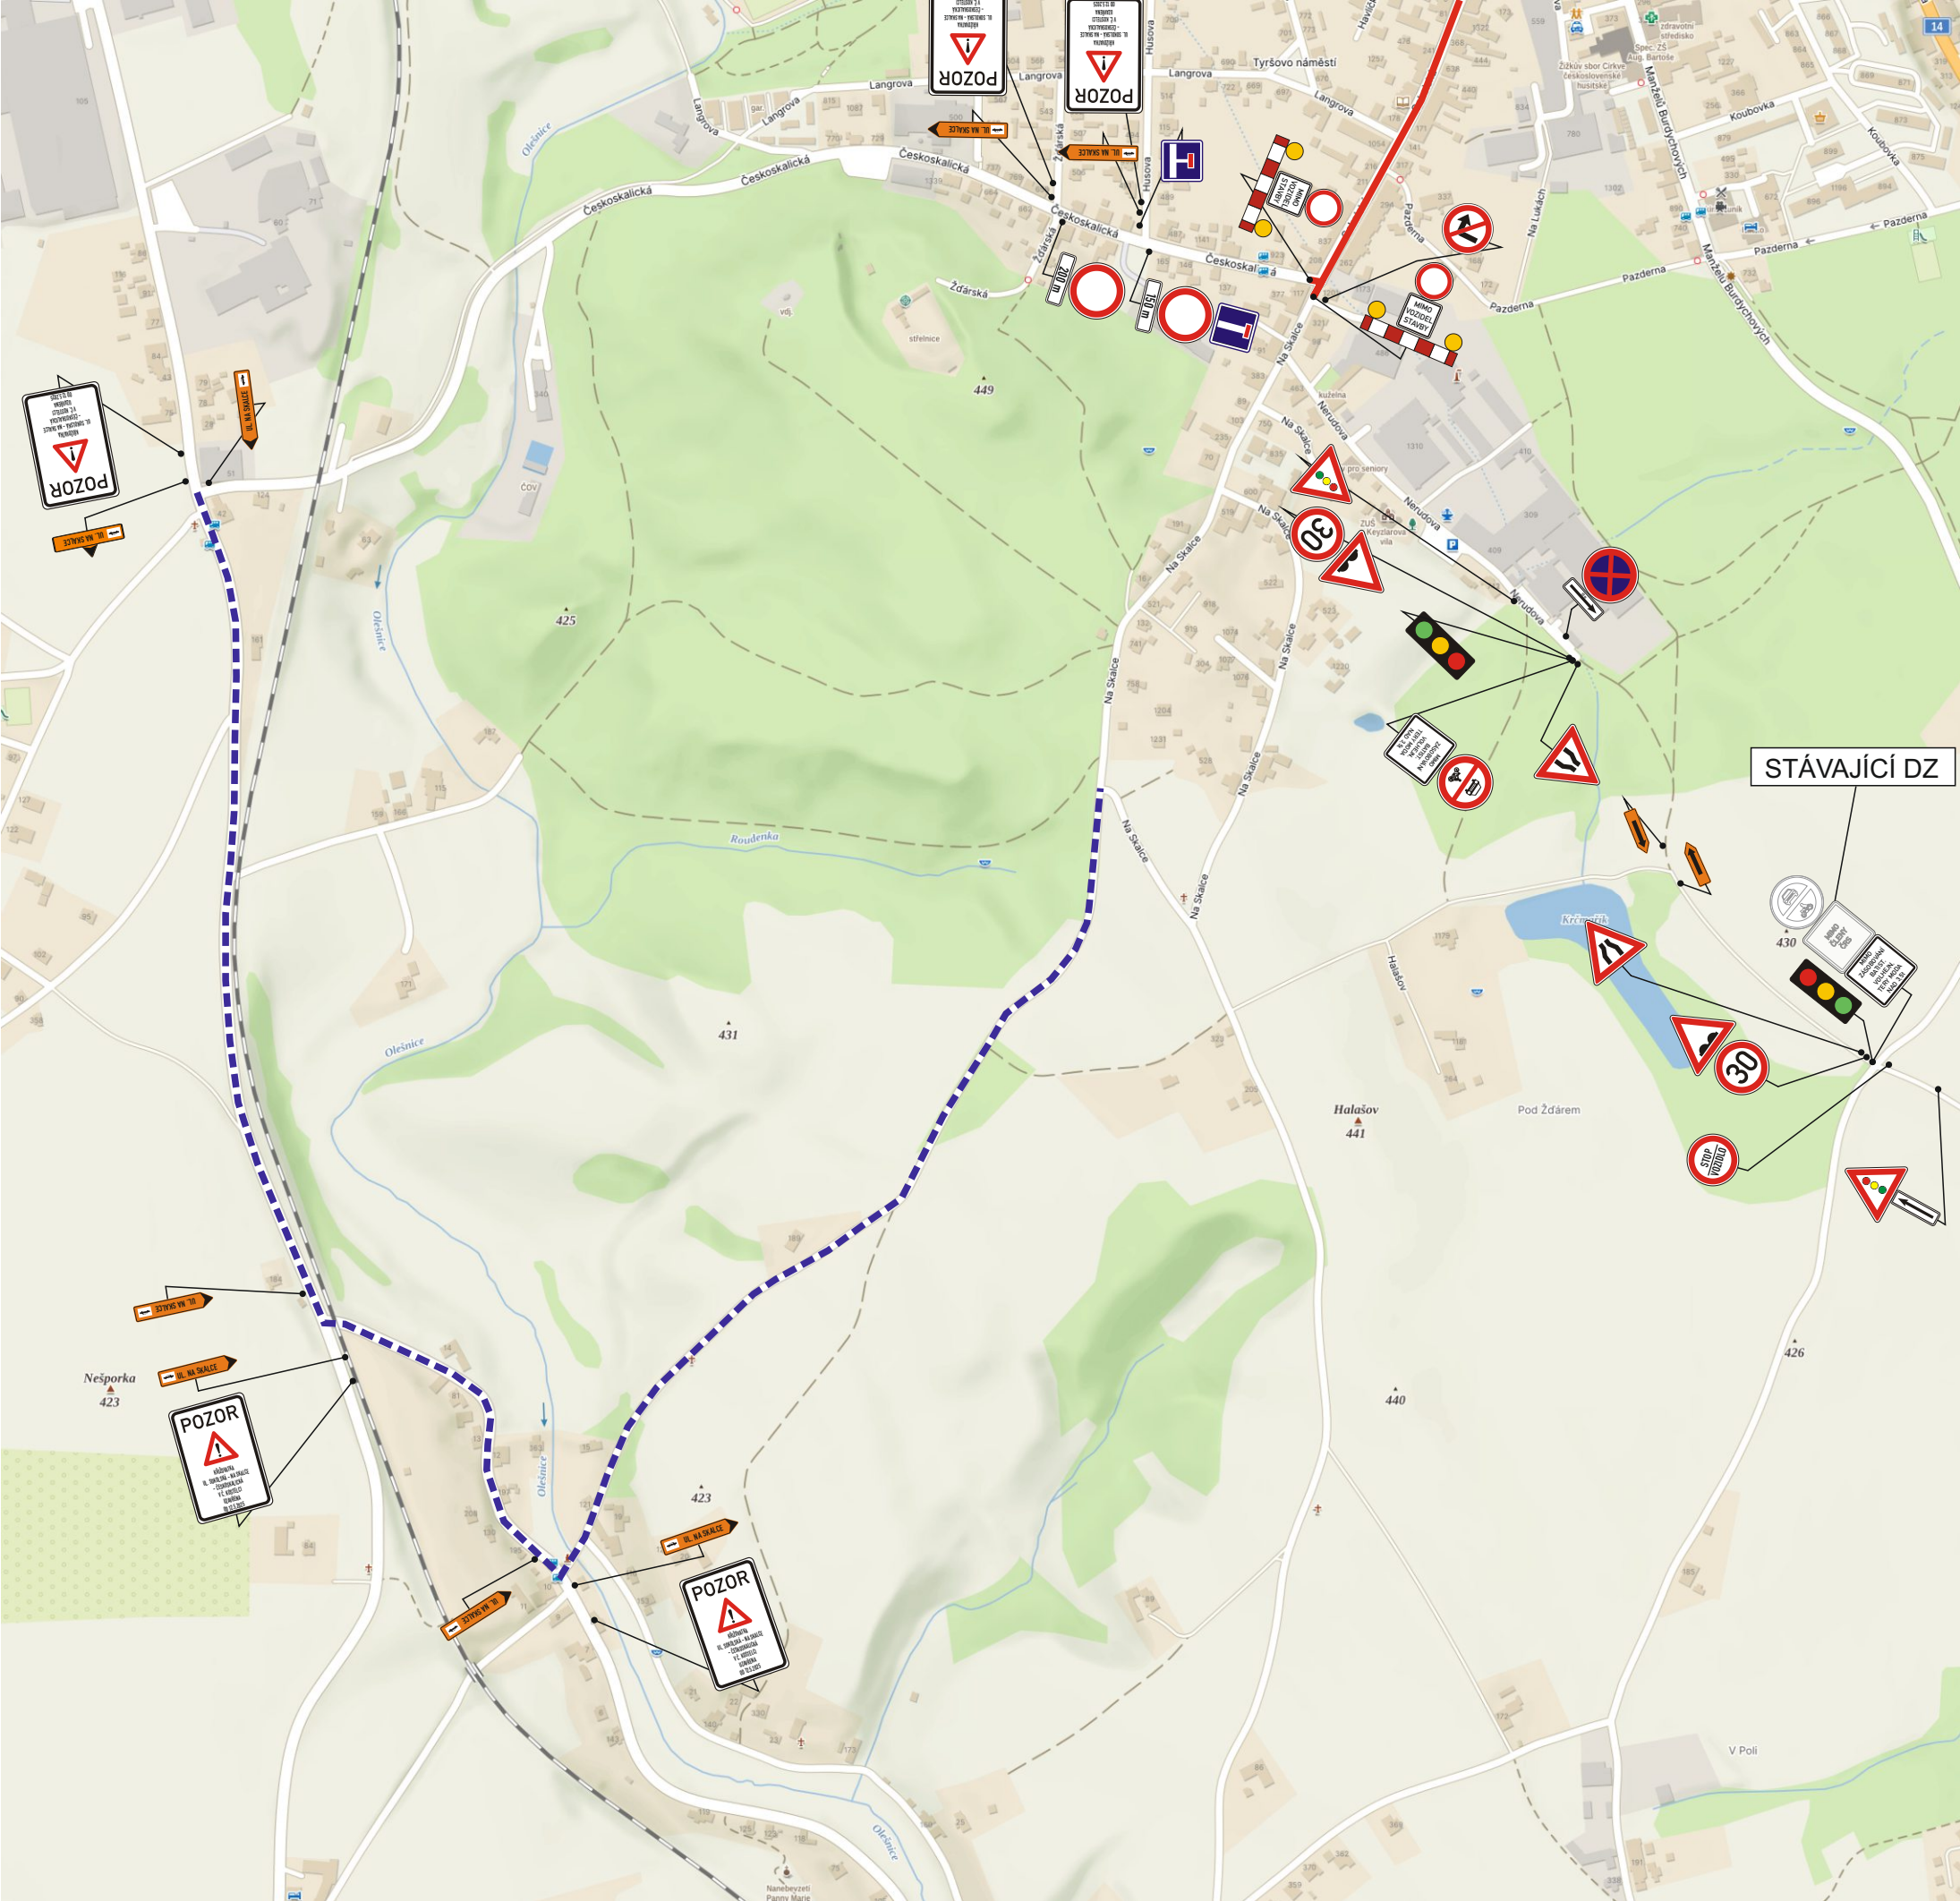

Zhotovitel: EUROVIA CZ a.s. závod Čechy Východ
Datum zpracování: 04/2025
Termín realizace: 12.05. - 15.06. 2025
Zpracoval: Ing. Tomáš Bydžovský