





|             |   |
|-------------|---|
| AKCE:       | Červený Kostelec - Novostavba objektu pro dětské skupiny - napojení ing. sítí (překop ul. Manželů Burdychových) |
| INVESTOR:   | Město Červený Kostelec                                                                                          |
| OBSAH:      | NÁVRH DIO STAVBY                                                                                                |
| ZHOTOVITEL: | ProBuild s.r.o., Červený Kostelec                                                                               |

|   |         |
|---|---------|
|  Policie České republiky |         |
|  DOPRAVNÍ ZNACENÍ NÁCHOD |         |
| DATUM:   | 04/2025 |
| STUPEŇ:   |         |



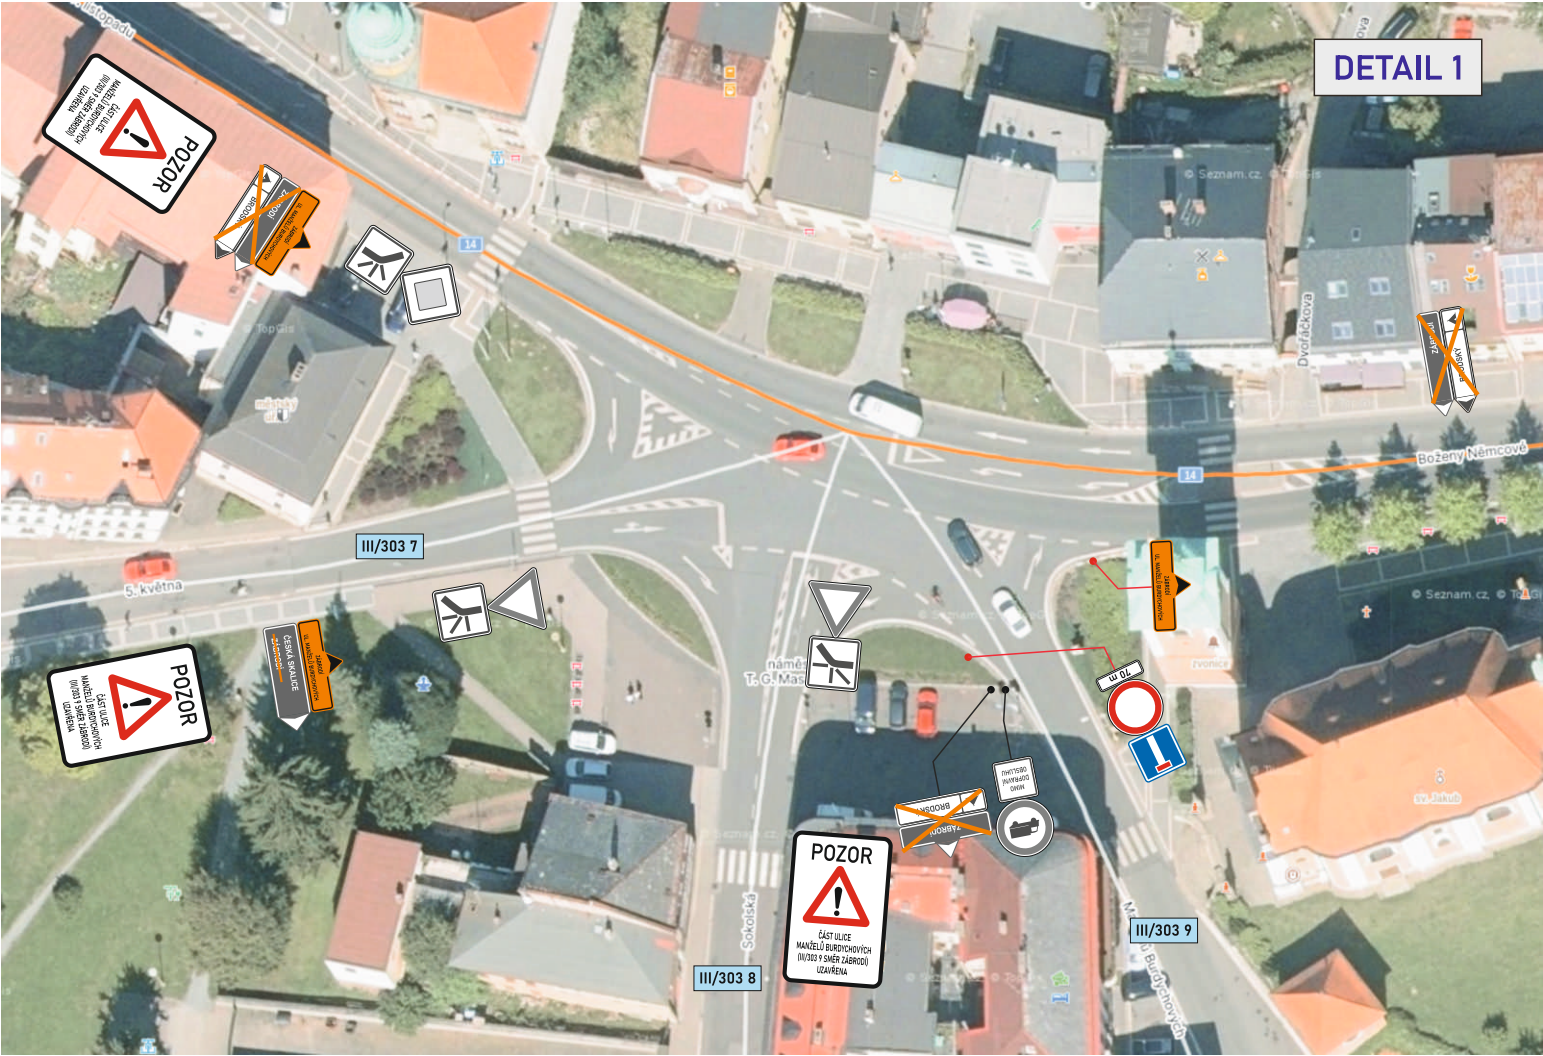

DETAIL 1

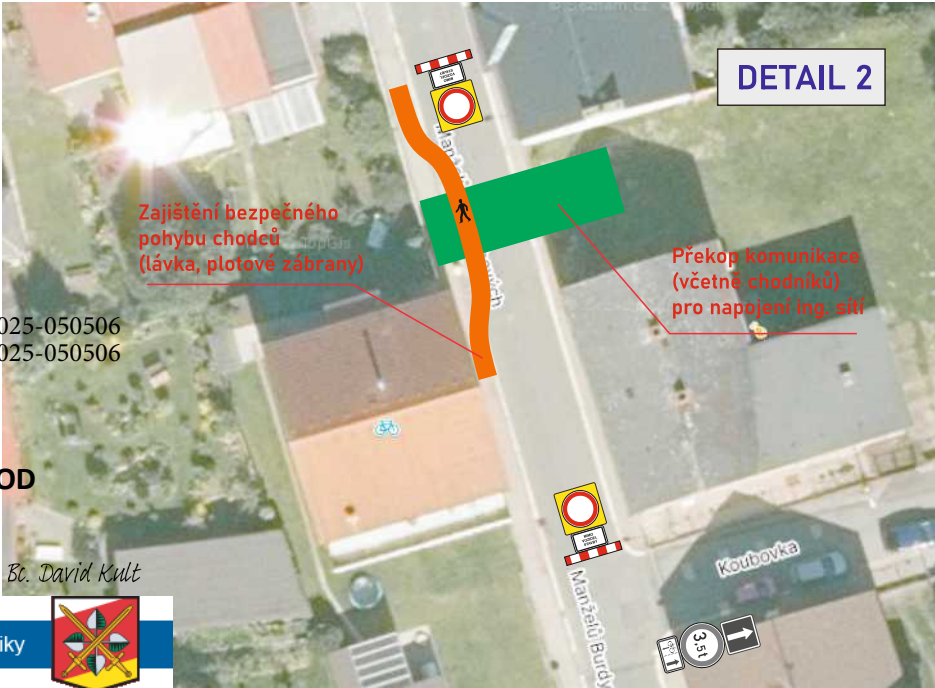

DETAIL 2

Č.j.:KRPB-38083-2/ČJ-2025-050506  
Č.j.:KRPB-38098-2/ČJ-2025-050506

por. Bc. David Kult  
komisař  
ÚZEMNÍ ODBOR NÁCHOD

Dopravní inspektorát  
Plhovské náměstí 1176  
547 45 Náchod

por. Bc. David Kult

Policie České republiky



|             |   |   |         |
|-------------|---|---|---------|
| AKCE:       | Červený Kostelec - Novostavba objektu pro dětské skupiny - napojení ing. sítí (překop ul. Manželů Burdychových) |  DOPRAVNÍ ZNAČENÍ NÁCHOD |         |
| INVESTOR:   | Město Červený Kostelec                                                                                          | DATUM:   | 04/2025 |
| OBSAH:      | NÁVRH DIO STAVBY                                                                                                | STUPEŇ:   |         |
| ZHOTOVITEL: | ProBuild s.r.o., Červený Kostelec                                                                               |   |         |