


Situace s vyznačením místa uzavírky

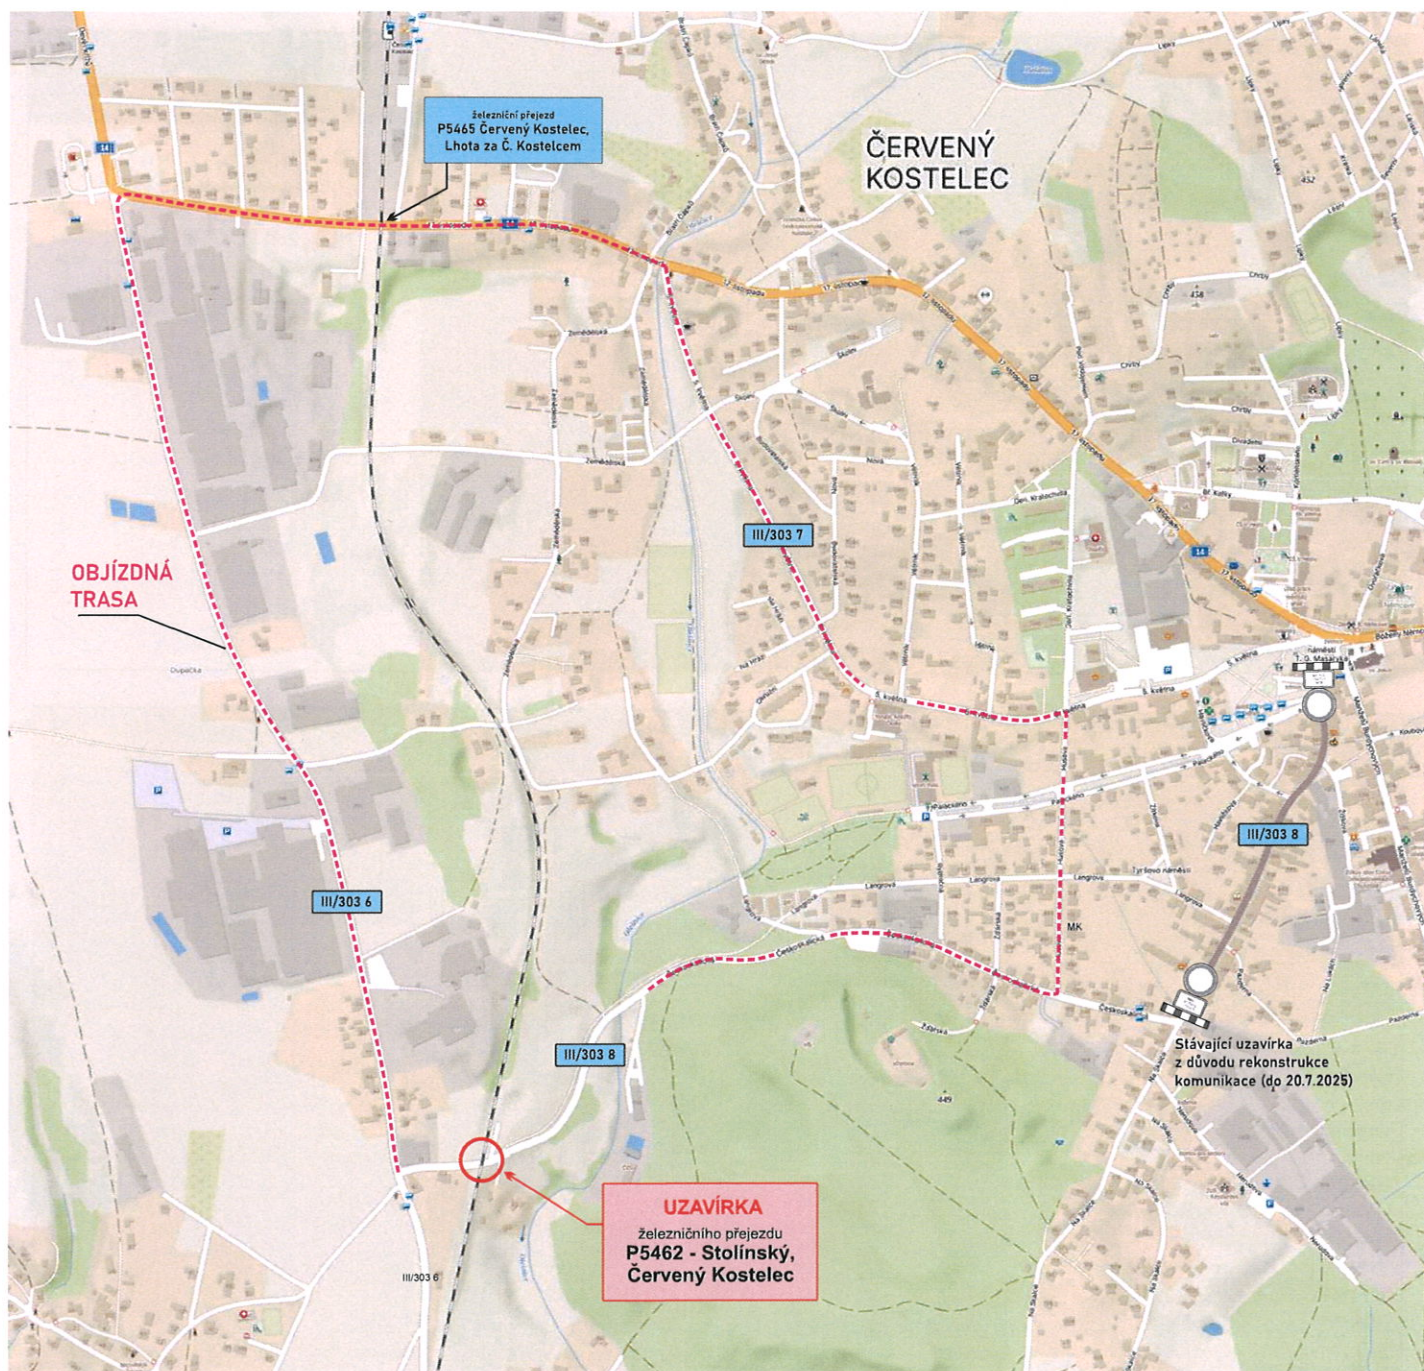

17.6.2025, 7:00 - 19.6.2025, 18:00

por. Bc. David Kult
komisař
ÚZEMNÍ ODBOR NÁCHOD
Dopravní inspektorát
Přehovské náměstí 1176
547 45 Náchod

Č.j.:KRPH-41424-2/ČJ-2025-050506



por. Bc. David Kult



AKCE: Oprava železničního přejezdu P5462 - Stolínský, Červený Kostelec		 DOPRAVNÍ ZNAČENÍ NÁCHOD	
INVESTOR:	Správa železnic, s.o.	DATUM:	04/2025
OBSAH:	NÁVRH DIO STAVBY	STUPEŇ:	
ZHOTOVITEL:			

ÚPLNÁ UZAVÍRKA silnice č. III/303 8, Červený Kostelec

- v místě železničního přejezdu P5462 - Stolínský
- v km provozního staničení cca 1,640
- p.p.č. 470/1, k.ú. Stolín (vlastník ČR, právo hospodaření SŽ, s.o.)

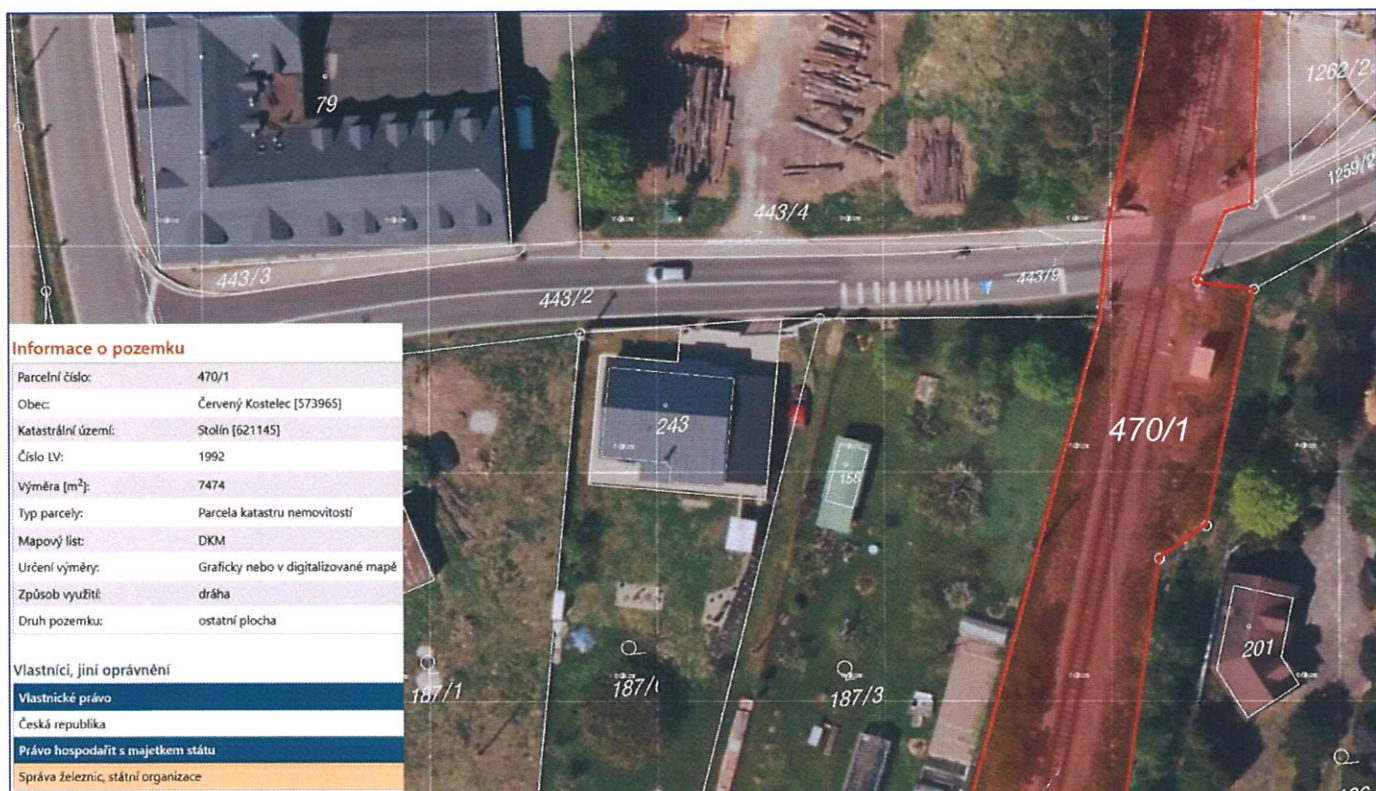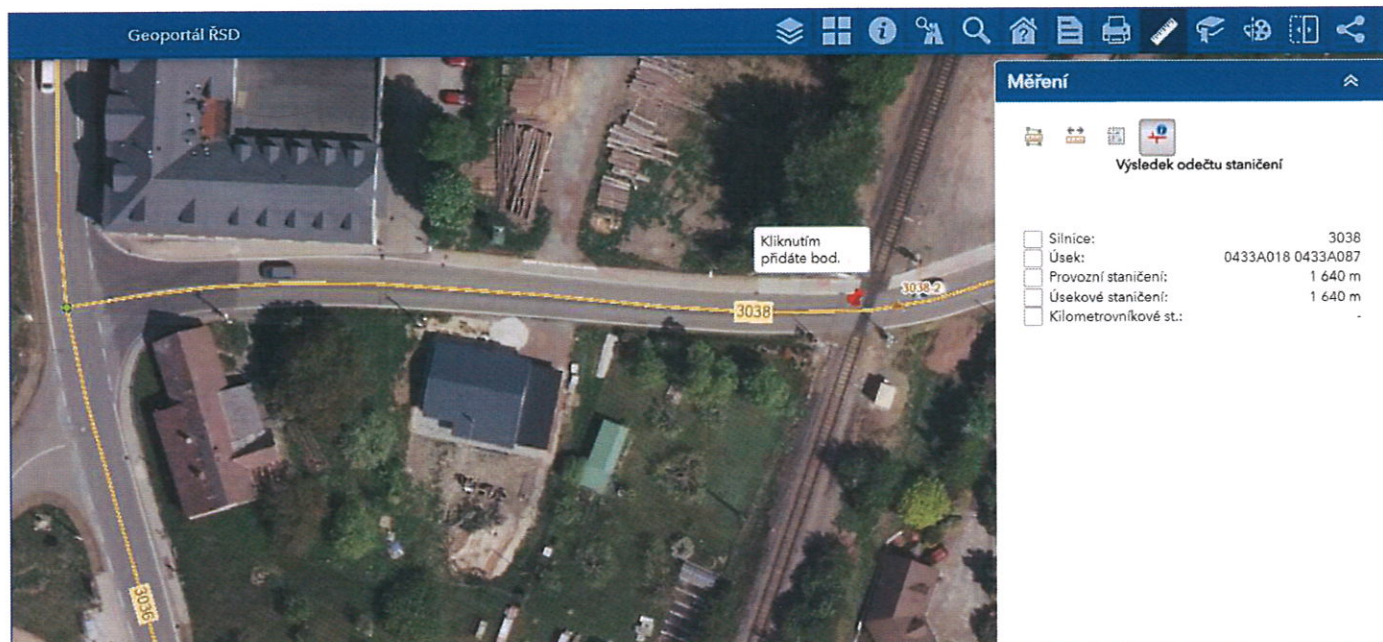

AKCE:

**Oprava železničního přejezdu
P5462 - Stolínský, Červený Kostelec**



**DOPRAVNÍ ZNAČENÍ
NÁCHOD**

INVESTOR:

Správa železnic, s.o.

DATUM:


04/2025

OBSAH:

NÁVRH DIO STAVBY

STUPEŇ:

ZHOTOVITEL:

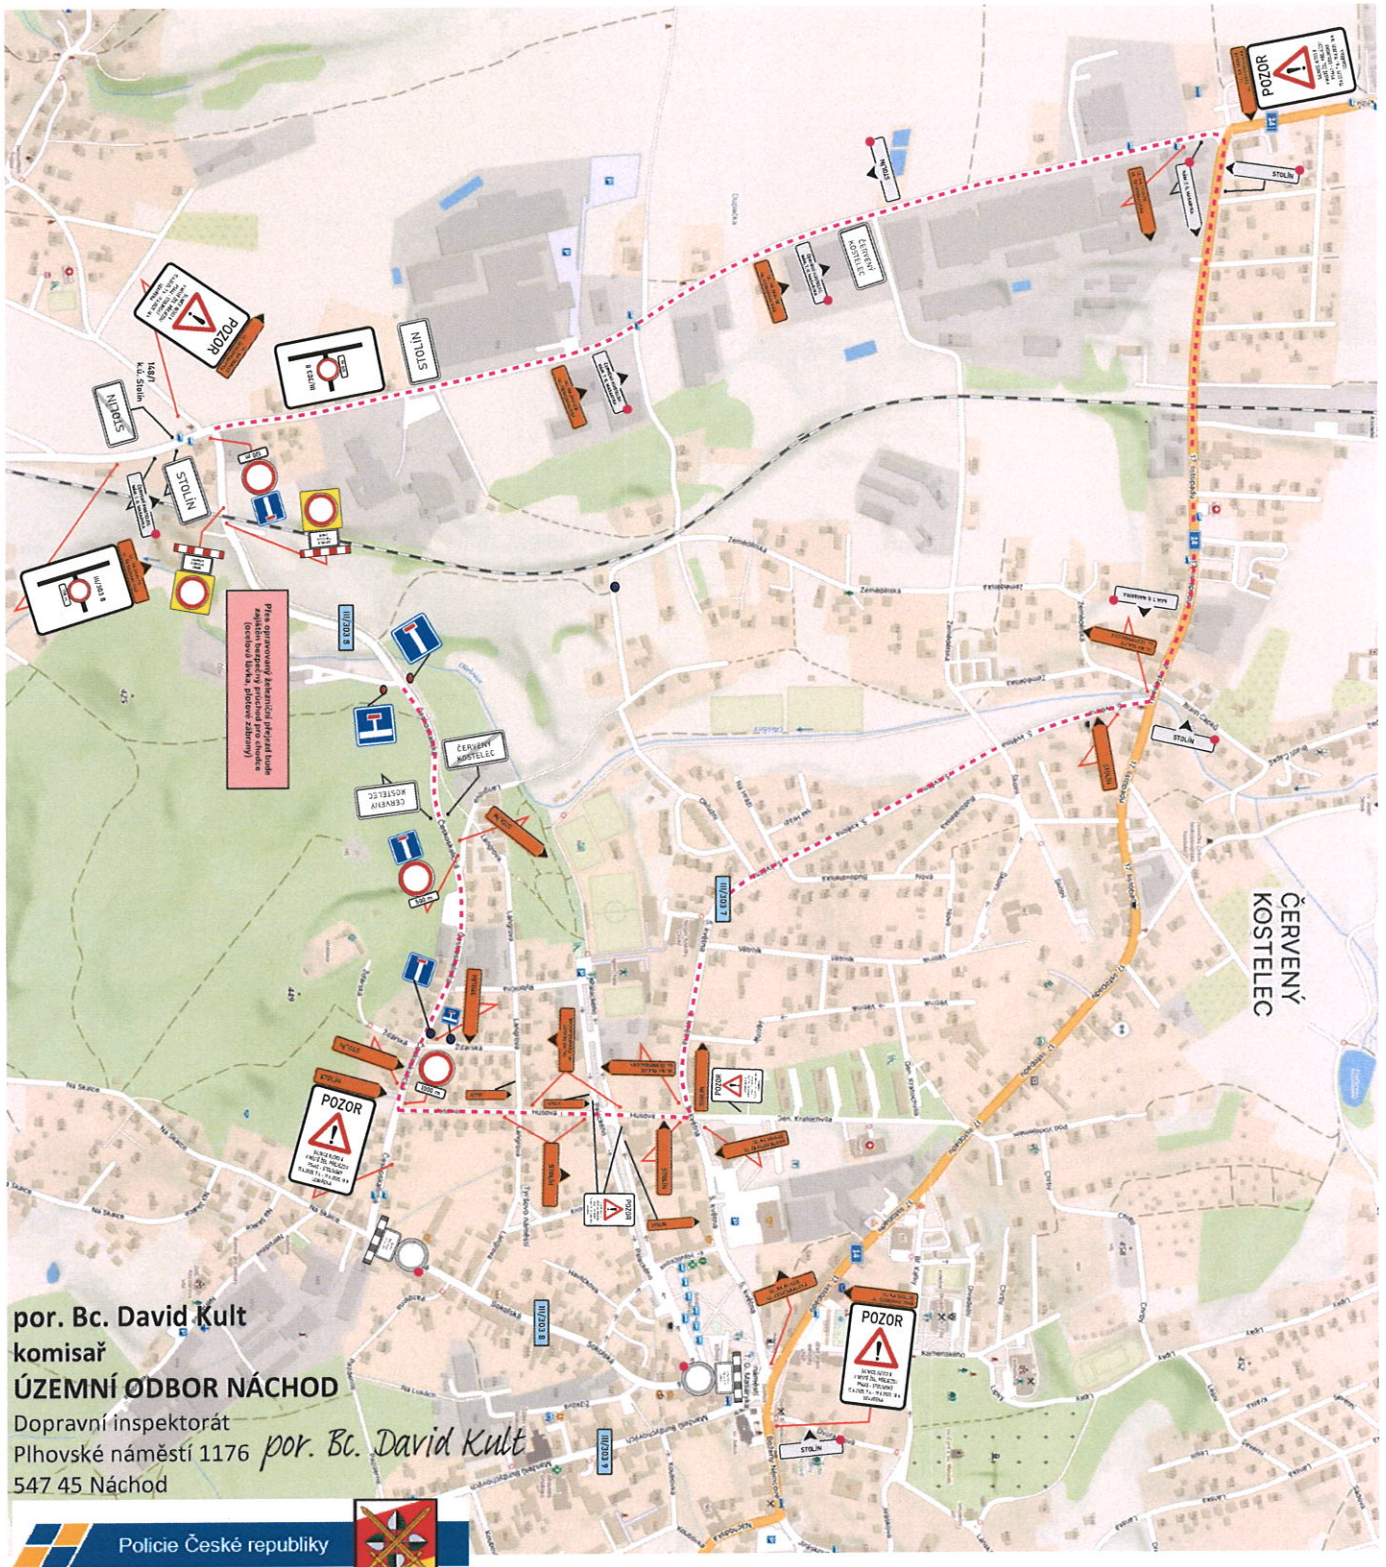

Č.j.:KRPB-41415-2/ČJ-2025-050506

17.6.2025, 7:00 - 19.6.2025, 18:00

AKCE:		 DOPRAVNÍ ZNAČENÍ NÁCHOD	
INVESTOR:	Správa železnic, s.o.	DATUM:	04/2025
OBSAH:	NÁVRH DIO STAVBY	STUPEŇ:	

Oprava železničního přejezdu
P5462 - Stolínský, Červený Kostelec

Přechodné dopravní značení
umístěné v souvislosti s uzavírkou
silnice III/303 8, ul. Sokolská
(17.3.2025 - 20.7.2025)

