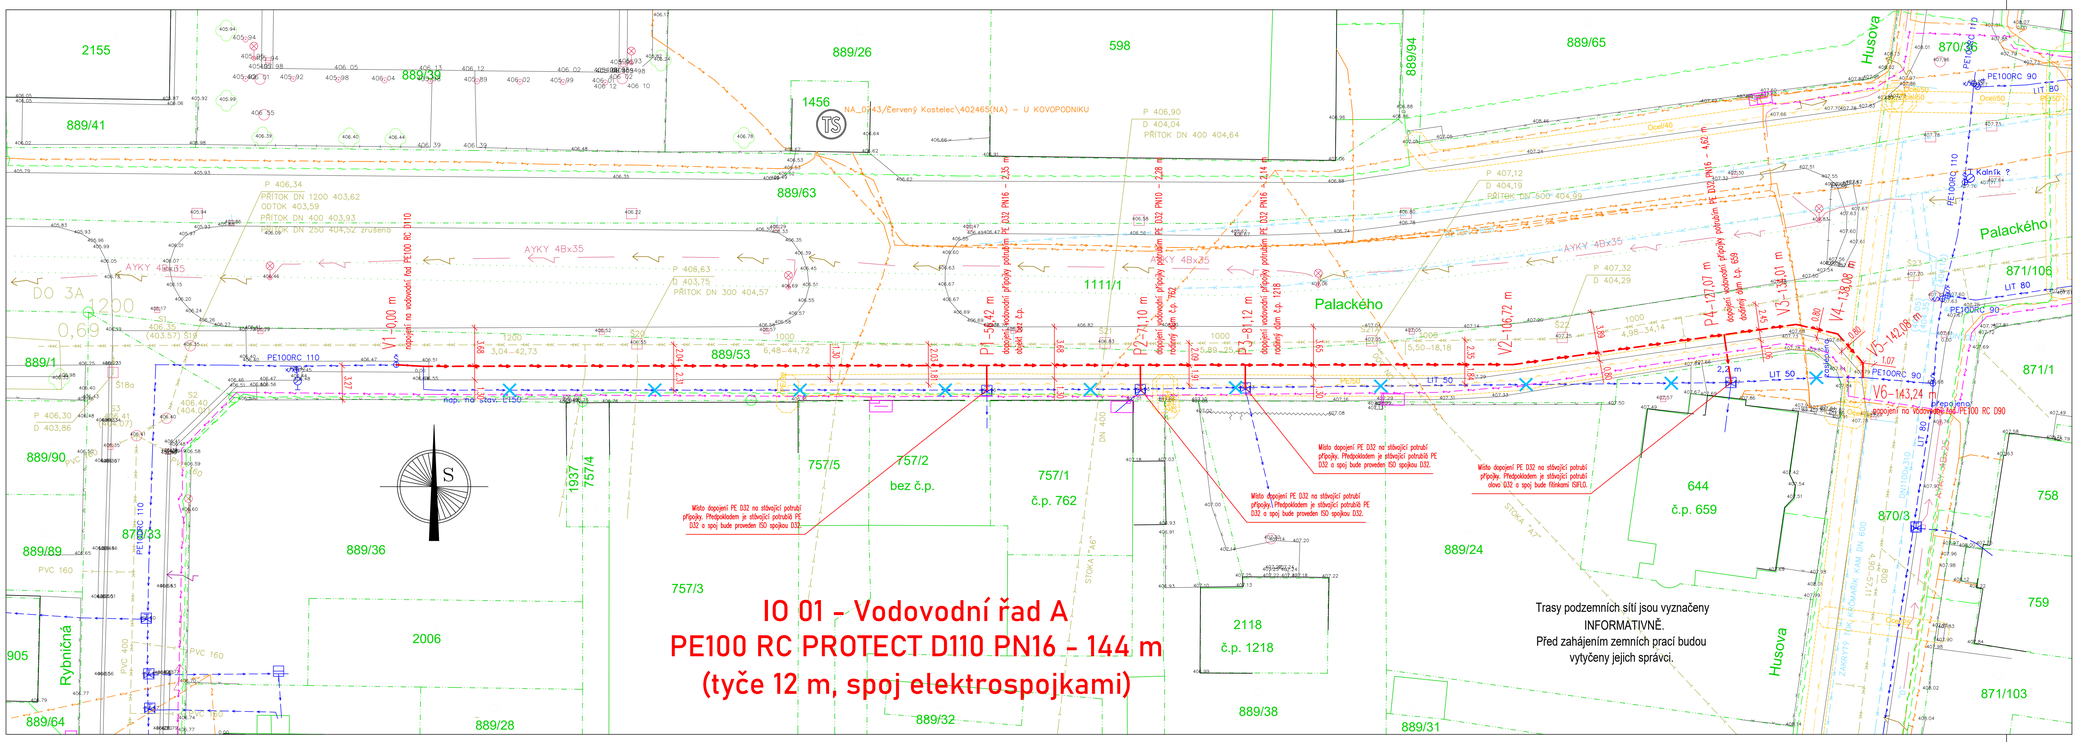

LEGENDA NAVRŽENÉ STAVBY

- VODOVOD – PE100 RC D110
- VODOVODNÍ PŘÍPOJKA – PE D32 (profil přípojky bude zvolen dle stávajícího, předpokladem je D32)
- RUŠENÝ VODOVOD – správa: město Červený Kostelec
- RUŠENÁ ČÁST VODOVODNÍ PŘÍPOJKY – soukromé vlastnictví
- PODZEMNÍ VEDENÍ NN – není součástí této dokumentace

LEGENDA STÁVAJÍCÍCH SÍTÍ

- VODOVOD – správa: Voda Červený Kostelec, s.r.o.
- VODOVODNÍ PŘÍPOJKA – soukromé vlastnictví
- JEDNOTNÁ KANALIZACE – správa: Voda Červený Kostelec, s.r.o.
- KANALIZAČNÍ PŘÍPOJKA – správa: Voda Červený Kostelec, s.r.o.
- DEŠŤOVÁ KANALIZACE – správa: město Červený Kostelec
- PLYNOVOD STL – správa: GasNet, s.r.o.
- SDĚLOVACÍ KABEL PODZEMNÍ – správa: CETIN a.s.
- PODZEMNÍ VEDENÍ NN – správa: ČEZ Distribuce, a.s.
- PODZEMNÍ VEDENÍ VO – správa: město Červený Kostelec

SOUŘADNÝ SYSTÉM: JTSK
VÝŠKOVÝ SYSTÉM: BpV
Projektová dokumentace zpracována v rozsahu vyhl. 499/2006 Sb. ve znění vyhl. 405/2017 Sb. pro společné povolení

LUCIE BRANDOVÁ, DiS.
ZÁBRODÍ 161
549 41 ZÁBRODÍ

Projektová činnost ve výstavbě
tel.: + 420 777 306 986 e-mail: brandovalucie@seznam.cz
IČO: 73845281

PROJEKTANT	VYPRACOVAL	AUTORIZACE	AUTORIZAČNÍ RAZÍTKO A PODPIS
LUCIE BRANDOVÁ, DiS.	LUCIE BRANDOVÁ, DiS.	LUKÁŠ BRANDA, DiS.	

INVESTOR: MĚSTO ČERVENÝ KOSTELEC, NÁMĚSTÍ T. G. MASARYKA 120, 549 41

AKCE: **Přeložka vodovodu v lokalitě Tyršova náměstí a ul. Palackého, Červený Kostelec**

VÝKRES: **KOORDINAČNÍ SITUAČNÍ VÝKRES - ŘAD A**

ZAK. ČÍSLO	STUPEŇ	DATUM	FORMÁT	MĚŘÍTKO	Č. VÝKRESU
452/23	PDSP	11/2023	5 x A4	1 : 250	C.3