


KOORDINAČNÍ SITAUCE (1:200)

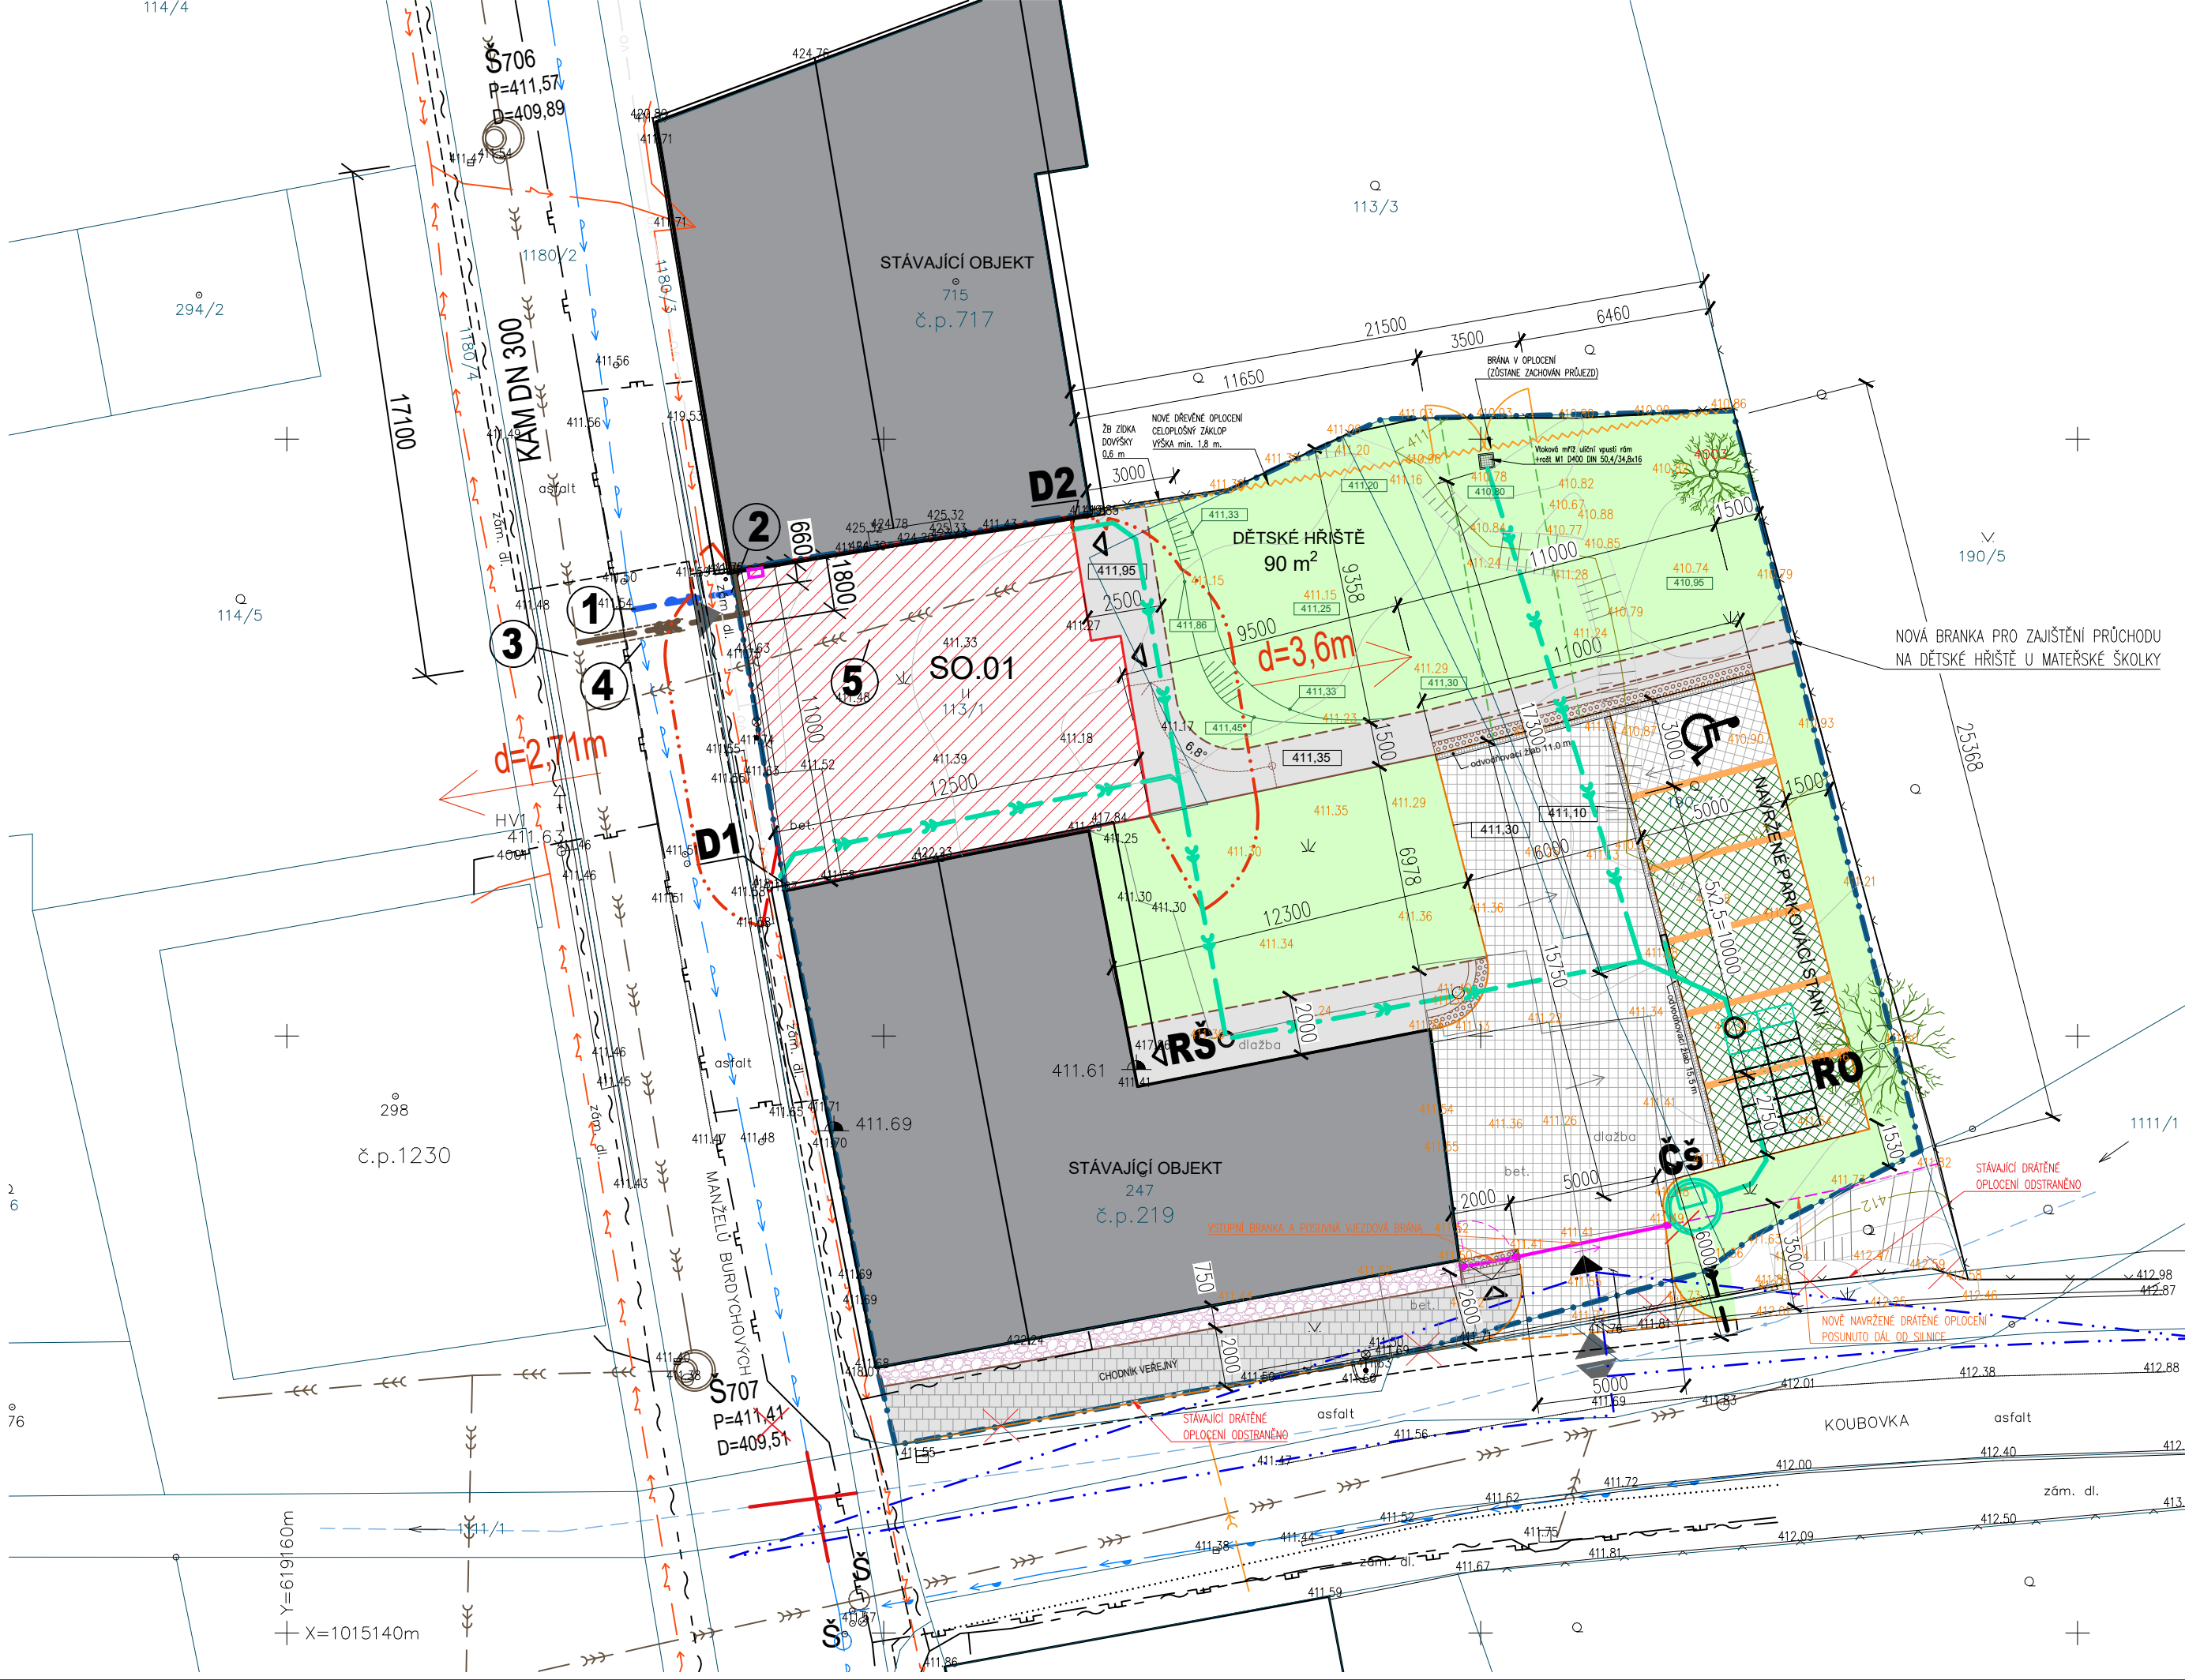

LEGENDA

- KATASTRÁLNÍ HRANICE
- HRANICE POZEMKŮ, KTERÉ JSOU VE VLASTNICTVÍ STAVEBNÍKA (řešená oblast)
- STÁVAJÍCÍ VEDLEJŠÍ OBJEKTY
- SO.01 NAVRŽENÝ OBJEKT - DĚTSKÉ SKUPINY
- POŽÁRNÍ NEBEZPEČNÝ PROSTOR
- PLOCHY PRO PĚŠÍ - VSTUPY (POVRCH DL-bet 100x200x60mm, BARVA ŠEDÁ)
- PARKOVACÍ STÁNÍ / MANIPULAČNÍ PLOCHA (POVRCH DL 200x200x80, BARVA ŠEDÁ)
- PARKOVACÍ STÁNÍ (POVRCH DL-veget 200x200x80, BARVA ŠEDÁ)
- ZELEŇ (OHUMUSOVÁNÍ+ZATRAVNĚNÍ)
- PLOCHY PRO PĚŠÍ - VEŘEJNÝ CHODNÍK
- NEZPEVNĚNÁ PLOCHA - KAČÍREK
- RELIÉFNÍ SLEPECKÁ DLAŽBA - BEZBAR. ÚPRAVA (POVRCH DL-bet 100x200x80mm, BARVA ČERVENÁ)
- NOVÉ NEPRŮHLEDNÉ BETONOVÉ OPLOČENÍ, DO VÝŠKY 1,8 m
- OBRUBA SILNIČNÍ BETONOVÁ ABO 2-15, ŠLÁPNUTÍ 10cm
- OBRUBA SILNIČNÍ BETONOVÁ ABO 2-15, ŠLÁPNUTÍ 2cm
- OBRUBA ZÁHONOVÁ BETONOVÁ ABO 8-10
- OBRUBA ZÁHONOVÁ BETONOVÁ ABO 8-10, ZAPUŠTĚNÁ
- NAPOJENÍ NA STÁV. ASFALTOVÝ POVRCH (PROŘÍZNUTÍ DRÁŽKY A ZALITÍ MODIFIK. ASF. ŽÁLVKOU)
- VODOROVNÉ DOPRAVNÍ ZNAČENÍ (PRUH DL Š=200mm, BARVA ANTRACIT)
- VODOROVNÉ DOPRAVNÍ ZNAČENÍ (BÍLÁ BARVA + PLAST)
- ROZHLEDOVÝ TROJÚHELNÍK
- VJEZDOVÁ BRÁNA / VSTUPNÍ BRANKA
- NOVÉ DRÁTĚNÉ OPLOČENÍ, VÝŠKA 1,5 M (napojeno na stávající)
- EXISTUJÍCÍ VZROSTLÁ ZELEŇ - STROMY
- UPRAVENÝ TERÉN (TRAVNATÉ PLOCHY) - VÝŠKOVÉ KÓTY

LEGENDA:

- KANALIZAČNÍ PŘÍPOJKA PVC DN 200x5,9 mm, celková d=cca 6,5 m, SN 8
- VODOVODNÍ PŘÍPOJKA PE 100 RG d 32x3 mm, SDR 11, d=cca 5 m (vč. svislé části), SDR 11
- DEŠŤOVÁ KANALIZAČNÍ PŘÍPOJKA PE d 63 mm, celková d=cca 5 m (vč. svislé části), SDR 11
- DEŠŤOVÁ VENKOVNÍ KANALIZACE PVC DN 125 mm v celkové d=cca 86,3 m a DN 160 mm v celkové d=cca 5,5 m, SN 4
- KANALIZAČNÍ RÁD KAMENINA DN 300 mm
- STÁVAJÍCÍ DEŠŤOVÁ KANALIZACE (ORIENTAČNÍ TRASA)
- ZATRUBENÝ POTOK (ORIENTAČNÍ TRASA)
- STÁVAJÍCÍ VODOVODNÍ RÁD PVC 160 mm A PŘÍPOJKY (ORIENTAČNÍ TRASA)
- STÁVAJÍCÍ PODZEMNÍ VEDENÍ NN do 1 kV (ORIENTAČNÍ TRASA)
- STÁVAJÍCÍ NTL PLYNOVOD A PŘÍPOJKY (ORIENTAČNÍ TRASA)
- STÁVAJÍCÍ PODZEMNÍ VEŘEJNÉ OSVĚTLENÍ (ORIENTAČNÍ TRASA)
- STÁVAJÍCÍ PODZEMNÍ VEDENÍ CETIN a.s. - ZAMĚŘENÝ PRŮBĚH METALICKÉHO KABELU (ORIENTAČNÍ TRASA)
- STÁVAJÍCÍ PODZEMNÍ VEDENÍ CETIN a.s. - NEZAMĚŘENÝ PRŮBĚH METALICKÉHO KABELU (ORIENTAČNÍ TRASA)
- STÁVAJÍCÍ PODZEMNÍ VEDENÍ CETIN a.s. - NEPROVOZOVANÉ SÍŤE (ORIENTAČNÍ TRASA)
- Na boční stěně čp. 717, v místě nové zástavby, je umístěn rozvaděč SEK. BUDE PROVEDENA PŘEKLÁDKA ROZVADĚČE NA ČELNÍ STĚNU NOVÉHO OBJEKTU

- VODOVODNÍ PŘÍPOJKA BUDE NAPOJENA NA VODOVODNÍ RÁD POMOCÍ:
 - UZÁVĚROVÝ NAVRTÁVACÍ PAS HAKU 1602* (kód 5310)
 - KOMBINOVANÉ NAVRTÁVACÍ ISO ŠLOUPÁTKO DN 1"- ZÁVIT 2"- 614" (kód 2681)
 - NAPOJOVACÍ TVAROVKA ISO 614"- 32 (kód 621F)
 - TELESKOPIČKÁ ZEMLNÍ SOUPRAVA S KOMPAKTNÍM POKLOPEM
- V TECHNICKÉ MÍSTNOSTI V 1.NP BUDE VODOVODNÍ PŘÍPOJKA UKONČENA HNED ZA OBVODOVOU ZDI VODOMĚRNOU SOUPRAVOU HAWLE (KÓD 101.15) VČETNĚ ŠROUBENÍ, KONOUTŮ, ZPĚTNÉ KLAPKY A VODOMĚRU
- NAPOJENO NA STÁVAJÍCÍ VEŘEJNOU KANALIZACI KAMENINA DN 300 mm (např. pomocí Rehau systému pro dodatečné připojení AWADOCK NEW GENERATION)
- V MÍSTĚ KŘÍŽENÍ BUDE KANALIZAČNÍ PŘÍPOJKA ULOŽENA NAD VODOVODNÍM RÁDEM V MIN. SVISLÉ VZDÁLENOSTI DLE ČSN 73 6005 A BUDE ULOŽENA DO CHRÁNIČNÍKY PVC DN 315 mm S PŘESAHEM 1,0 m ZA KŘÍŽENÍM S NTL PLYNOVODEM A 1,5 m OD VNĚJŠÍHO LÍCE VODOVODNÍHO POTRUBÍ. KONCE CHRÁNIČNÍKY BUDOU UTEŠNĚNY POMOCÍ TĚSNÍČNÍCH MANŽET.
- STÁVAJÍCÍ KANALIZAČNÍ PŘÍPOJKA JE NUTNĚ VYHLEDAT A PŘEJOIT NA NOVÝ ROZVOD VEDENÝ V SOUBĚHU S NOVÝM SVODNÝM POTRUBÍM POD NOVOSTAVBOU OBJEKTU PRO DĚTSKÉ SKUPINY. ČISTIČNÍ KUS BUDE OSAZEN VE SPOLEČNÉ REVIZNÍ ŠACHTĚ UMÍSTĚNĚ V TECHNICKÉ MÍSTNOSTI HNED ZA OBVODOVOU ZDI.

D1-D2
DV
DEŠŤOVÝ SVOD UKONČENÝ LAPÁČEM STŘEŠNÍCH SPALVENIN
VPUSŤ S LITINOVÝM ROSTEM, KALOVÝM KOŠEM A S INTEGROVANÝM TĚSNĚNÍM DN 150 mm

POZNÁMKA:
Před zahájením zemních prací musí být všechna vedení vytyčena a označena na terénu a jejich poloha ověřena kopanými sondami.
Po vytyčení bude trasa vodovodního a kanalizačního potrubí upřesněna tak, aby byla dodržena ČSN 73 6005. Při souběhu a křížení musí být dodrženy požadavky a předpisy dané ČSN 73 6005.

±0.000 = +411,98 BPV	
STAVEBNÍK:	KONTAKT:
Město Červený Kostelec	E-mail: pavel.matyska@mestock.cz
Náměstí T. G. Masaryka 120	Tel.: +420 731 449 582
549 41 Červený Kostelec	

PROJEKTANT:	AUTORIZAČNÍ RAŽITKO:	PARE:
Ing. Darina Benešová		
Náměrka 777		
542 33 Rytyně v Podkrkonoší		
IČO: 06972900		

HLAVNÍ INŽENÝR PROJEKTU:	OBJEKT:
Ing. Darina Benešová	
ZOODPOVĚDNÝ PROJEKTANT:	
Ing. Darina Benešová	

NOVOSTAVBA OBJEKTU PRO DĚTSKÉ SKUPINY		SO.01
Pozemek č.st. 113/1, k.ú. Červený Kostelec		
STUPEŇ:	DOKUMENTACE PRO SPOLEČNÉ ÚZEMNÍ A STAVEBNÍ ŘÍZENÍ	
ČÁST:	ARCHITEKTONICKO-STAVEBNÍ	
NÁZEV VÝKRESU:	MĚŘÍTKO:	
KOORDINAČNÍ SITUAČE		1:200
DATUM:	06/2024	Č. ZAKÁZKY: 085
REVIZE:	D_00	Č. VÝKRESU: C.03
	ČÁST:	AS

POZNÁMKA: TATO DOKUMENTACE SLOŽÍ POUZE PRO STAVEBNÍ POVOLENÍ. NENAHRAZUJE PROVÁDĚCÍ VÝROBNÍ DOKUMENTACI.