


PŮDORYS 1.NP (1:50)

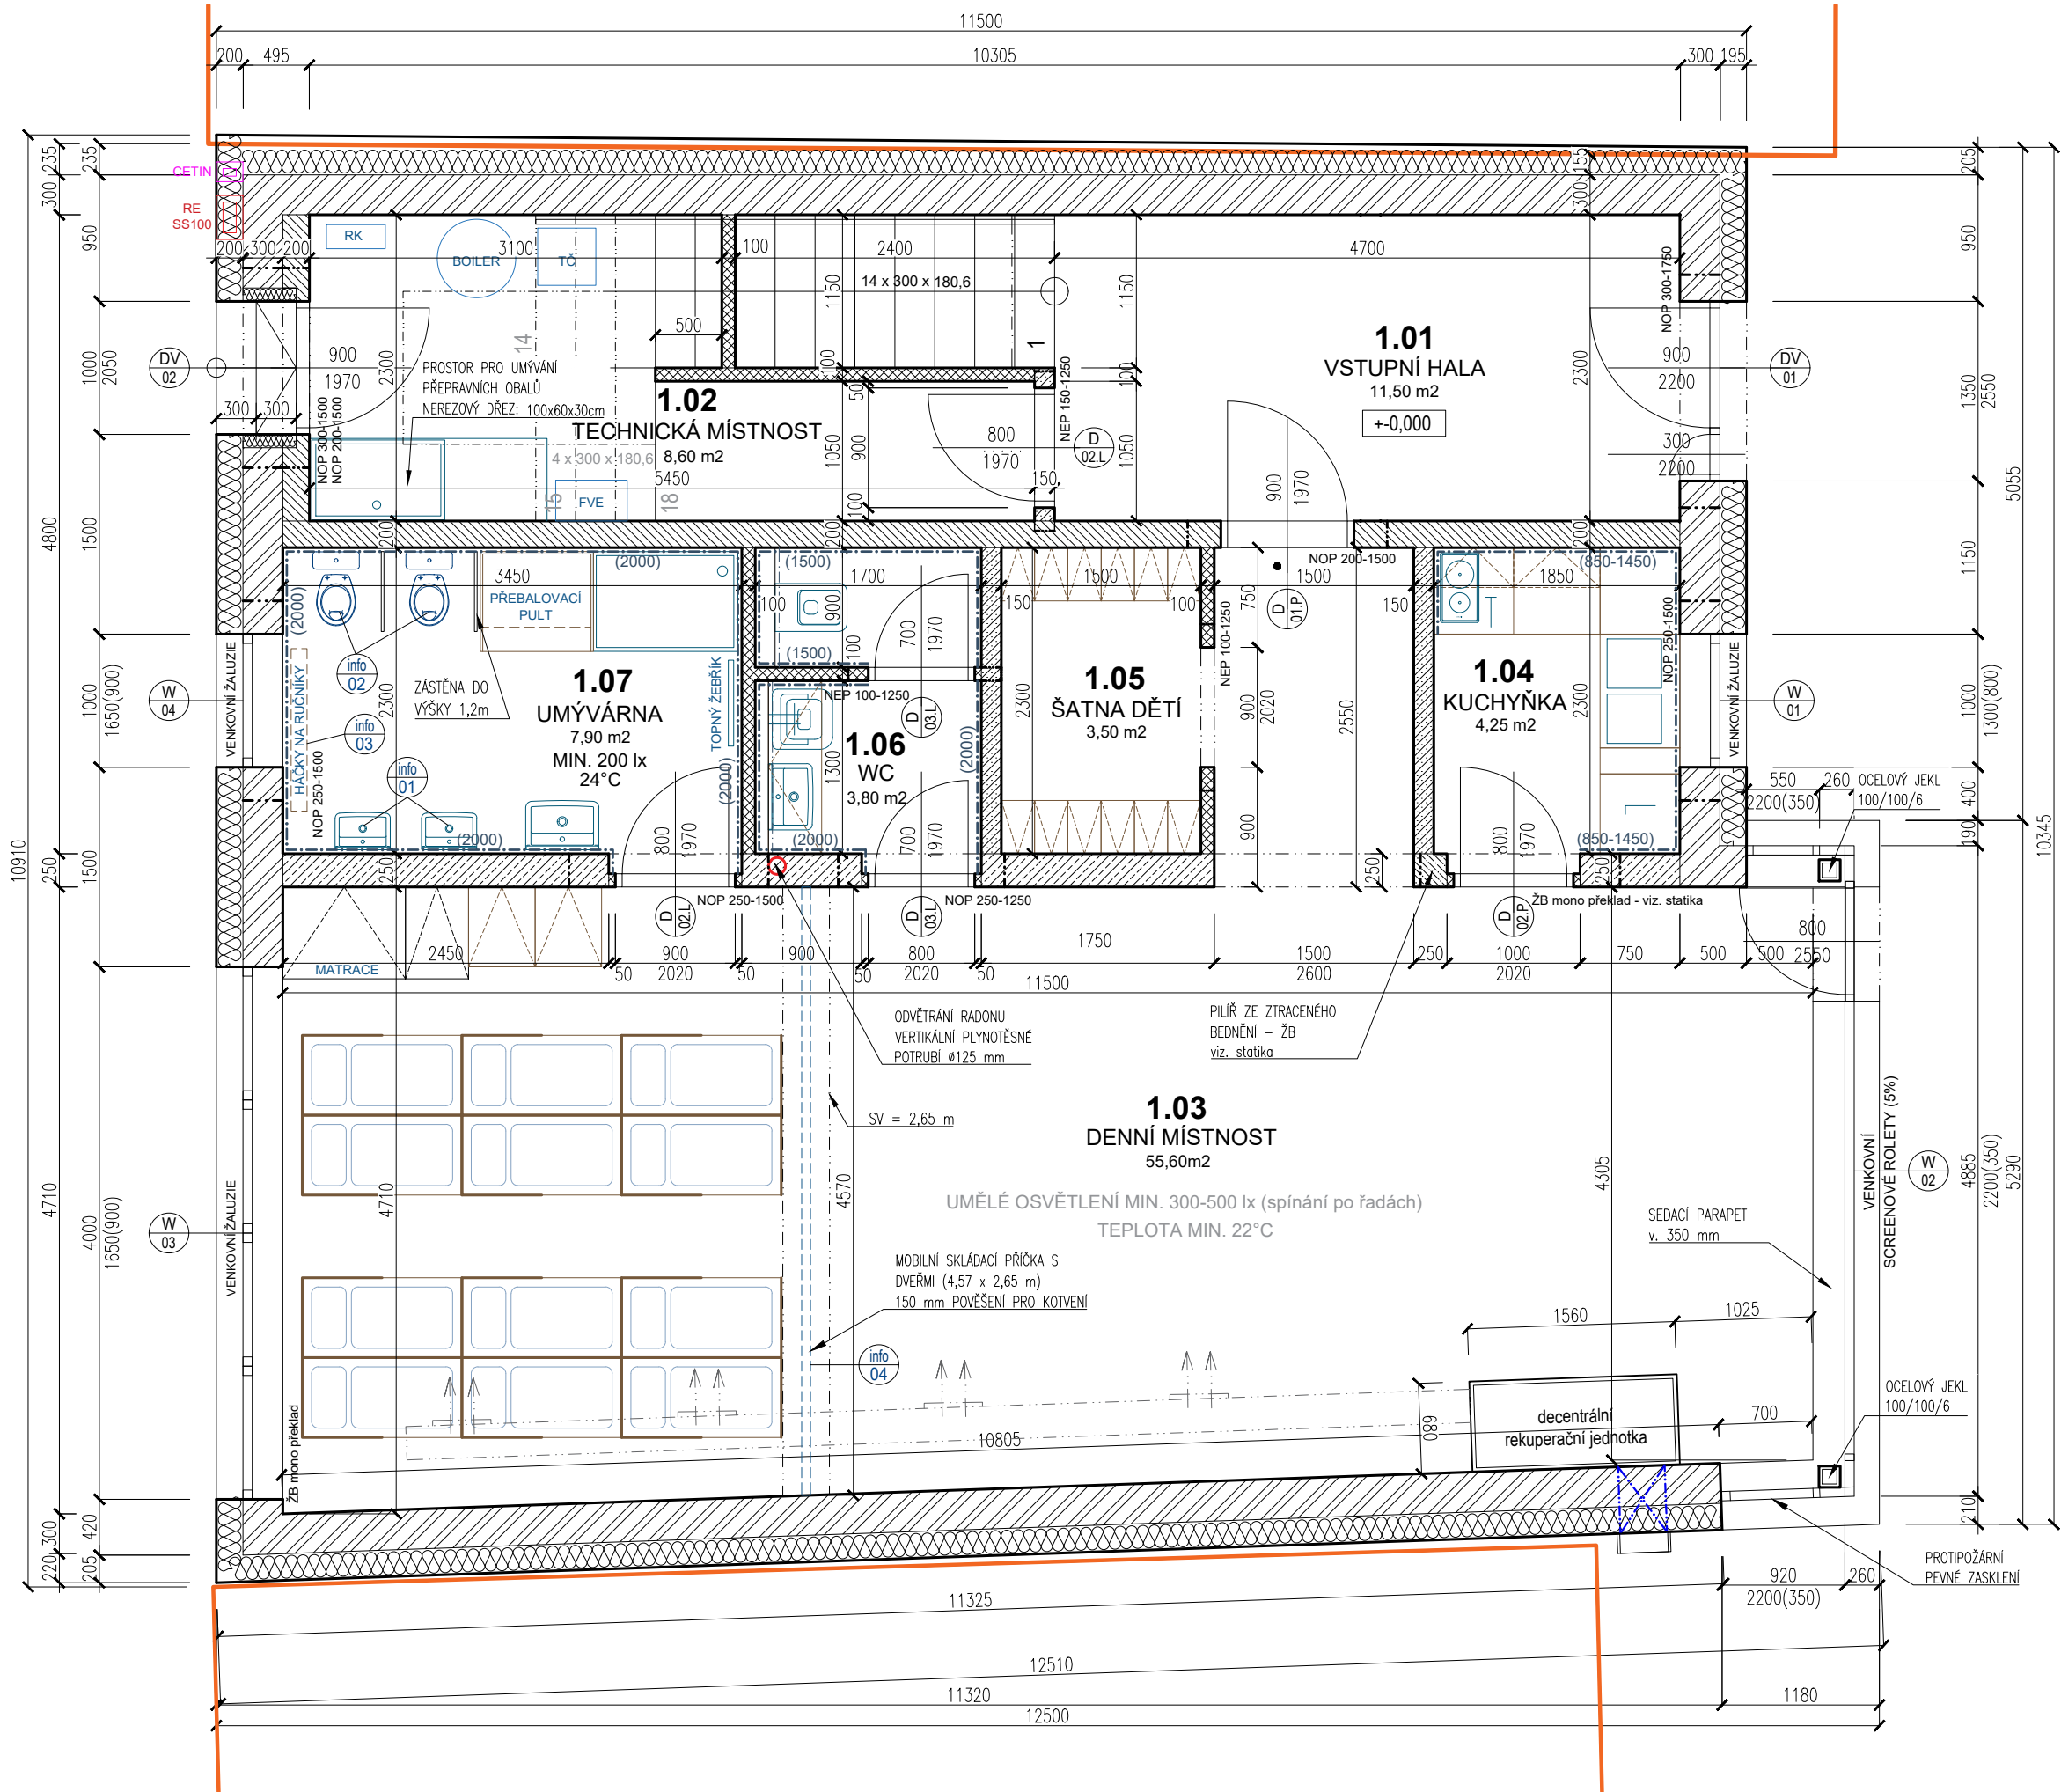

LEGENDA MÍSTNOSTÍ:

Č.M.	MÍSTNOST	PLOCHA	SV	PODLAHA	STROP	STĚNA
1.01	VSTUPNÍ HALA	4,60 m²	2,73 m	keramická dlažba *	SDK protipož./ VPC omítka	VPC omítka
1.02	TECHNICKÁ MÍSTNOST	4,70 m²	2,85 m	keramická dlažba *	VPC omítka	VPC omítka
1.03	DENNÍ MÍSTNOST	4,45 m²	2,73 m	vinyl / koberec **	SDK	VPC omítka
1.04	KUCHYŇKA	44,85 m²	2,73 m	keramická dlažba *	SDK	ker. obklad / VPC o.
1.05	ŠATNA DĚTÍ	8,35 m²	2,55 m	vinyl / koberec **	SDK	VPC omítka
1.06	WC + ÚKLID	16,50 m²	2,55 m	keramická dlažba *	SDK - proti vlhkosti	ker. obklad / VPC o.
1.07	UMÝVÁRNA	11,70 m²	2,55 m	keramická dlažba *	SDK - proti vlhkosti	ker. obklad / VPC o.


* rozměr dlažby a obkladu (např. 600 x 600, 300 x 600 mm), v místě bez obkladu stěn bude sokl z dlažby do v. 90 mm
** u vinylové krytiny a koberců budou plastové sokly do v. 80 mm

LEGENDA MATERIÁLŮ:

- STÁVAJÍCÍ NOSNÉ A NENOSNÉ ZDIVO
- NOSNÉ ZDIVO - POROBETONOVÁ TVÁRNICE tl. 300 mm 499x300x249, P2-400
- NOSNÉ PŘÍČKOVÉ ZDIVO - VÁPENOPÍSKOVÉ TVÁRNICE tl. 250 mm 248x240x248, min. pevnost S 12-1400 (P15-P25)
- NOSNÉ PŘÍČKOVÉ ZDIVO - VÁPENOPÍSKOVÉ TVÁRNICE tl. 200 mm 248x200x248, min. pevnost S 12-1400 (P15-P25)
- PŘÍČKOVÉ ZDIVO - POROBETONOVÁ TVÁRNICE tl. 150 mm 599x249x150, (λ= 0,137 W/m.K), P2-500
- PŘÍČKOVÉ ZDIVO - POROBETONOVÁ TVÁRNICE tl. 100 mm 599x249x100, (λ= 0,137 W/m.K)
- TEPELNÁ IZOLACE tl. 200 mm (na soklu tl. 180 mm) EPS70F, λ= 0,039 W/m.K
- OBRYSY STÁVAJÍCÍCH SOUSEDNÍCH OBJEKTŮ

POZNÁMKY:

- DĚTSKÉ UMYVADLO: umístění max. 430 mm nad podlahou, směšovací ventil 530 mm nad podlahou
+ musí být osazen mísicí baterií s nastavenou teplotou vody na výtok max. 38 °C (centrální mísicí baterii umístěna mimo dosah dětí!)
- DĚTSKÉ WC: Výška sedu WC mísy pro děti 300 – 340 mm od podlahy
- HÁČKY NA RUČNÍKY: umístěny tak, aby se ručníky vzájemně nedotýkaly
- DETAIL KOTVENÍ A OPLÁŠTĚNÍ MOBILNÍ PŘÍČKY: případně jiné dle vybraného výrobce!

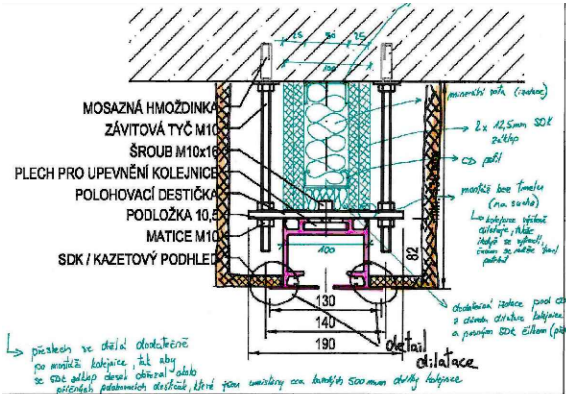

VÝPIS PŘEKLADŮ:

- 1 x NOP 300 - 1750
- 1 x NOP 300 - 1500
- 1 x NOP 250 - 1250
- 3 x NOP 250 - 1500
- 1 x NOP 200 - 1500
- 1 x NEP 150 - 1250
- 2 x NEP 100 - 1250

±0.000 = +411,98 BPV

STAVEBNÍK:

Město Červený Kostelec

KONTAKT:

Náměstí T. G. Masaryka 120
549 41 Červený Kostelec

PROJEKTANT:

Ing. Darina Benešová

AUTORIZAČNÍ RAZÍTKO:

Náměstka 777
542 33 Rtyně v Podkrkonoší
IČO: 06972900

PARE:

HLAVNÍ INŽENÝR PROJEKTU:

Ing. Darina Benešová

ZODPOVĚDNÝ PROJEKTANT:

Ing. Darina Benešová

NÁZEV PROJEKTU:

NOVOSTAVBA OBJEKTU PRO DĚTSKÉ SKUPINY

OBJEKT:

SO.01

STUPĚŇ:

DOKUMENTACE PRO SPOLEČNÉ ÚZEMNÍ A STAVEBNÍ ŘÍZENÍ

ČÁST:

ARCHITEKTONICKO-STAVEBNÍ

NÁZEV VÝKRESU:

PŮDORYS 1.NP

MĚRÍTKO:

1:50

DATUM:

06/2024

Č. ZAKÁZKY:

085

REVIZE:

D_00

ČÁST:

AS

Č. VÝKRESU:

D1.03

POZNÁMKA: TATO DOKUMENTACE SLOŽÍ POUZE PRO STAVEBNÍ POVOLENÍ. NENAHRAZUJE PROVÁDĚCÍ VÝROBNÍ DOKUMENTACI.