


SITUACE ČÁST 1
M 1:250

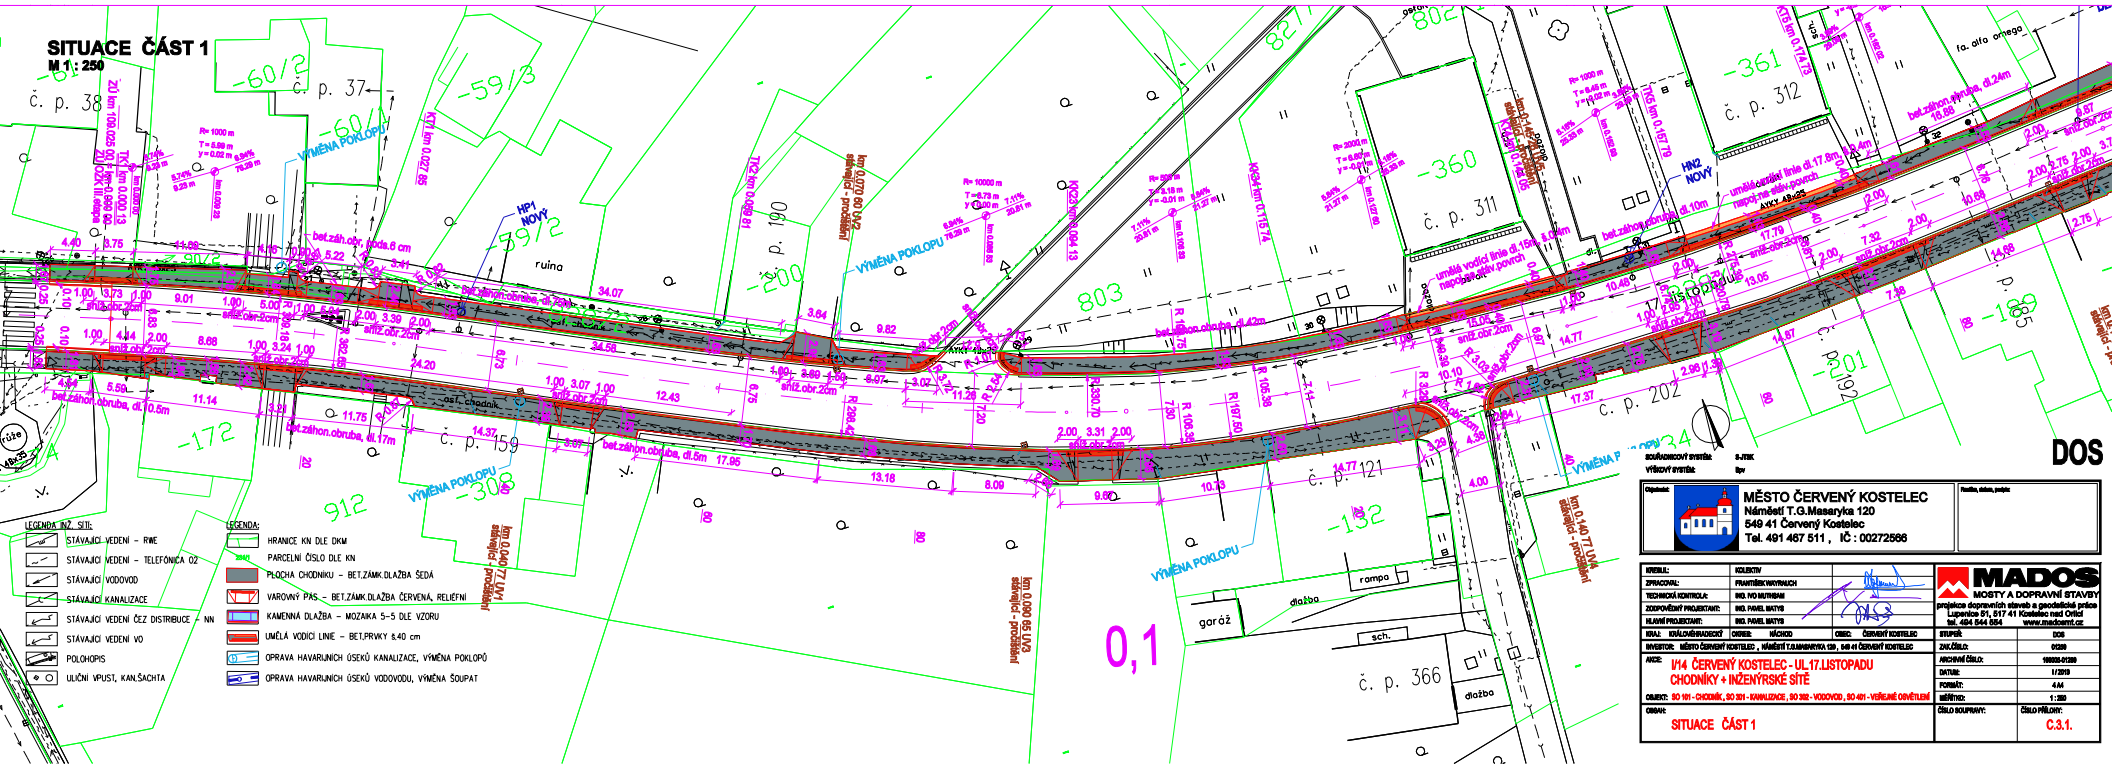

MĚSTO ČERVENÝ KOSTELEC
Náměstí T.G.Masaryka 120

MADOS
MOSTY A DOPRAVNÍ STAVBY

