


SITUACE ČÁST 2
M 1 : 250

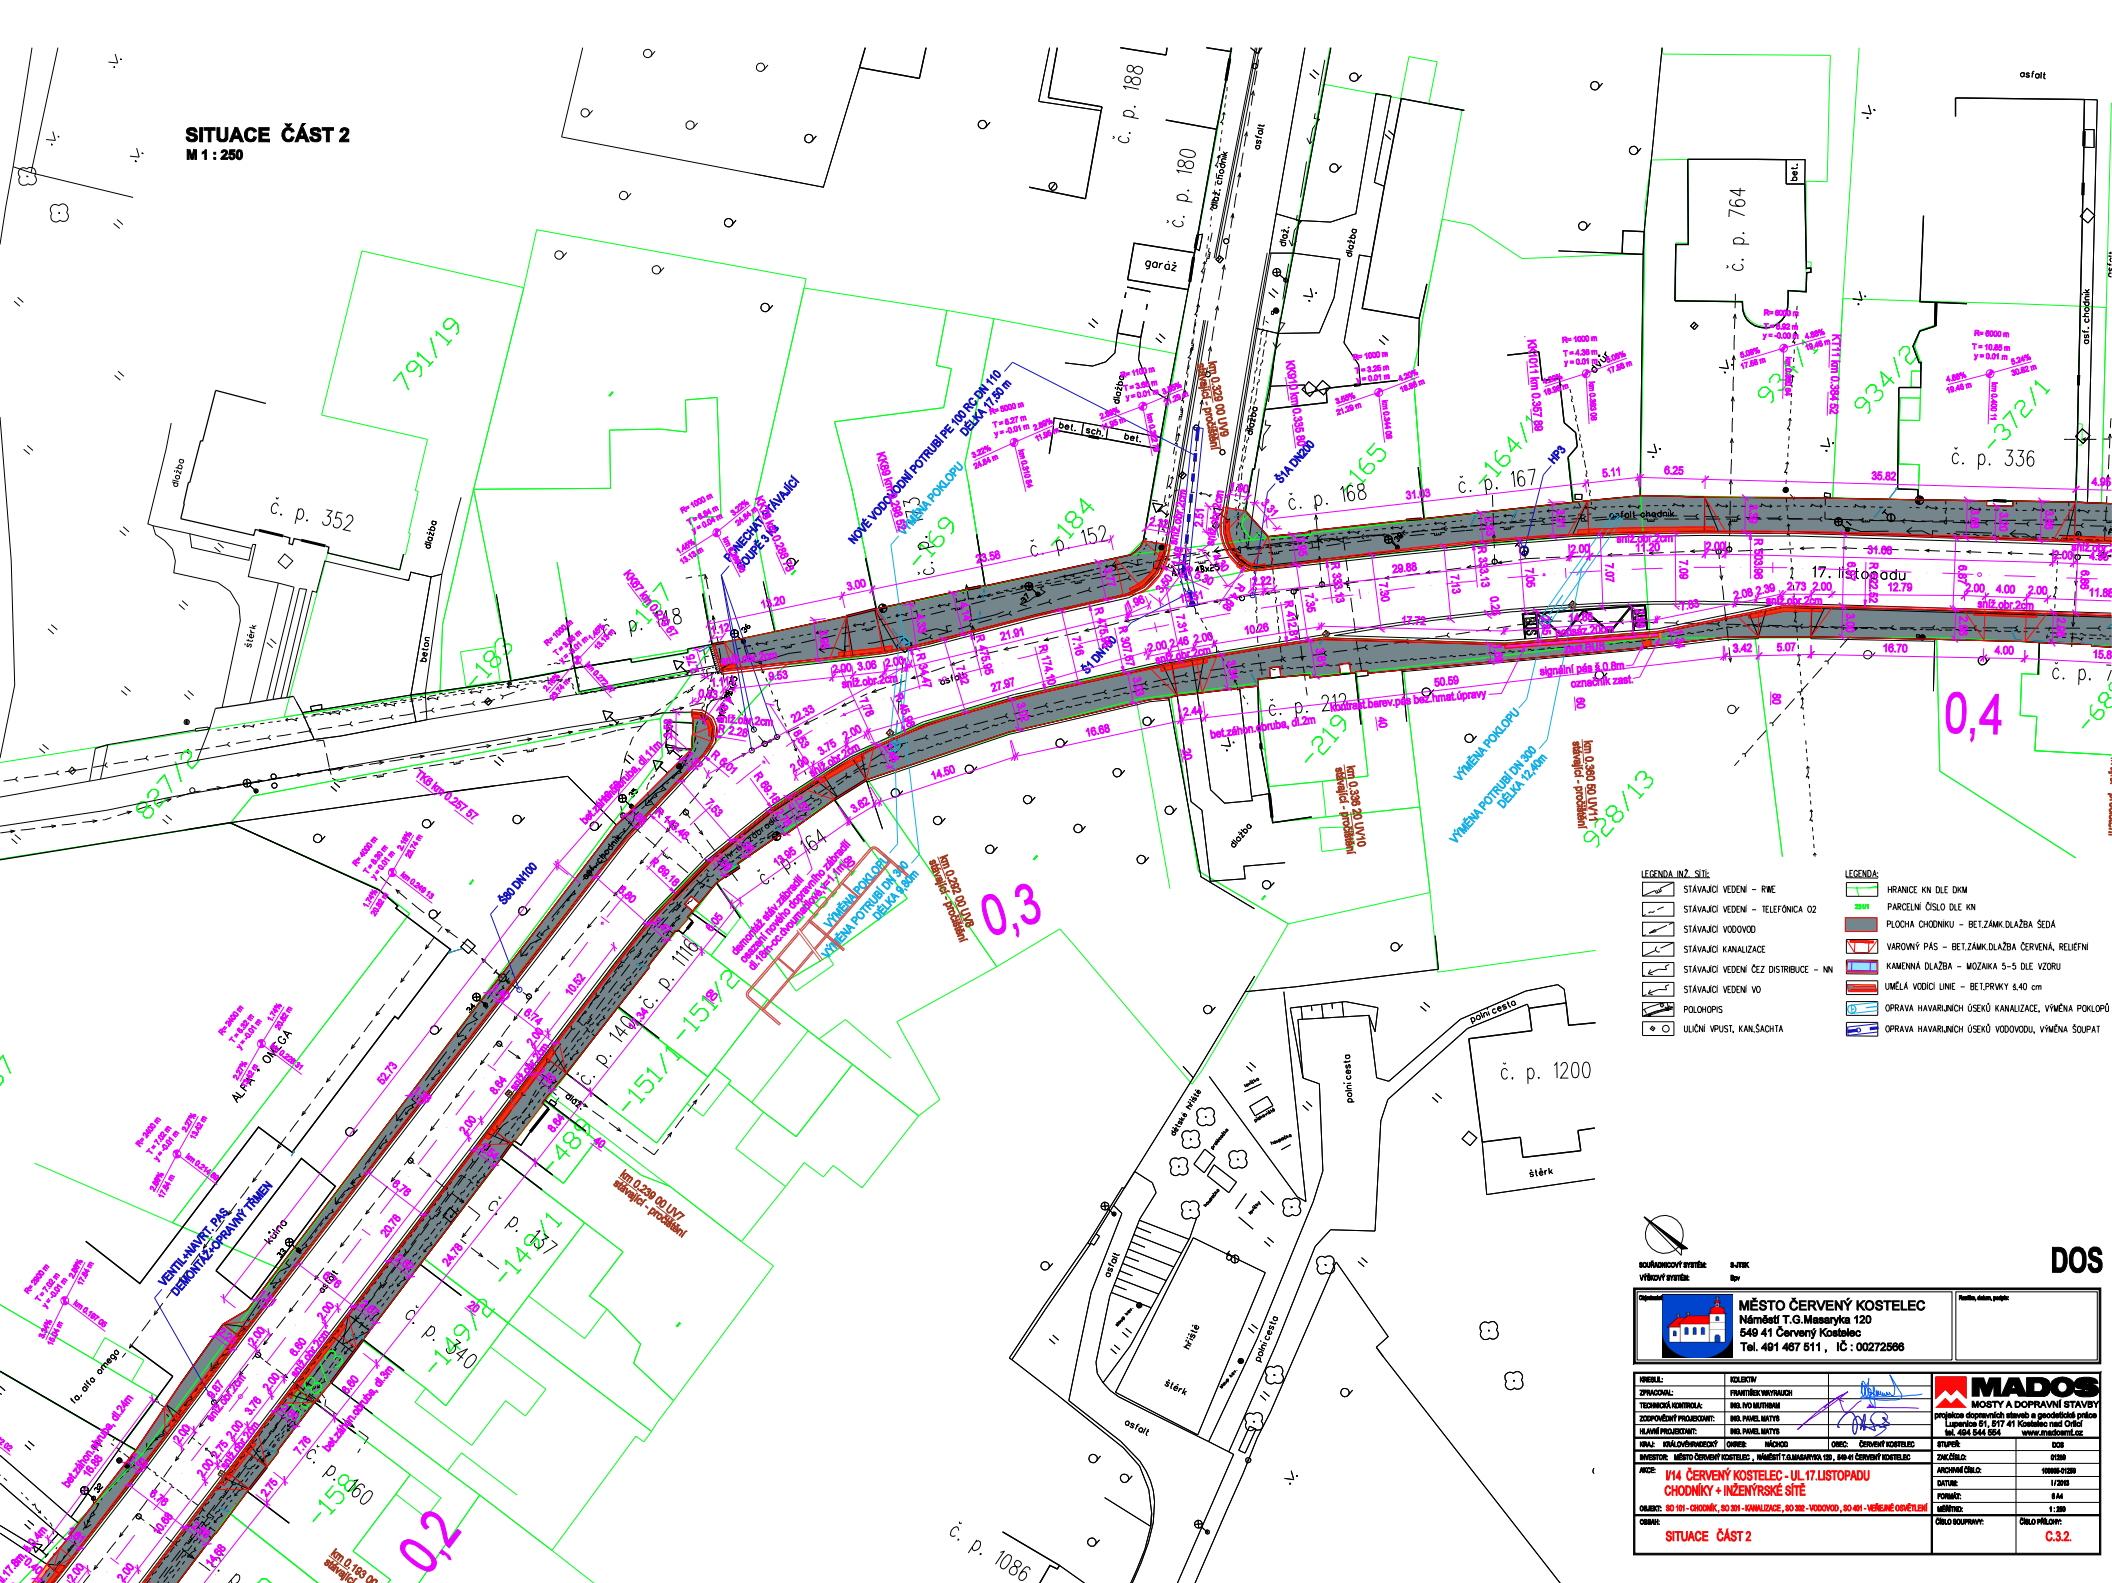

- LEGENDA: INŽ. SÍTĚ**
- STAVAJÍCÍ VEDENI - RWE
 - STAVAJÍCÍ VEDENI - TELEFONICA O2
 - STAVAJÍCÍ VODOVOD
 - STAVAJÍCÍ KANALIZACE
 - STAVAJÍCÍ VEDENI ČEZ DISTRIBUCE - NN
 - STAVAJÍCÍ VEDENI VO
 - POLOHOVIS
 - ULIČNÍ VPUSŤ, KANALIZAČNÍ
- LEGENDA:**
- HRANICE KN DLE DKM
 - PARCELNÍ ČÍSLO DLE KN
 - PLOCHA CHODNIČNÍ - BET.ZAMK.DLAŽBA SEDA
 - VÁROVNÝ PAS - BET.ZAMK.DLAŽBA ČERVENÁ, RELIEFNI
 - KAMENNÁ DLAŽBA - MOZAIKA 5-5 DLE VZORU
 - UMĚLÁ VODICÍ LÍNEJE - BET.PRKY 5,40 CM
 - OPRAVA HAVARIJNÍCH ÚSEKŮ KANALIZACE, VÝMĚNA POKLOPŮ
 - OPRAVA HAVARIJNÍCH ÚSEKŮ VODOVODŮ, VÝMĚNA SOUPĚRŮ




DOS

MĚSTO ČERVENÝ KOSTELEČ
Náměstí T.G. Masaryka 120
549 41 Červený Kostelec

