
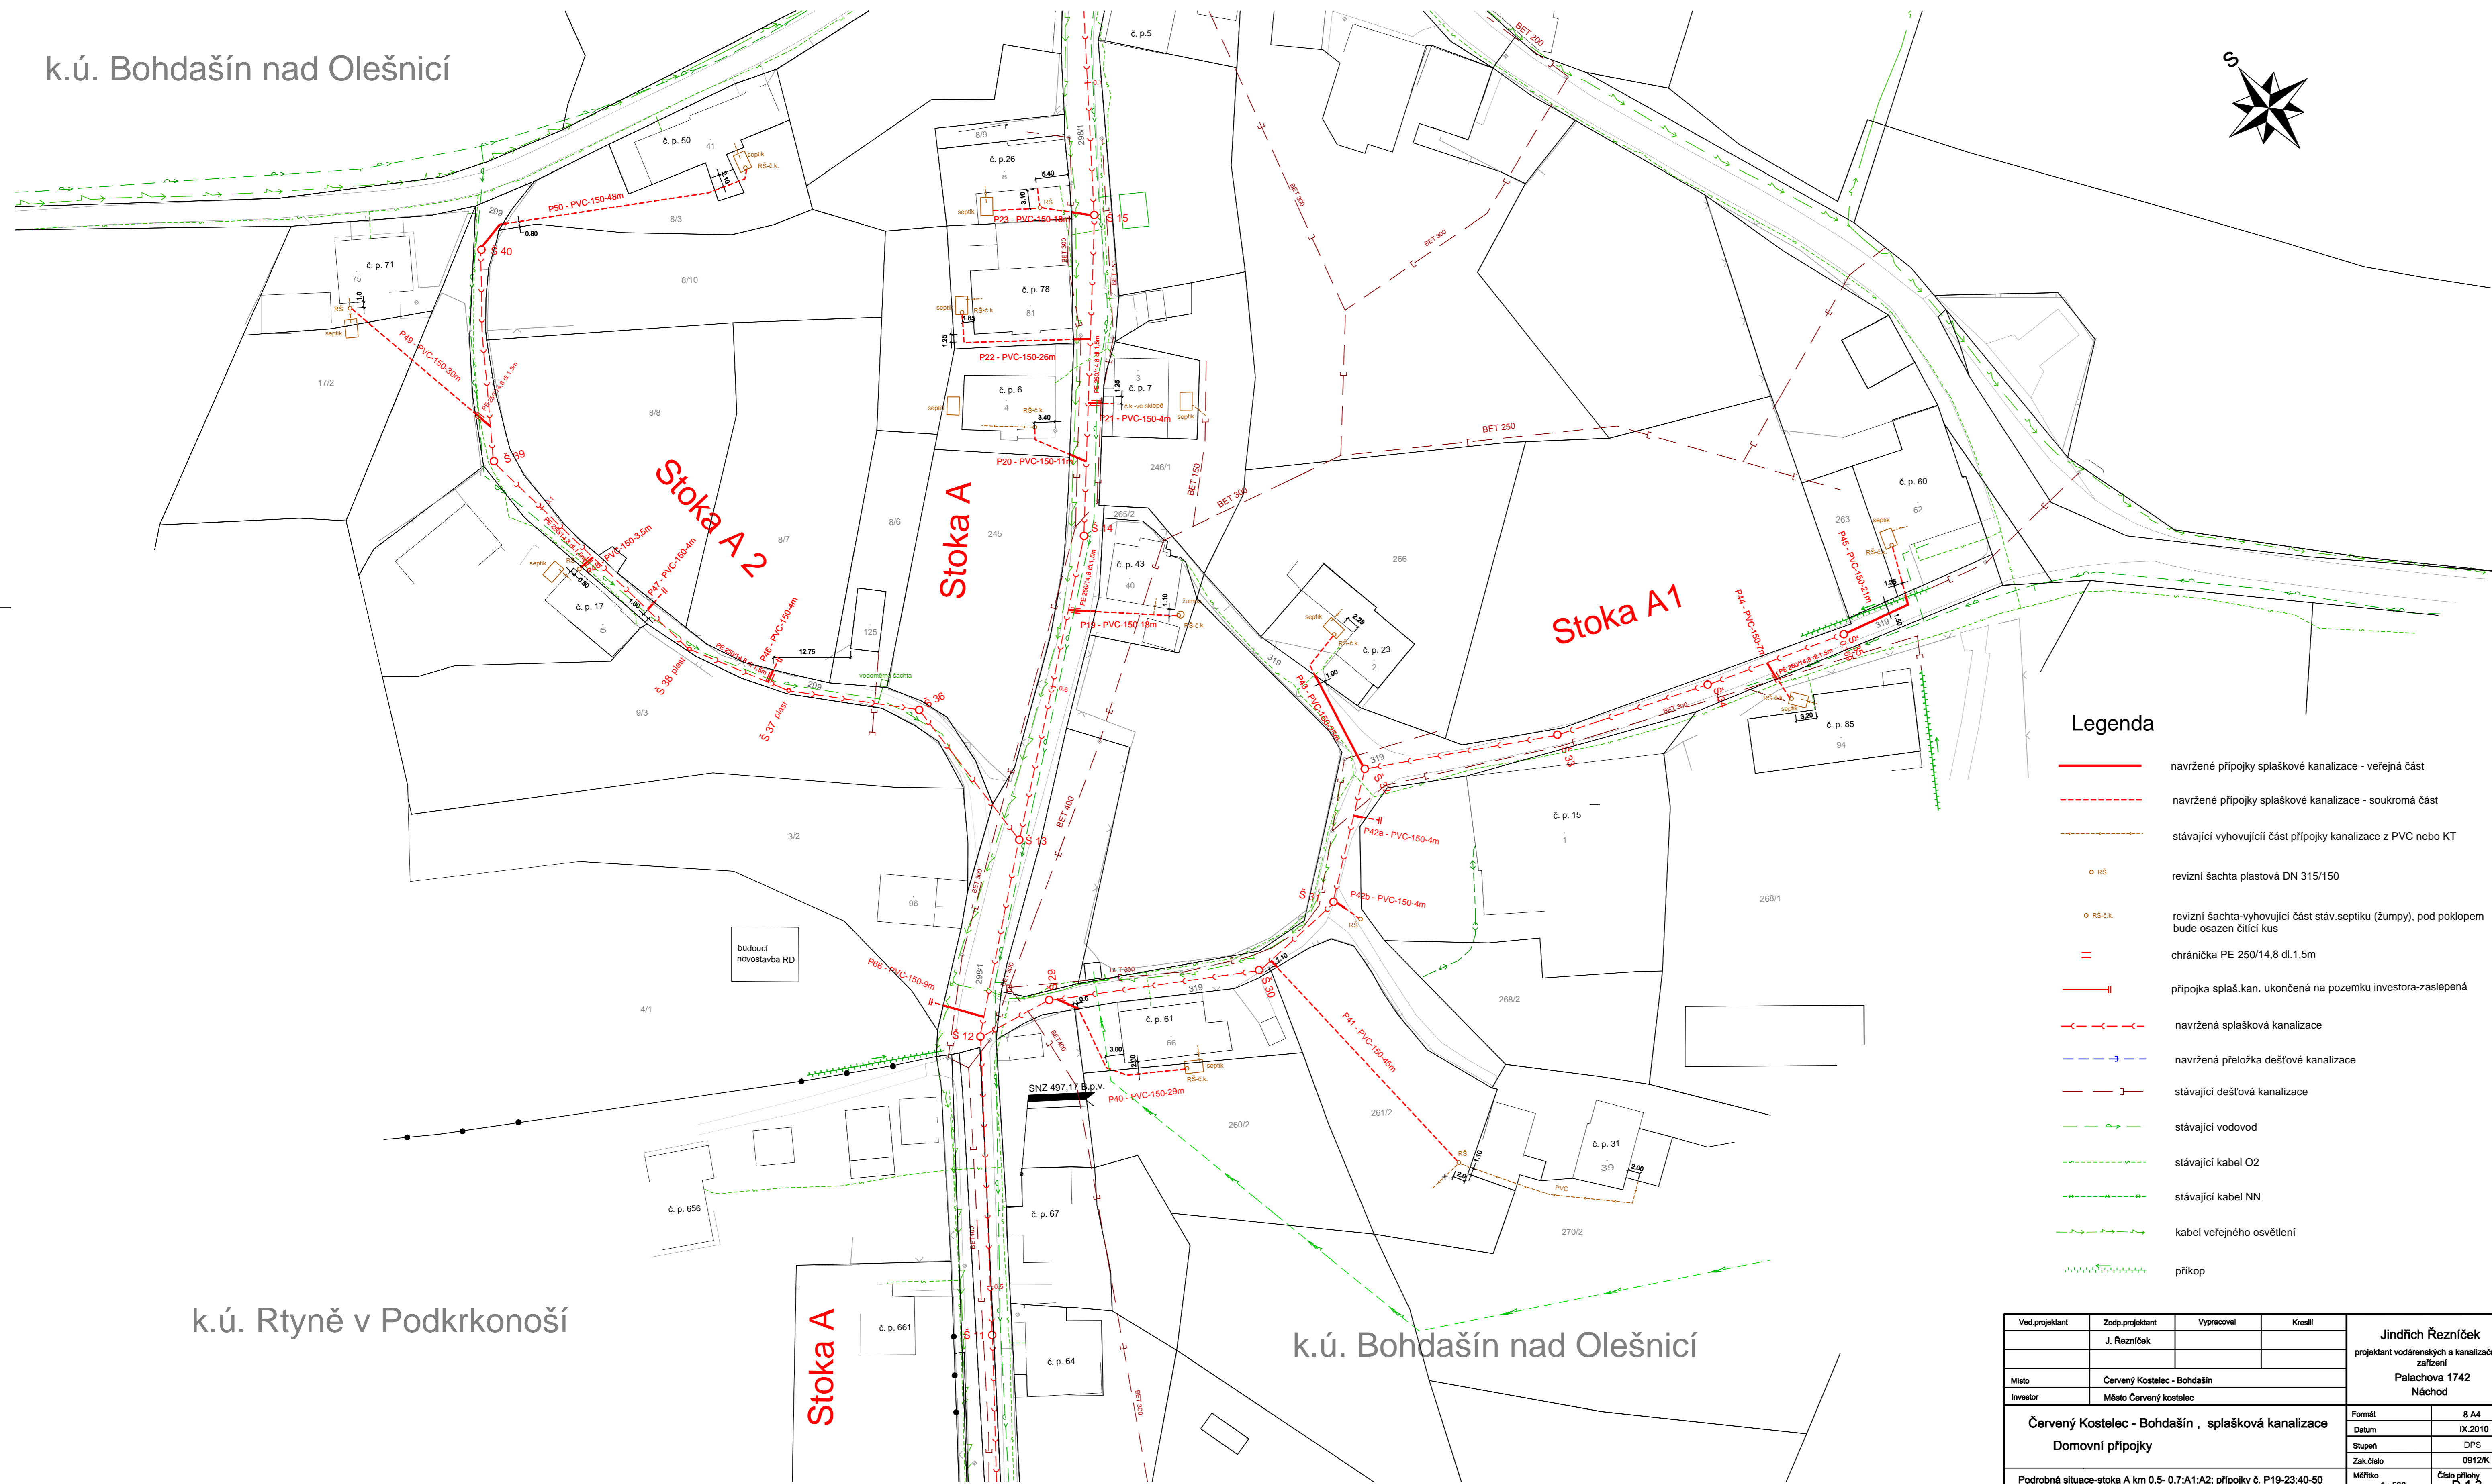


k.ú. Bohdašín nad Olešnicí

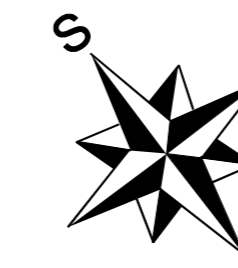

k.ú. Rtyně v Podkrkonoší

k.ú. Bohdašín nad Olešnicí

### Legenda

- navrhnené přípojky splaškové kanalizace - veřejná část
- - - navrhnené přípojky splaškové kanalizace - soukromá část
- - - stávající vyhovující část přípojky kanalizace z PVC nebo KT
- R6 revizní šachta plastová DN 315/150
- R6.s.k. revizní šachta-vyhovující část stávající septiku (žumpy), pod poklopem bude osazen čistič kusu
- = chránička PE 250/14,8 dl 1,5m
- přípojka splaš. kan. ukončená na pozemku investora-zaslepená
- - - navrhnená splašková kanalizace
- - - navrhnená přeložka dešťové kanalizace
- - - stávající dešťová kanalizace
- - - stávající vodovod
- - - stávající kabel OZ
- - - stávající kabel NN
- - - kabel veřejného osvětlení
- - - příkop

Ved. projektant	Zlep. projektant	Vypracoval	Kvalif.	Jindřich Rezníček projektant vodotechnických a kanalizačních zařízení	
	J. Rezníček				
Město	Červený Kostelec - Bohdašín			Palačova 1742 Náchod	
Investor	Město Červený Kostelec				
Červený Kostelec - Bohdašín, splašková kanalizace				Formát	A4
Domovní přípojky				Datum	IX.2010
Podrobná situace-stoka A km 0,5- 0,7:A1A2; přípojky č. P19-23,40-50				Stupeň	DPS
				Zak.číslo	0912K
				Měřítko	1:500
				Číslo přílohy	D.1.3