
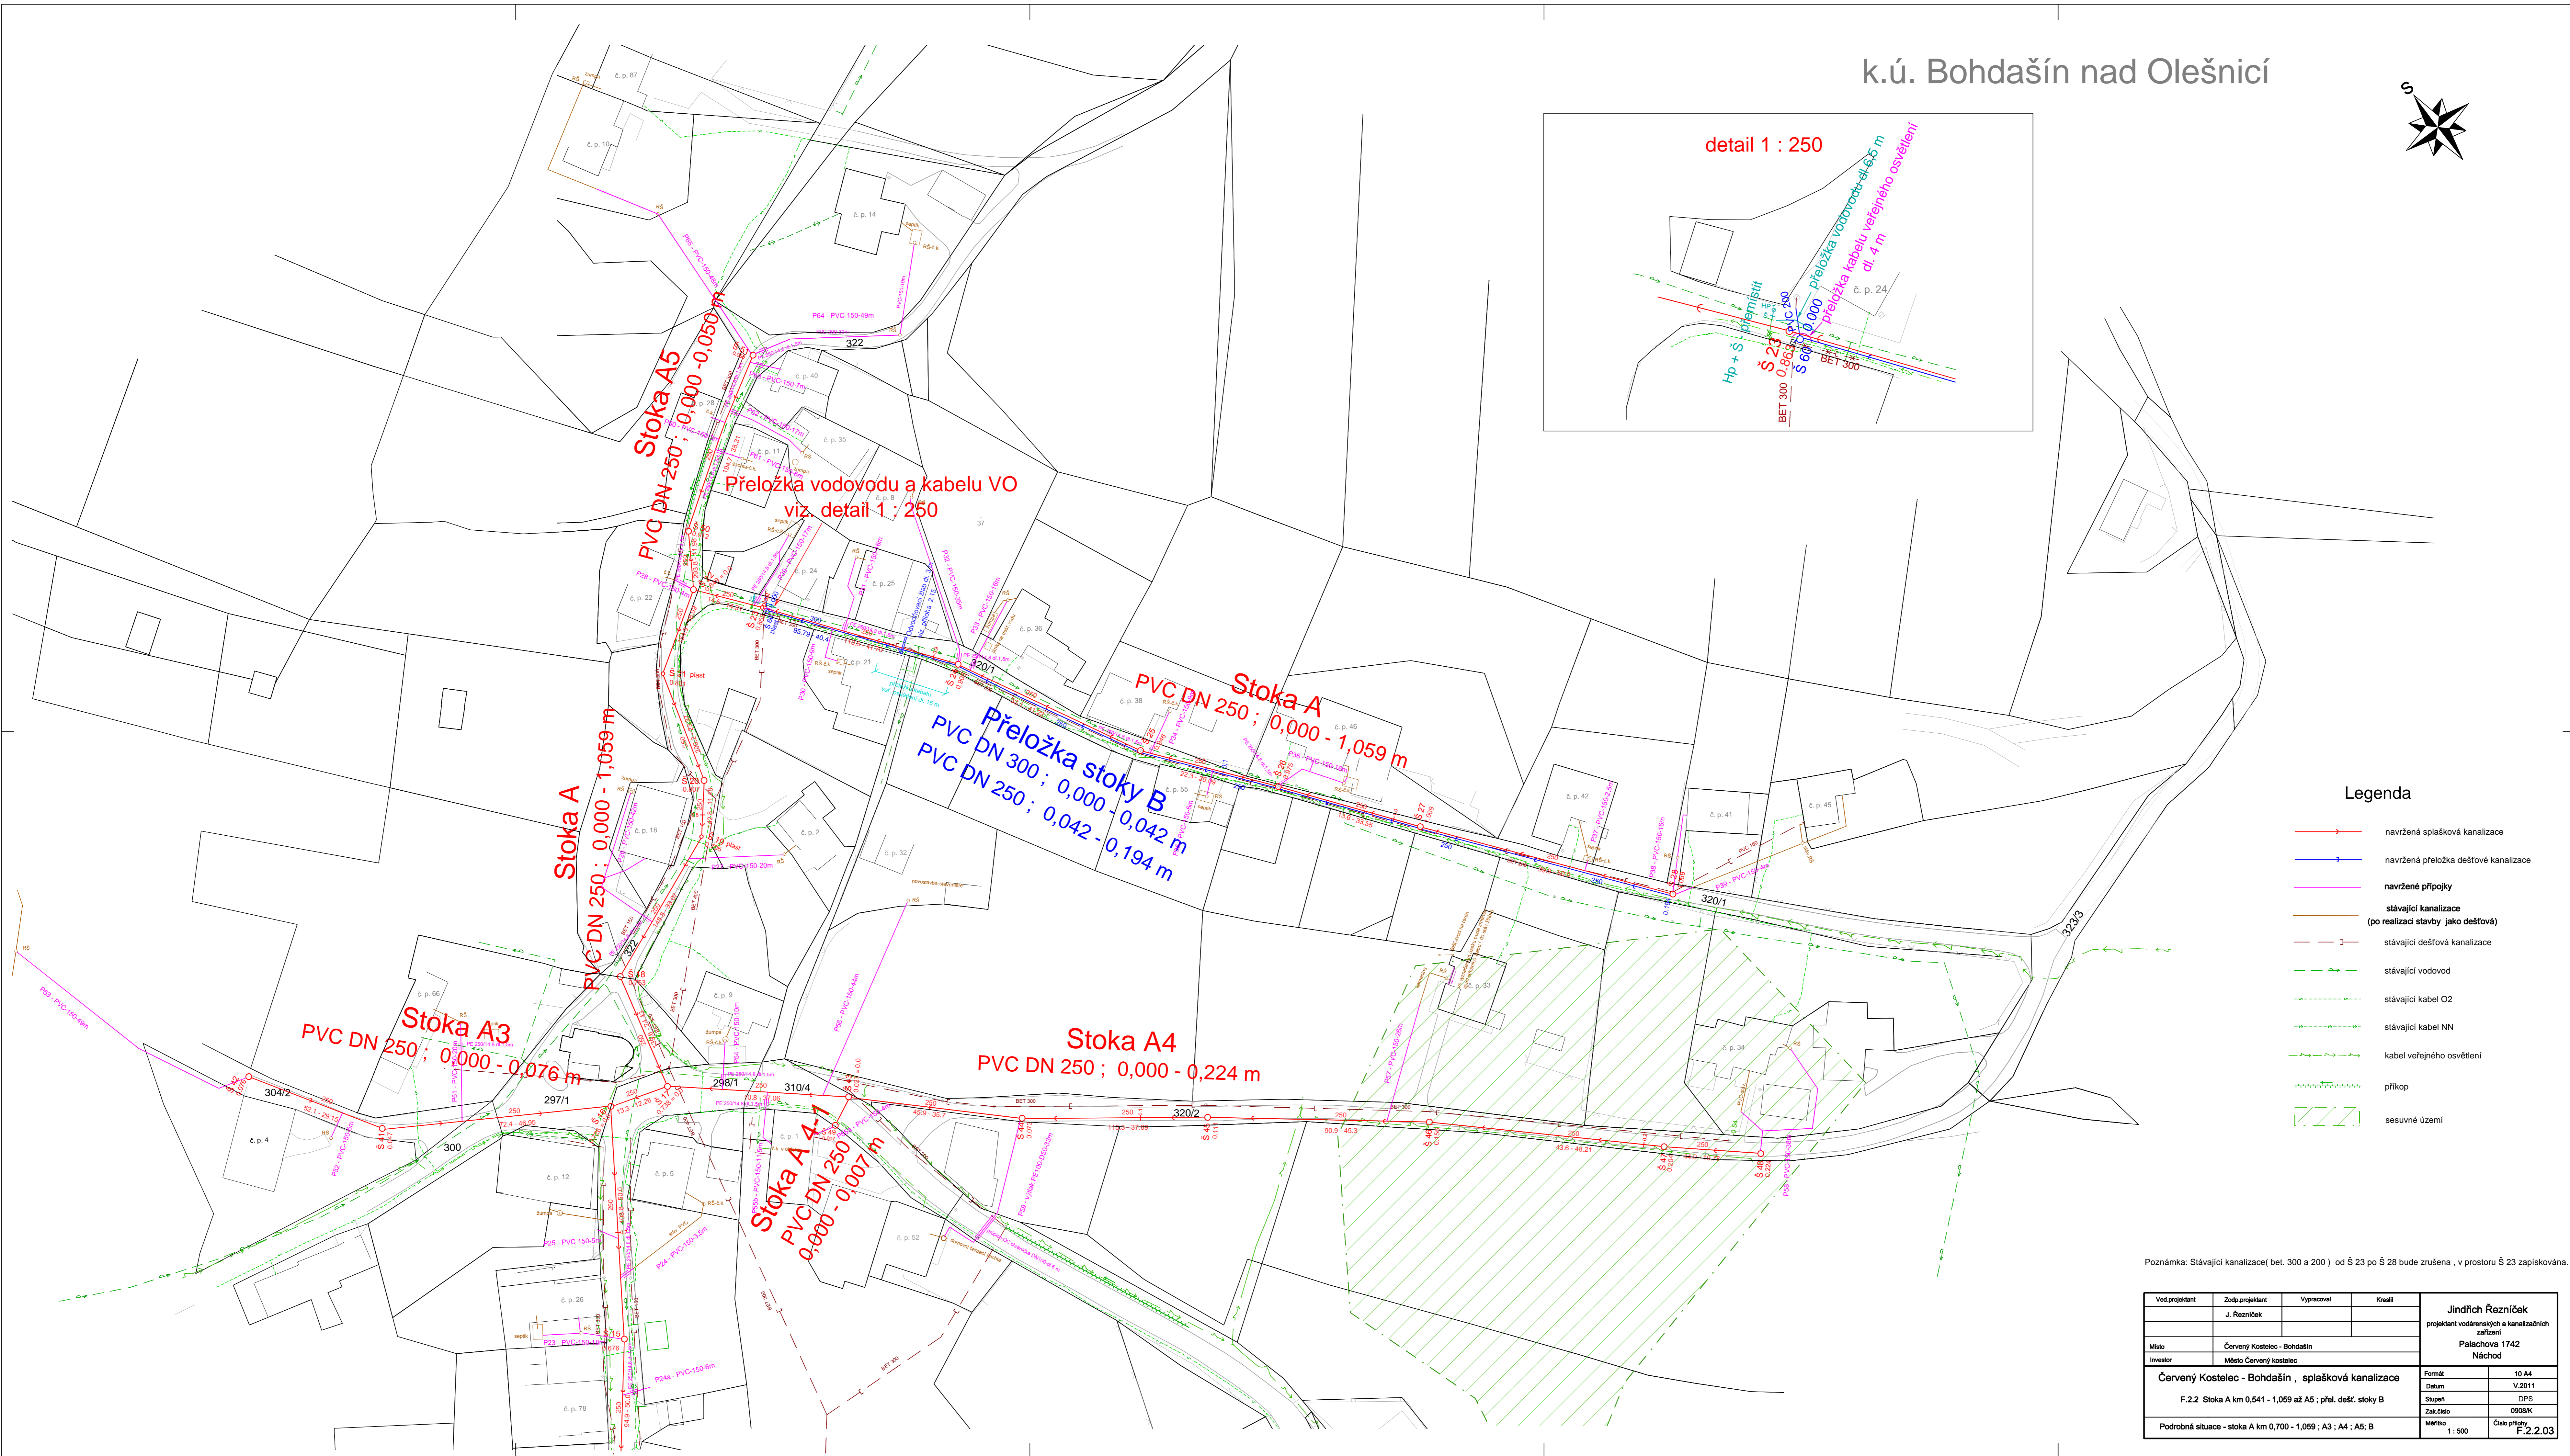


k.ú. Bohdašín nad Olešnicí

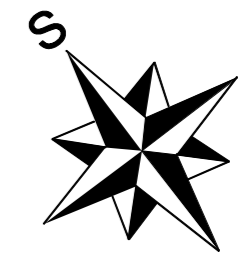

Legenda

- navrhovaná splašková kanalizace
- navrhovaná přeložka dešťové kanalizace
- navrhované přípojky
- stávající kanalizace (po realizaci stavby jako dešťová)
- stávající dešťová kanalizace
- - - stávající vodovod
- - - stávající kabel O2
- - - stávající kabel NN
- - - kabel veřejného osvětlení
- - - příkop
- ▨ sesuvné území

Poznámka: Stávající kanalizace (bet. 300 a 200) od Š 23 po Š 28 bude zrušena, v prostoru Š 23 zapiskována.

Ved. projektant	Zodp. projektant	Výkonné	Kresil	Jindřich Rezníček projektování vodomejšin a kanalizačních zařízení	
	J. Rezníček				
Místo	Červený Kostelec - Bohdašín			Palachova 1742 Náchod	
Investor	Město Červený Kostelec				
Červený Kostelec - Bohdašín, splašková kanalizace				Formát	10 A4
F.2.2 Stoka A km 0,541 - 1,059 až A5; přel. dešť. stoky B				Číslo	V.2014
Podrobná situace - stoka A km 0,700 - 1,059; A3; A4; A5; B				Stupeň	DPS
				Zak. číslo	0808K
				Mřížka	1:500
				Číslo přílohy	F.2.2.03