
























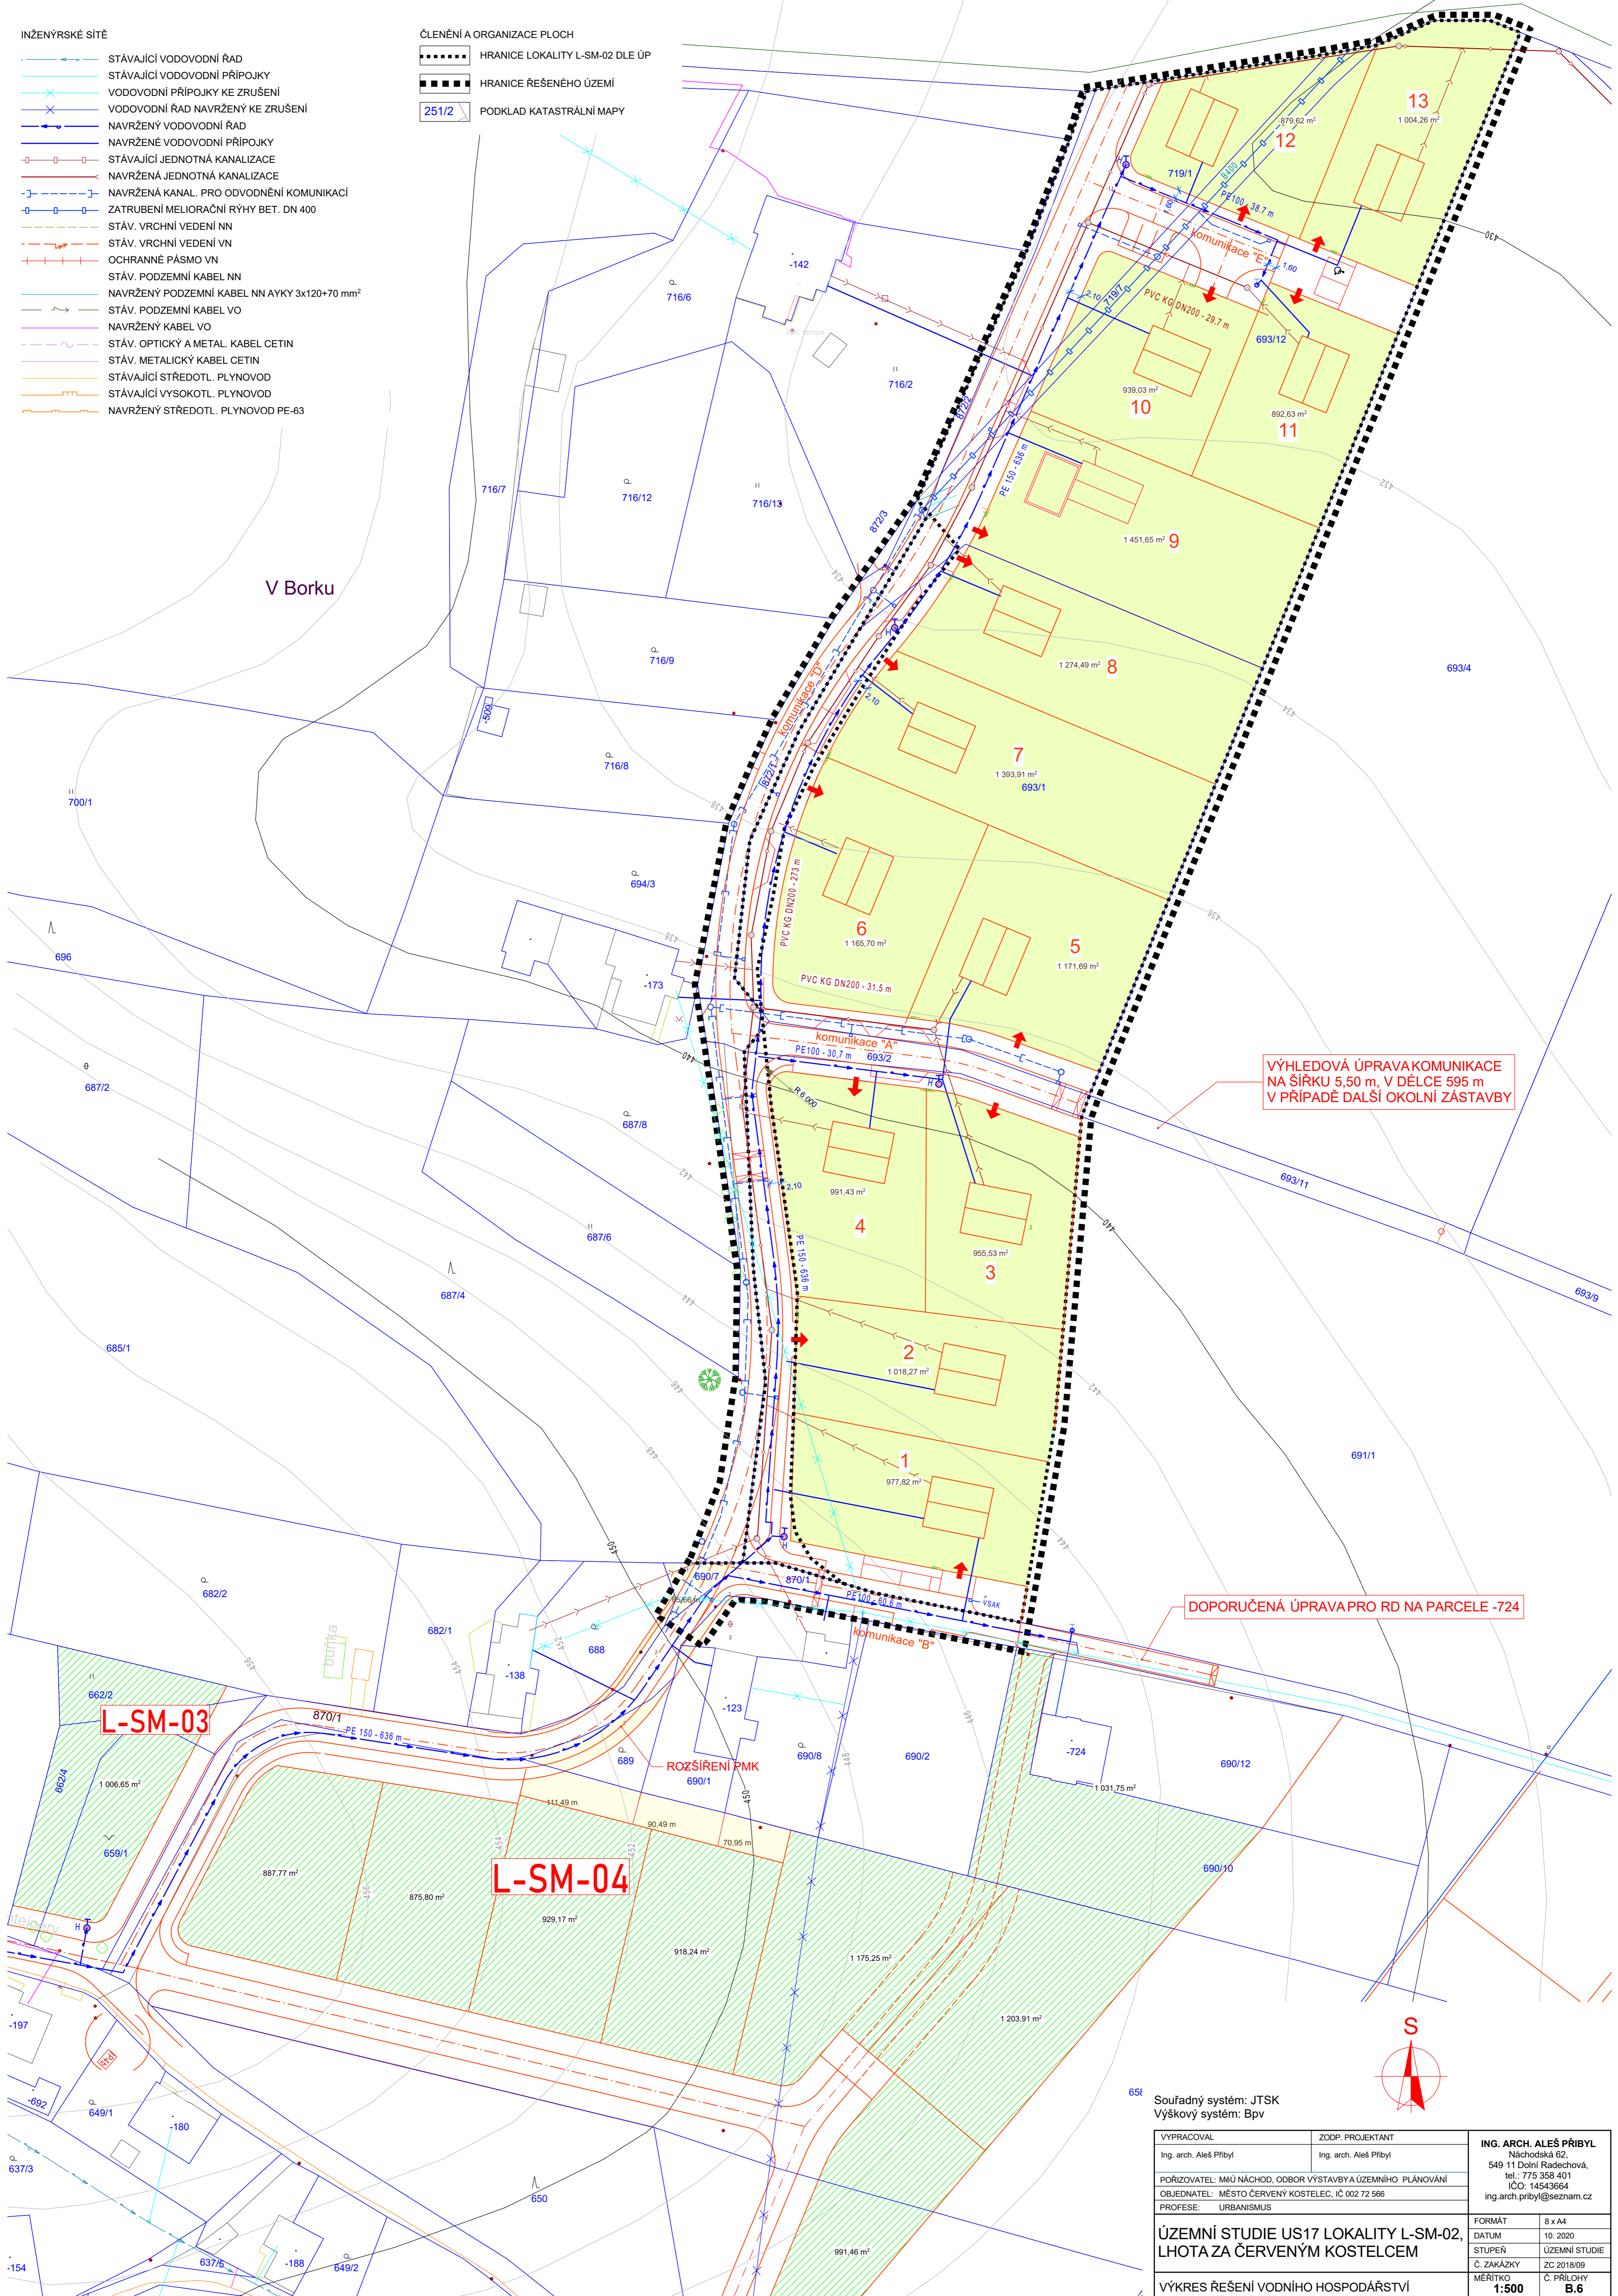


INŽENÝRSKÉ SÍTĚ

-  STÁVAJÍCÍ VODOVODNÍ ŘÁD
-  STÁVAJÍCÍ VODOVODNÍ PŘÍPOJKY
-  VODOVODNÍ PŘÍPOJKY KE ZRUŠENÍ
-  VODOVODNÍ ŘÁD NAVRŽENÝ KE ZRUŠENÍ
-  NAVRŽENÝ VODOVODNÍ ŘÁD
-  NAVRŽENÉ VODOVODNÍ PŘÍPOJKY
-  STÁVAJÍCÍ JEDNOTNÁ KANALIZACE
-  NAVRŽENÁ JEDNOTNÁ KANALIZACE
-  NAVRŽENÁ KANAL. PRO ODVODNĚNÍ KOMUNIKACÍ
-  ZATRUBĚNÍ MELIORAČNÍ RÝHY BET. DN 400
-  STÁV. VRCHNÍ VEDENÍ NN
-  STÁV. VRCHNÍ VEDENÍ VN
-  OCHRANNÉ PÁSMO VN
-  STÁV. PODZEMNÍ KABEL NN
-  NAVRŽENÝ PODZEMNÍ KABEL NN AYKY 3x120+70 mm²
-  STÁV. PODZEMNÍ KABEL VO
-  NAVRŽENÝ KABEL VO
-  STÁV. OPTICKÝ A METAL. KABEL CETIN
-  STÁV. METALICKÝ KABEL CETIN
-  STÁVAJÍCÍ STŘEDOTL. PLYNOVOD
-  STÁVAJÍCÍ VYSOKOTL. PLYNOVOD
-  NAVRŽENÝ STŘEDOTL. PLYNOVOD PE-63

ČLENĚNÍ A ORGANIZACE PLOCH

-  HRANICE LOKALITY L-SM-02 DLE ÚP
-  HRANICE ŘEŠENÉHO ÚZEMÍ
-  251/2 PODKLAD KATASTRÁLNÍ MAPY



V Borku

VÝHLEDOVÁ ÚPRAVA KOMUNIKACE NA ŠÍŘKU 5,50 m, V DÉLCE 595 m V PŘÍPADĚ DALŠÍ OKOLNÍ ZÁSTAVBY


DOPORUČENÁ ÚPRAVA PRO RD NA PARCELE -724

L-SM-03

L-SM-04

ROZŠÍŘENÍ PMK 690/1

656 Souřadný systém: JTSK
Výškový systém: Bpv

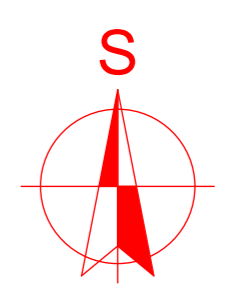

VYPRACOVAL Ing. arch. Aleš Příbyl	ZODP. PROJEKTANT Ing. arch. Aleš Příbyl	ING. ARCH. ALEŠ PŘIBYL Náchodská 62, 549 11 Dolní Radechová, tel.: 775 358 401 IČO: 14543664 ing.arch.pribyl@seznam.cz
PORÍZOVATEL: MÚ NÁCHOD, ODBOR VÝSTAVBY A ÚZEMNÍHO PLÁNOVÁNÍ		FORMÁT: 8 x A4
OBJEDNATEL: MĚSTO ČERVENÝ KOSTELEČ, IČ 002 72 566		DATUM: 10. 2020
PROFESE: URBANISMUS		STUPEŇ: ÚZEMNÍ STUDIE
ÚZEMNÍ STUDIE US17 LOKALITY L-SM-02, LHOTA ZA ČERVENÝM KOSTELCEM		Č. ZAKÁZKY: ZC 2018/09
VÝKRES ŘEŠENÍ VODNÍHO HOSPODÁŘSTVÍ		MĚŘÍTKO: 1:500
		Č. PŘÍLOHY: B.6