


KOORDINAČNÍ SITUACE

M 1:200

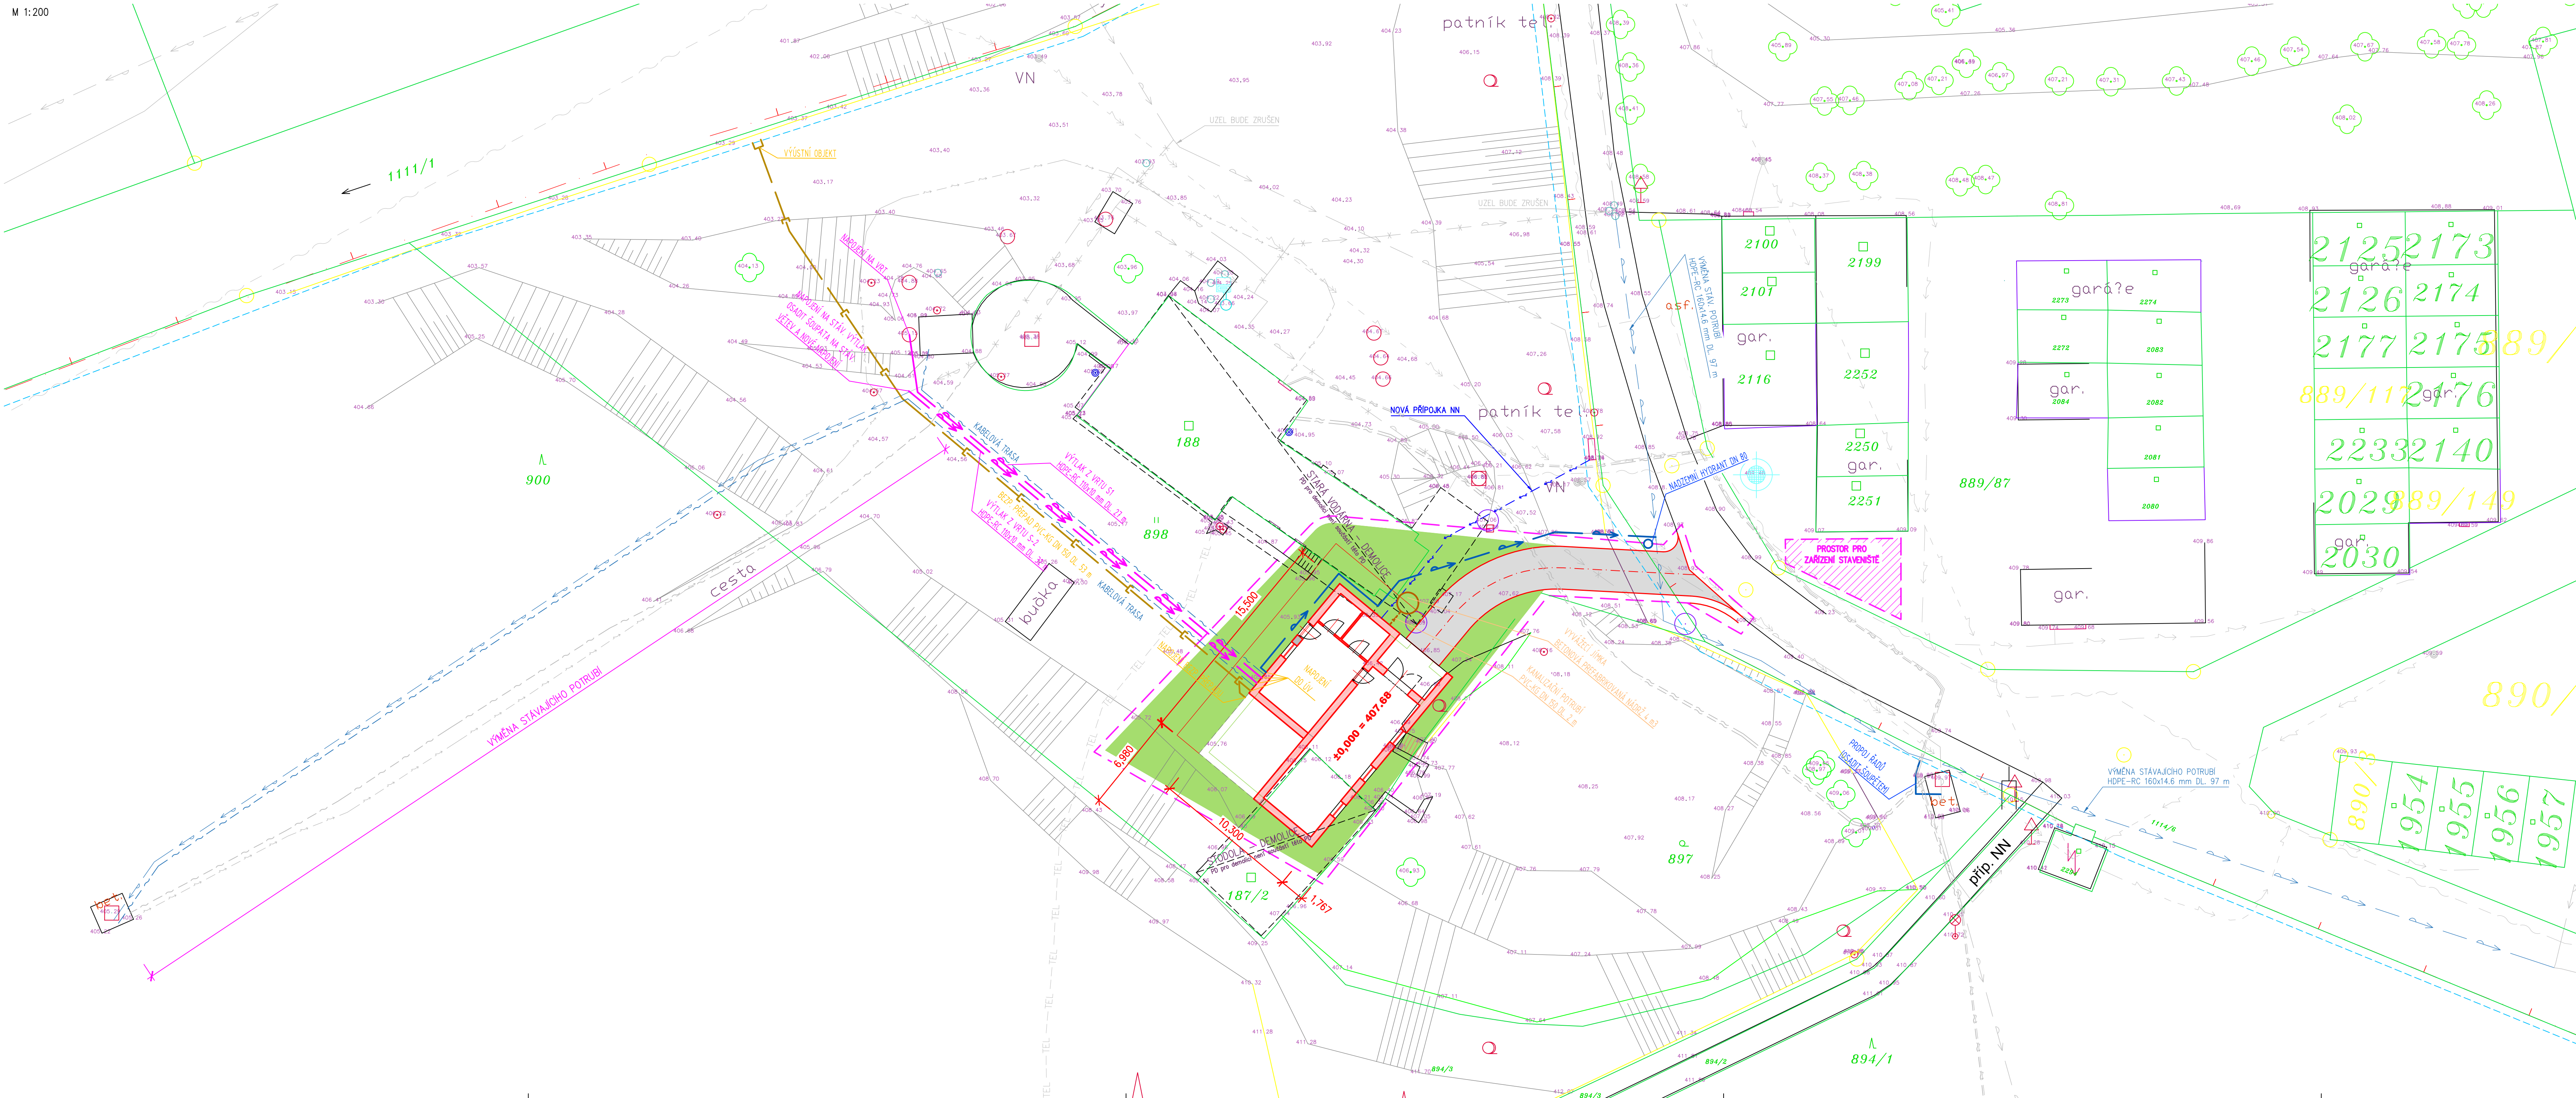

- LEGENDA SITUACE**
- STÁVAJÍCÍ VEDENÍ**
- TEL TEL TEL TELEFON PODZEMNÍ
 - DÁLKOVÉ KABELY
 - - - VENKOVNÍ SILOVÉ VEDENÍ NÍZKÉHO NAPĚTÍ NADZEMNÍ
 - - - VENKOVNÍ SILOVÉ VEDENÍ VYSOKÉHO NAPĚTÍ NADZEMNÍ
 - - - KANALIZAČNÍ STOKA BEZ ROZLIŠENÍ DRUHU PODZEMNÍ
 - - - VODOVODNÍ POTRUBÍ PÍTNÉ VODY PODZEMNÍ
 - - - 1. STUPEŇ OCHRANNÉHO PASMÁ VODNÍHO ZDROJE
 - - - STÁVAJÍCÍ VODOVODNÍ POTRUBÍ PODZEMNÍ
 - - - DATOVÉ VEDENÍ VODA ČERVENÝ KOSTELEC
 - - - RUŠENÉ VODOVODNÍ POTRUBÍ PÍTNÉ VODY
- NOVÉ VEDENÍ**
- - - NOVÁ PŘÍPOJKA NN
 - - - VÝMĚNA STÁVAJÍCÍHO VEDENÍ VODOVODU ZA NOVÉ
 - - - NOVÉ VEDENÍ ELEKTRO VODA ČERVENÝ KOSTELEC

- LEGENDA MATERIÁLŮ**
- TERÉNNÍ ÚPRAVY – OHUMOVÁNO
 - NOVÉ ZPEVNĚNÉ PLOCHY – ASFALTOBETON

± 0.000 = 407.68 m.n.m.			
Projekt / Project NOVOSTAVBA VODÁRNÝ V ULICI LANGROVA ČERVENÝ KOSTELEC			
Zákazník MĚSTO ČERVENÝ KOSTELEC, NÁMĚSTÍ T.G. MASÁRYKA 120, NÁMĚSTÍ T.G. MASÁRYKA 120, 549 41 ČERVENÝ KOSTELEC			
Zpracovatel prokonsult <small>projekty - statika - konzultace</small>		Ing. Vratislav Nývlt PROKONSULT Koubkova 876 549 41 Červený Kostelec 604 680 372, vnyvt@prokonsult.cz	
Vypracoval Ing. V. Nývlt	Zodpovědný projektant Ing. V. Nývlt	Hlavní projektant Ing. V. Nývlt	
Stupeň DUR + DSP	Počet A4 10	Mřítko 1:200	Datum 11/2018
Část			
Název výkresu KOORDINAČNÍ SITUACE			
Archivní číslo 1803.4	Výkres číslo C.02	kopie	

PROKONSULT – CADKON 2D.CTB Datum tisků: 27.02.2019