



# Řez A-A

8

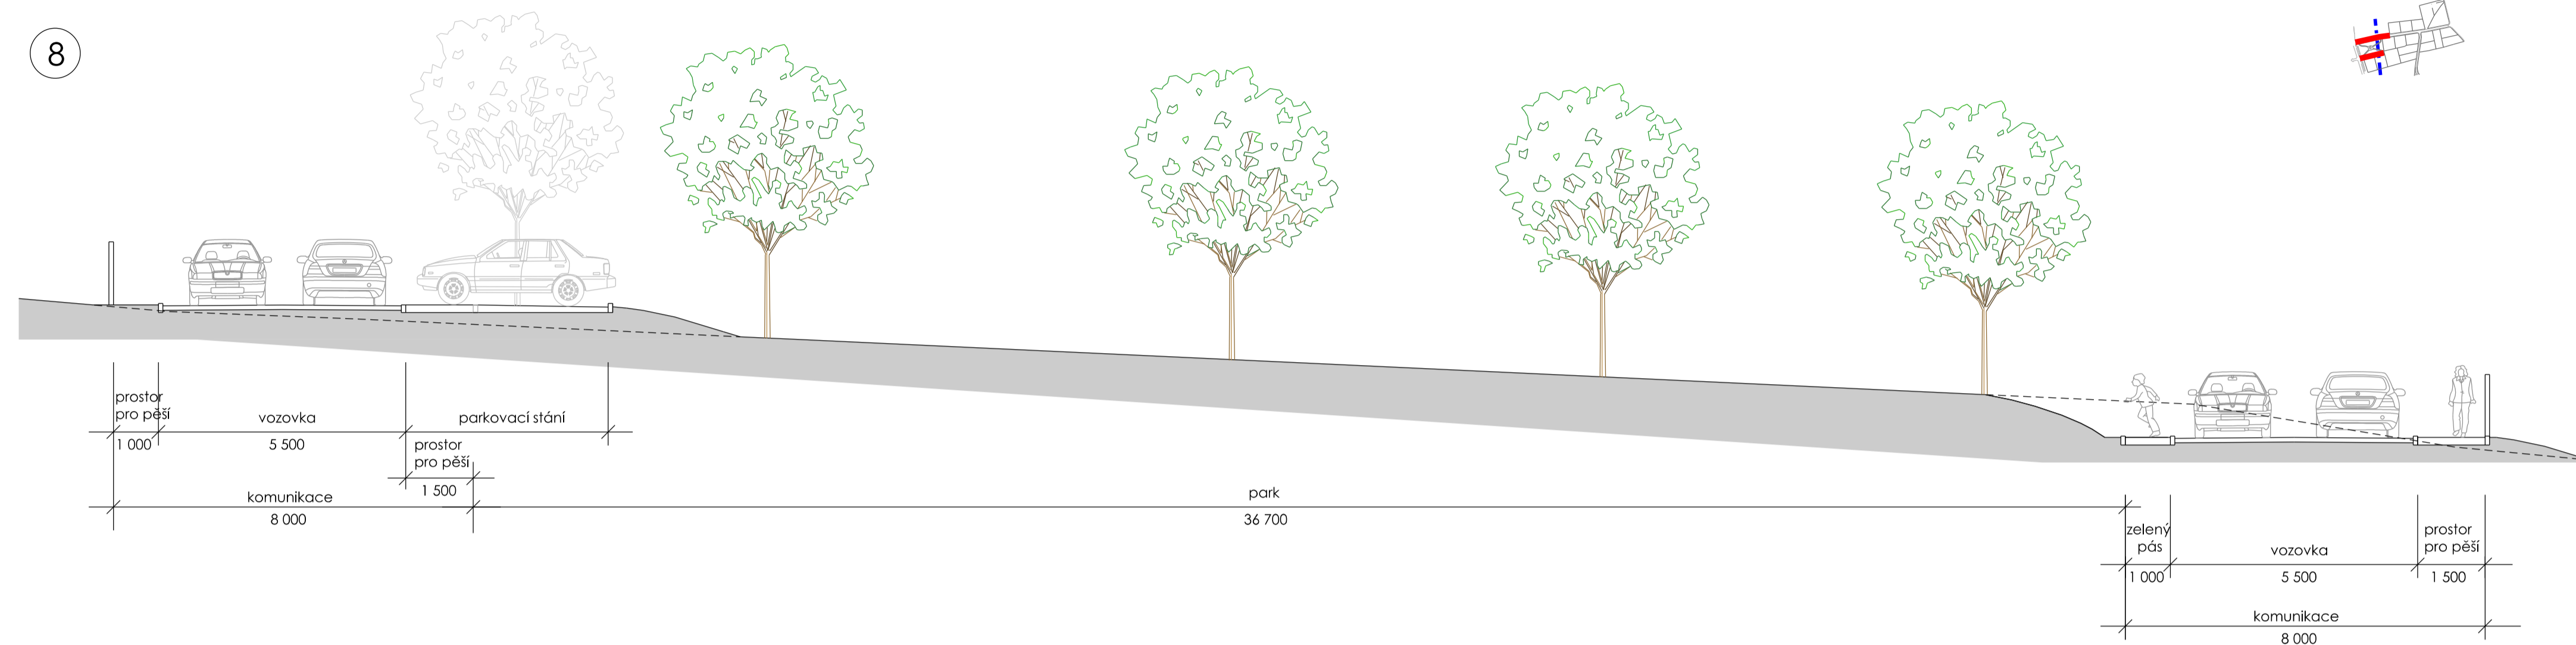


# Řez D-D

8

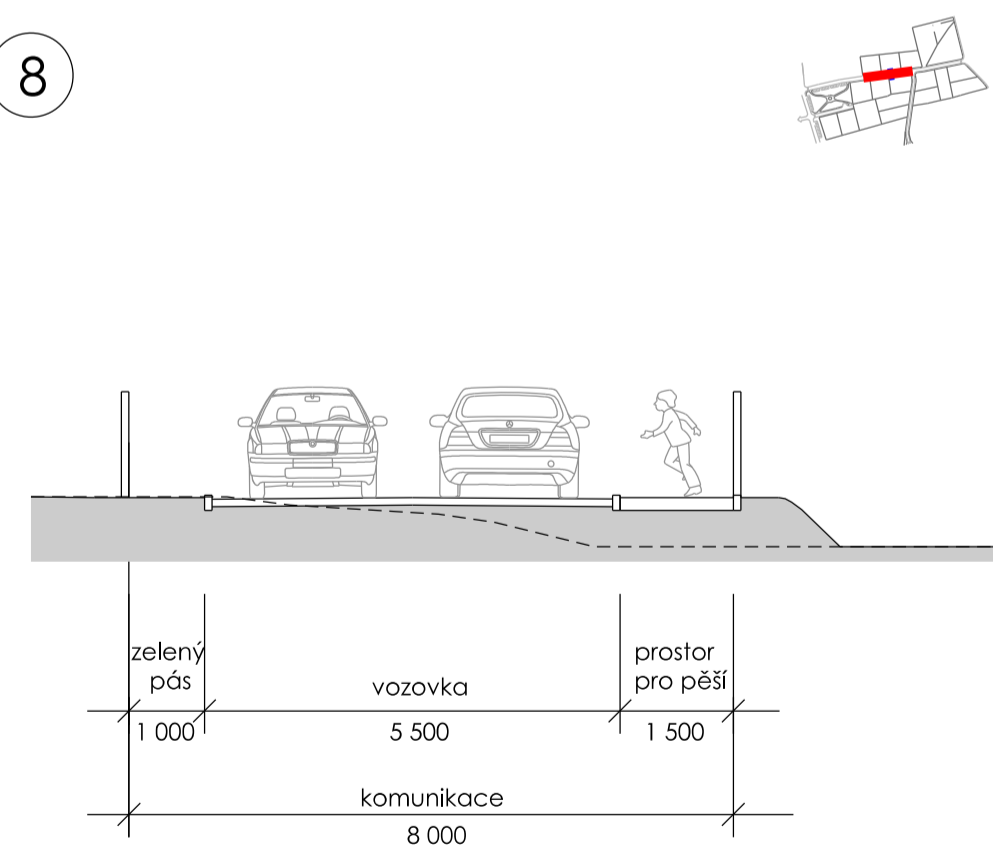


# Řez C-C

6,5

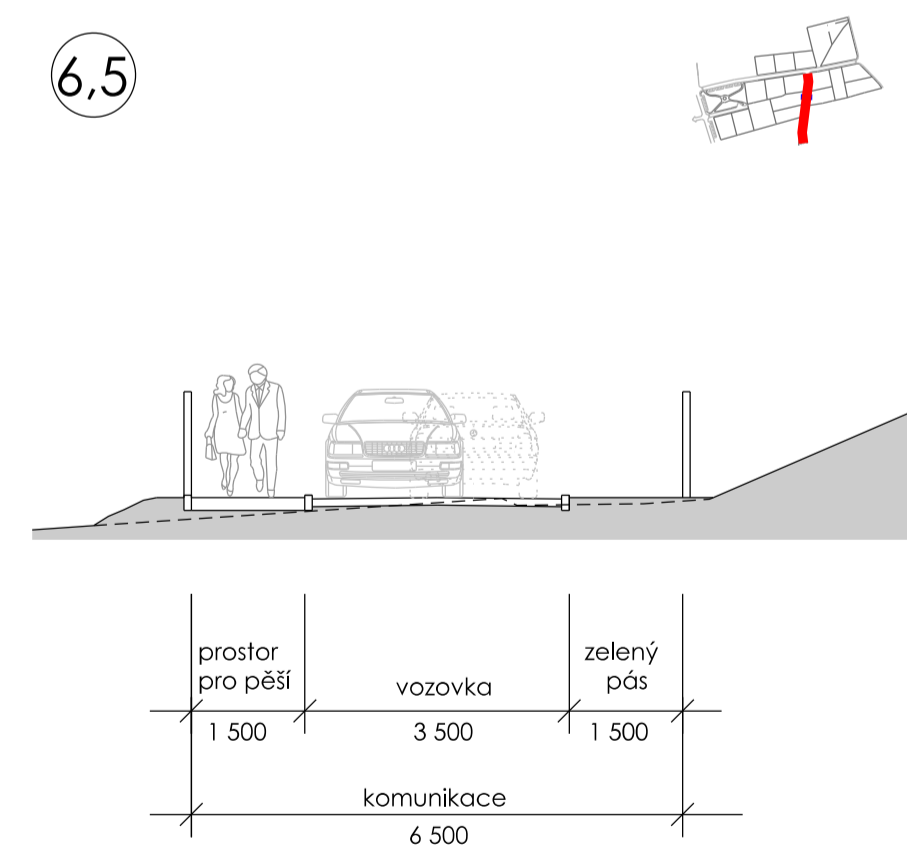

# Řez B-B

8

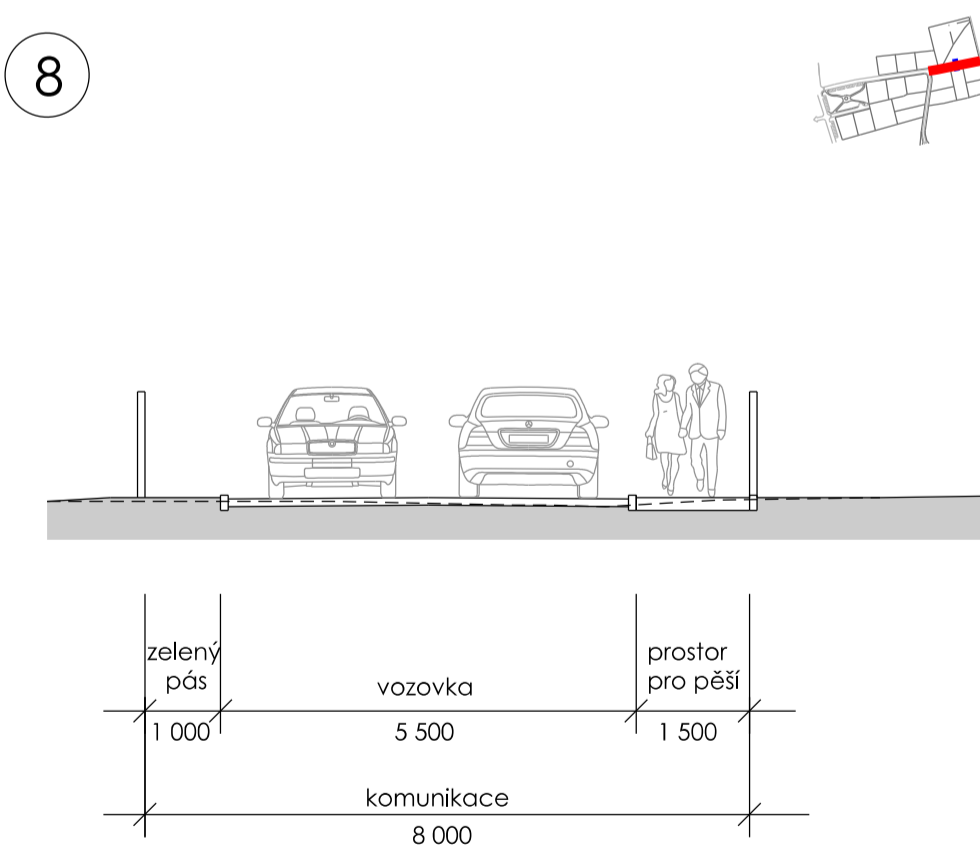

objednavatel  
**Město Červený Kostelec**  
 Náměstí T. G. M. 120, 549 41 Č. Kostelec

pořizovatel  
**Městský úřad Náchod**  
 Odbor výstavby a územního plánování  
 Zámecká 1845, 547 01 Náchod

zpracovatel  
**Atelier architektury a urbanismu, s.r.o.**  
 Lipky 1283, 549 41 Červený Kostelec

autorský tým  
 Ing. arch. Marek Wajsar  
 Ing. Jan Vlček  
 Ing. arch. Tereza Vlčková

název projektu / fáze projektu  
**Územní studie „Družstevní - Sadová“**  
**(US04 lokality K-BI-13, K-BI-14)**

název / obsah výkresu  
**Uliční profily**

číslo výkresu  
**07**

měřítko  
**1:100**

datum  
**XII. 2021**

paré