

CYKLOSTEZKA


LHOTA - HRÁZ BRODSKÝ, ČERVENÝ KOSTELEC

OBJEDNATEL: MĚSTO ČERVENÝ KOSTELEC
 NAM. T.G.M. 120, ČERVENÝ KOSTELEC, 549 41
 ZPRACOVATEL: ING. ARCH. IVAN KAPLAN - AGORA STUDIO
 VINOHRADSKÁ 156, PRAHA 3, 130 00
 ARCHITEKT: KAPLAN, WAJSAR
 SPECIALISTE: JANOŠ, JETEL

DOKUMENTACE PRO STAVEBNÍ POVOLENÍ

VÝKRES: KOORDINAČNÍ SITUACE - LIST "E"
 Č. VÝKRESU: B.2a

ZPRACOVAL: DOC. ING. ARCH. IVAN KAPLAN
 MĚŘITKO: 1:500 DATUM: DUBEN 2016



SOUŘADNICE JTSK:

OZNAČENÍ BODU	Y	X
P1	619948.34	1015194.69
P2	619983.00	1015286.22
P3	619997.88	1015183.79
P4	620011.01	1015145.83
P5	620058.69	1015110.42
P6	620079.52	1015071.11
P7	620126.56	1015076.19
P8	620248.45	1015075.92
P9	620259.00	1015030.32
P10	620279.13	1014980.04
P11	620290.07	1014984.97
P12	620308.80	1014978.13
P13	620351.45	1014982.79
P14	620393.60	1014976.23
P15	620440.18	1015002.08
P16	620460.29	1015004.28

- LEGENDA:
- CYKLOTRASA VE STOPĚ STÁVAJÍCÍ MÍSTNÍ OBSLUŽNÉ KOMUNIKACE S OMEZENOU IAD – ŽIVICE (TDZ V)
 - SAMOSTATNÁ CYKLISTICKÁ STEZKA NEBO CYKLISTICKÁ STEZKA A STEZKA PRO PĚŠÍ NA SPOLČNÉM PROFILU, OBČASNÝ JEDNOTKOVÝ POJEZD MOTOROVÝCH VOZIDEL NA POVOLENÍ MŮ – ŽIVICE (TDZ VI)
 - SAMOSTATNÁ CYKLISTICKÁ STEZKA NEBO CYKLISTICKÁ STEZKA A STEZKA PRO PĚŠÍ NA SPOLČNÉM PROFILU – ŽIVICE (TDZ O)
 - VAROVNÉ A HMATNÉ PASY ZE ZVUKOVÉ DLAŽBY (TDZ VI, O A CH)
 - KOMUNIKACE PRO PĚŠÍ – VIBROLISOVANÁ DLAŽBA (TDZ CH)
 - KOMUNIKACE PRO PĚŠÍ – KALENÝ ŠTĚRK (TDZ CH)
 - OPRAVA VJEZDŮ A VSTUPŮ NA PARCELY, OPRAVA MANIPULAČNÍ RAMPY – VIBROLISOVANÁ DLAŽBA (TDZ VI)