

LEGENDA

ZPEVNĚNÉ PLOCHY




- ŽIVIČNÉ POVRCHY POJÍZDNÉ NOVÉ
- BETONOVÁ DLAŽBA POJÍZDNÁ NOVÁ, TL. 8 CM (NAPŘ. BEST)
- CHODNÍKY KOMPLETNÍ NOVÉ, BETONOVÁ DLAŽBA TL. 6 CM (NAPŘ. BEST)
- CHODNÍKY - VÝMĚNA POVRCHŮ, BETONOVÁ DLAŽBA TL. 6 CM (NAPŘ. BEST)
- OBRYBY SILNIČNÍ NOVÉ
- REKULTIVACE ZPEVNĚNÝCH PLOCH

VEŘEJNÉ OSVĚTLENÍ

- SLOUPY VEŘEJNÉHO OSVĚTLENÍ NOVÉ
- KABELY VEŘEJNÉHO OSVĚTLENÍ NOVÉ
- KABELY VEŘEJNÉHO OSVĚTLENÍ STÁVAJÍCÍ

OSTATNÍ

- HRANICE STAVEBNÍCH ČÁSTÍ

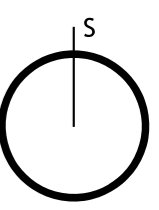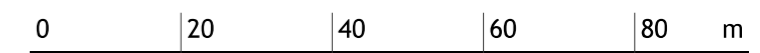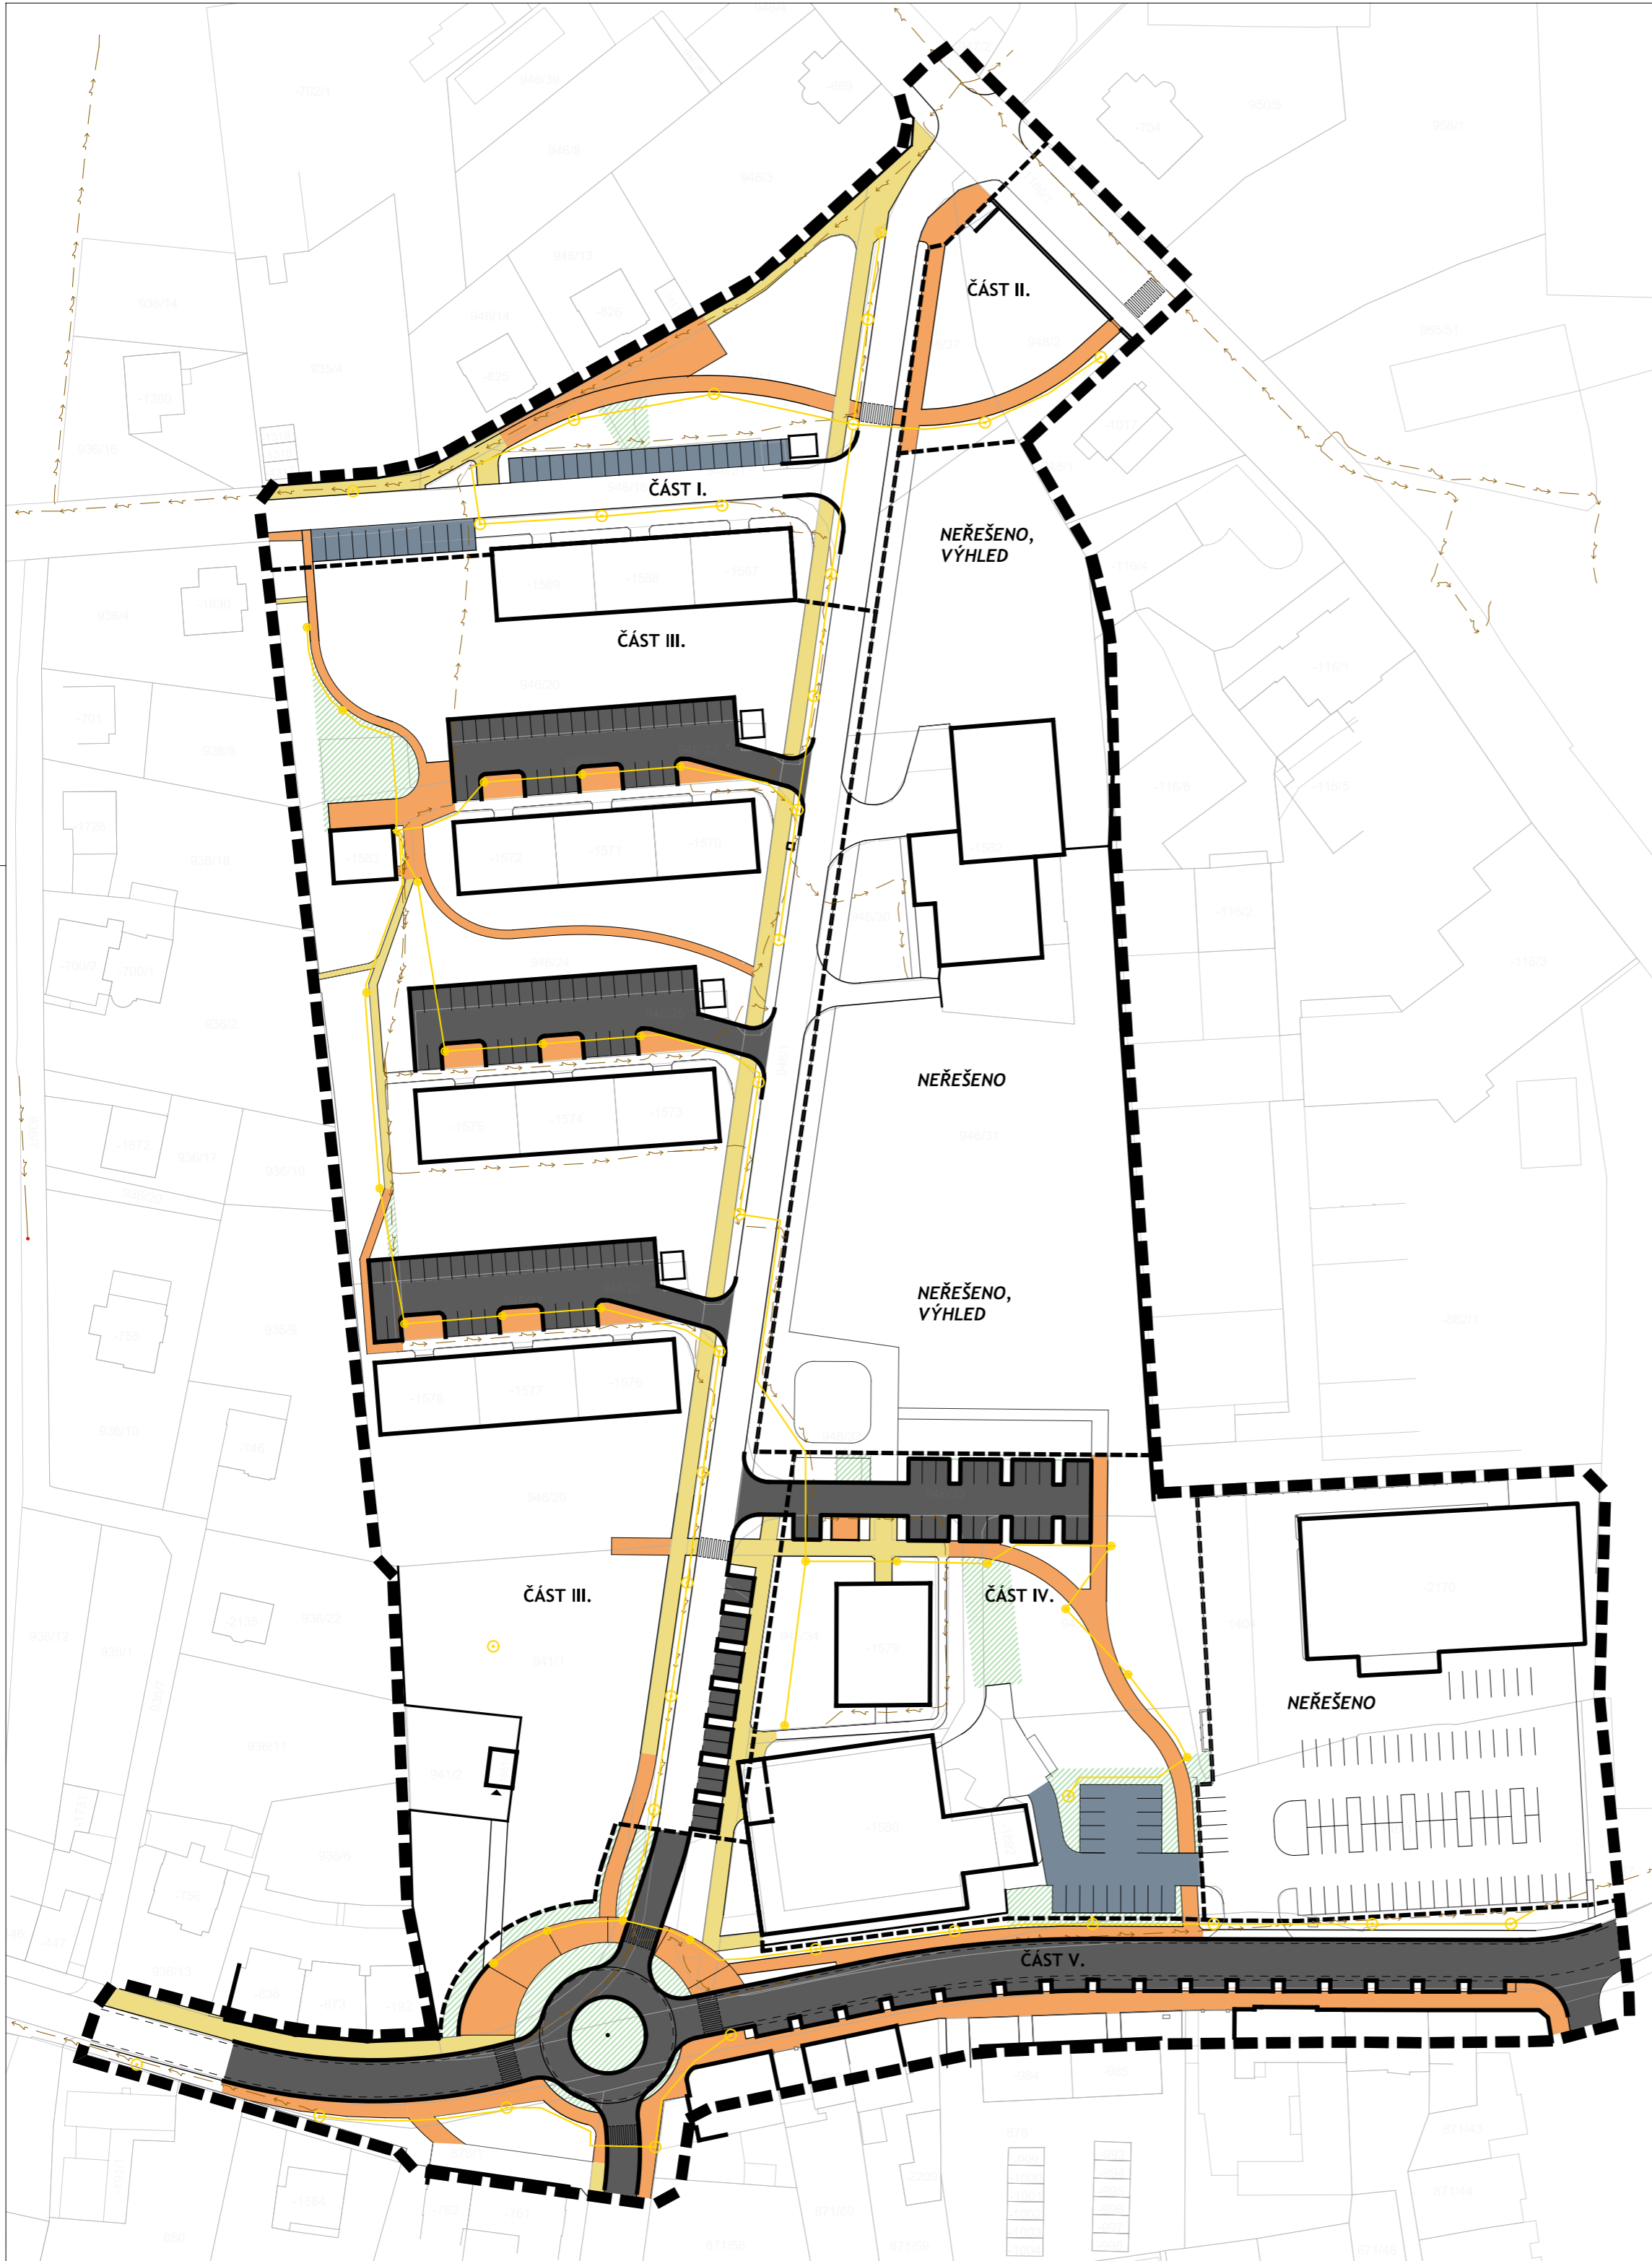

SÍDLIŠTĚ GENERÁLA KRATOCHVÍLA, ČERVENÝ KOSTELEC REVITALIZACE PARTERU A VEŘEJNÉ ZELENĚ

ARCHITEKTONICKO - URBANISTICKÁ STUDIE
OBSAH VÝKRESU:

NÁVRH

PLÁN REVITALIZACE PARTERU

OBJEDNAVATEL: MĚSTO ČERVENÝ KOSTELEC, NÁMĚSTÍ T.G. MASARYKA 120, ČERVENÝ KOSTELEC
ZPRACOVATEL: ING. ARCH. MAREK WAJSAR, NAD ŠÁRKOU 2069/25, 160 00 PRAHA 6

ZPRACOVALI: ING. ARCH. MAREK WAJSAR
JAKUB KOPECKÝ

FORMÁT: 420 x 460 mm MĚŘÍTKO: ČÍSLO VÝKRESU:
DATUM: říjen 2011 1:1000 B.03