


P1
MK1 - OBYTNÁ ZÓNA

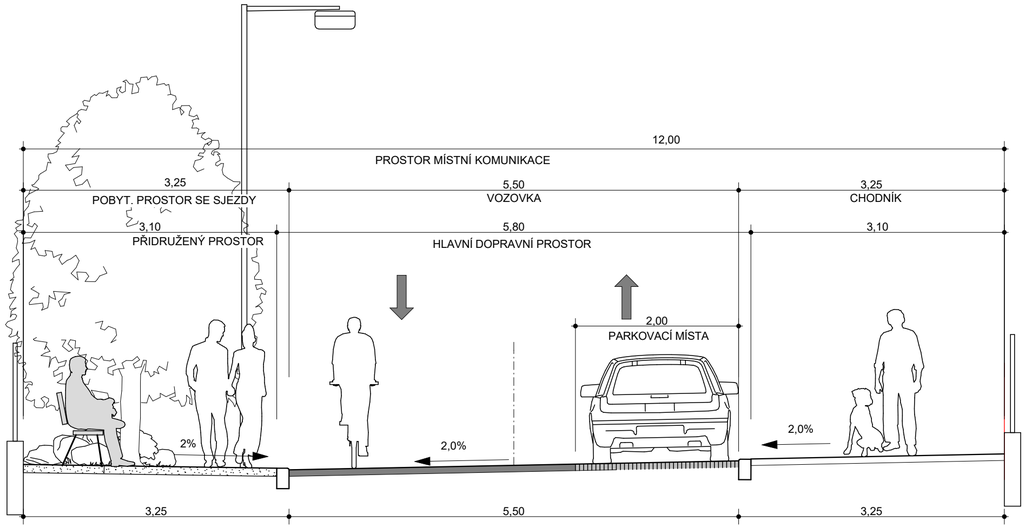

P2
MK2 (POLNÍ) - OBYTNÁ ZÓNA

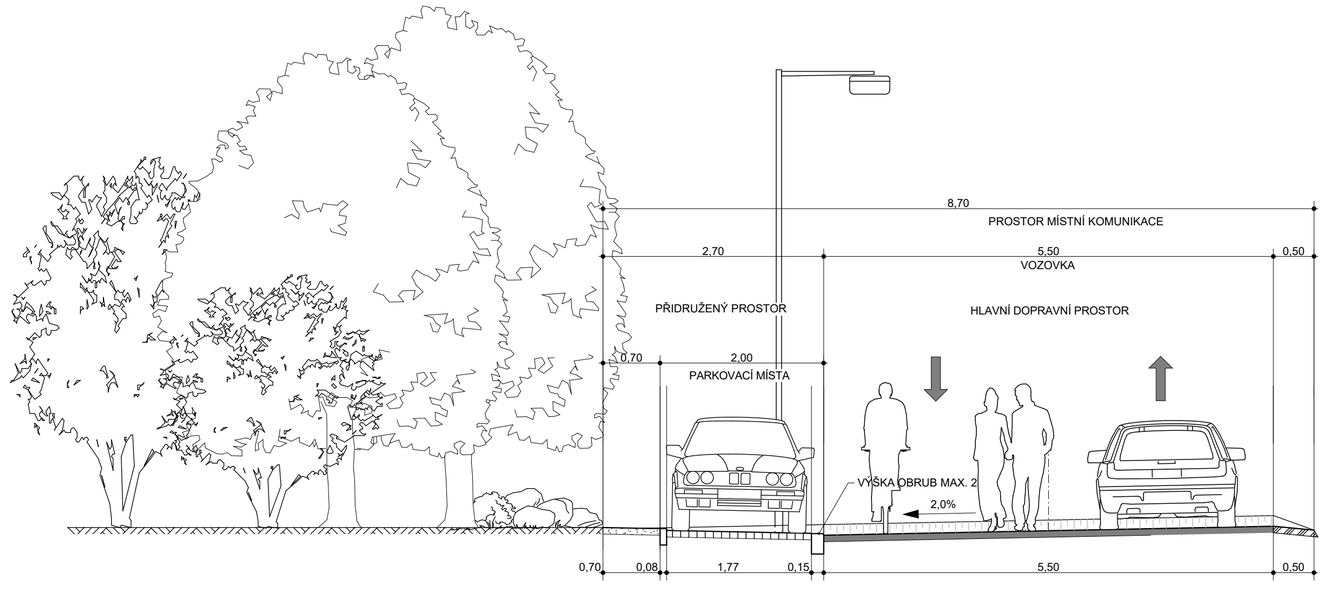

P3
MK3 - OBYTNÁ ZÓNA

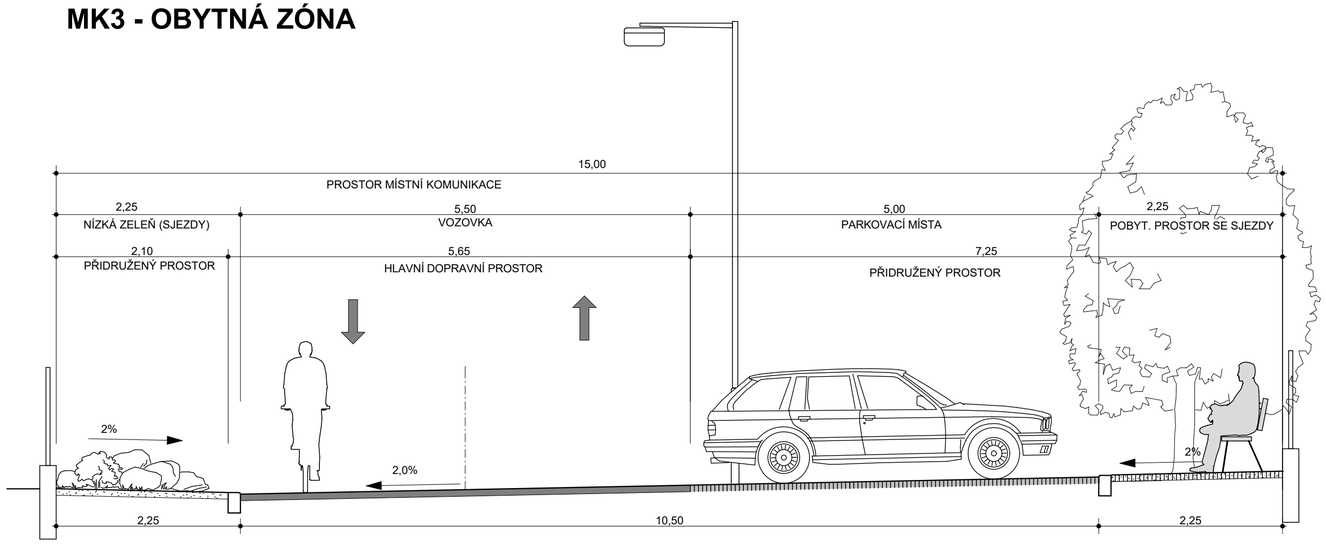

POZN.:

V DALŠÍM STUPNI PD SE DOPORUČUJE DOPLNIT VOZOVKY V OBYTNÝCH ZÓNÁCH O ZPOMALOVACÍ PRVKY (VYVÝŠENÉ DLÁŽDĚNÉ POLŠTÁŘE, ZÁLIVY ZELENĚ, OSTRŮVKY, DLOUHÉ ZPOMALOVACÍ PRAHY, MOBILNÍ ZELEŇ APOD.) V SOUVISLOSTI S DEFINITIVNÍM UMÍSTĚNÍM SJEZDŮ A VYZNAČENÝCH PARKOVACÍCH STÁNÍ.

VYPRACOVAL	ZODP. PROJEKTANT
Ing. arch. Aleš Přibyl	Ing. arch. Aleš Přibyl
POŘIZOVATEL: MĚÚ NÁCHOD, ODBOR VÝSTAVBY A ÚZEM. PLÁNOVÁNÍ	
OBJEDNATEL: MĚSTO ČERVENÝ KOSTELEC	
PROFESE: URBANISMUS	

ING. ARCH. ALEŠ PŘIBYL
Náchodská 62,
549 11 Dolní Radechová,
tel.: 775 358 401
IČO: 14543664
ing.arch.pribyl@seznam.cz

ÚZEMNÍ STUDIE US23 LOKALITY O-BV-10 ČERVENÝ KOSTELEC - OLEŠNICE

FORMÁT	
DATUM	11.2022
STUPEŇ	ÚPP
Č. ZAKÁZKY	ZC 2021/2
MĚŘÍTKO **1:50**	Č. PŘÍLOHY **B.6**

VZOROVÉ PŘÍČNÉ PROFILY PMK