


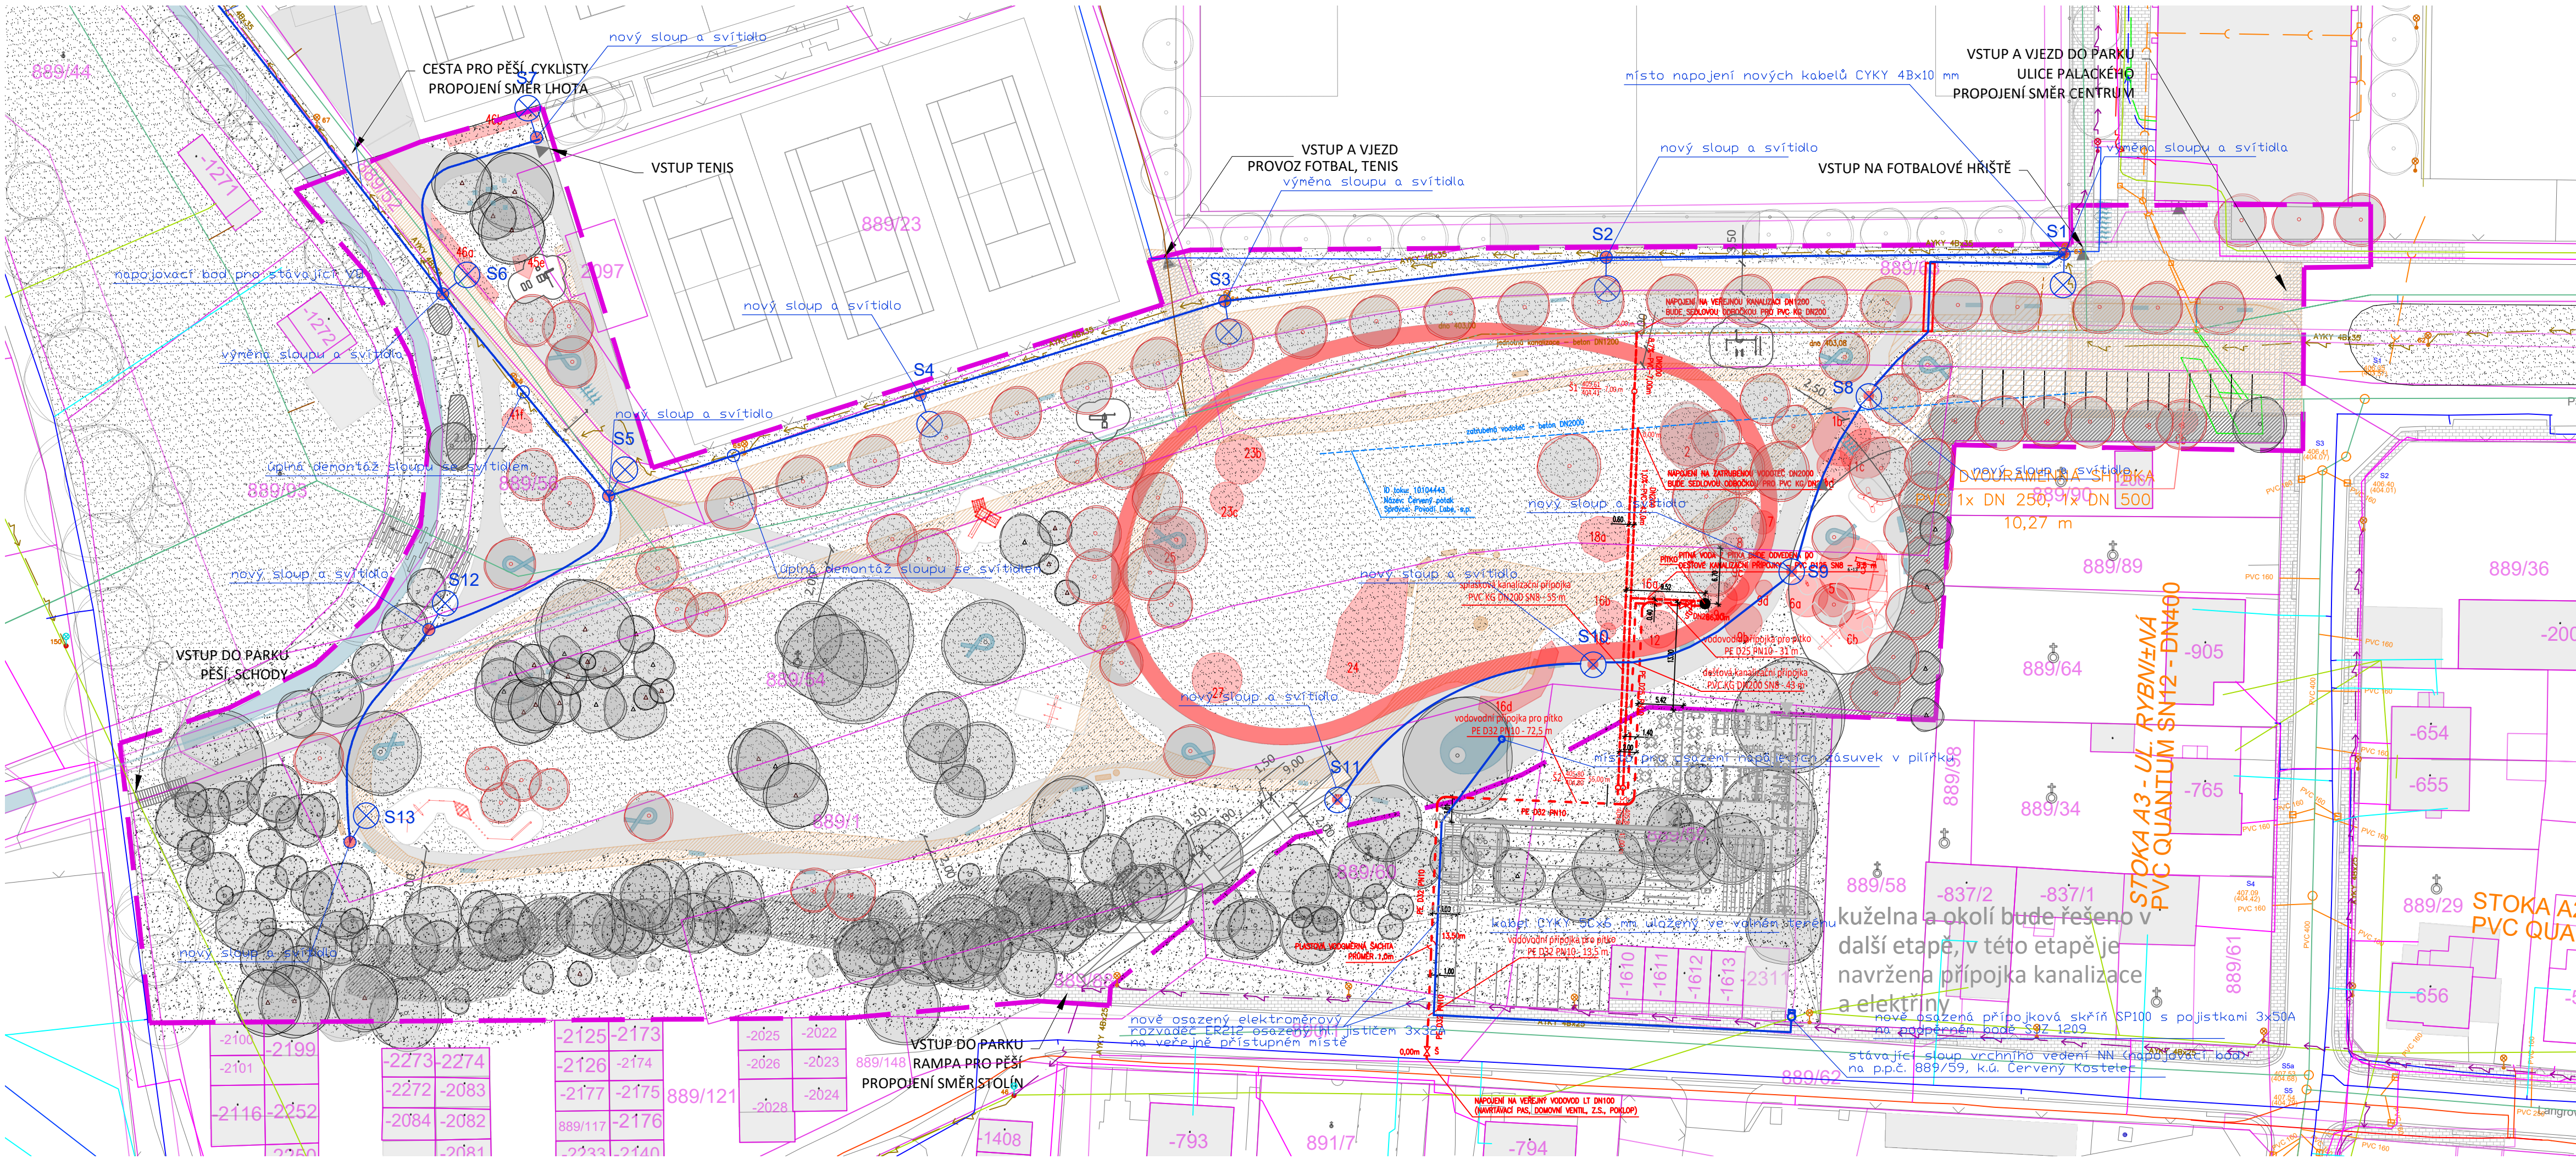

LEGENDA - INŽENÝRSKÉ SÍTĚ:

- STAV
- ELEKTRINA
- KANALIZACE DEŠŤOVÁ
- KANALIZACE SPLAŠKOVÁ - STOKA
- KANALIZACE SPLAŠKOVÁ - ODLEHČOVACÍ KOMORA
- KANALIZACE SPLAŠKOVÁ - PŘÍPOJKY
- PLYN
- PLYN - PŘÍPOJKA
- KANALIZACE - PŘÍPOJKY MĚSTA
- VODA - PŘÍPOJKY MĚSTA
- ELEKTRINA - PŘÍPOJKY MĚSTA
- PLYN - PŘÍPOJKY MĚSTA
- TELEFON
- VEREJNÉ OSVĚTLENÍ
- VEREJNÉ OSVĚTLENÍ - LAMPY
- VODOVOD - ŘAD
- VODOVOD - DOMOVNÍ PŘÍPOJKA
- ZATRUBNĚNÝ POTOK
- NÁVRH
- KABEL VEREJNÉHO OSVĚTLENÍ - NOVÝ
- CHRÁNIČKA VO
- SLOUPY A SVÍTIDLA VO - NOVÉ
- KANALIZAČNÍ PŘÍPOJKA PVC KG D160 SN8
- KANALIZAČNÍ ŠACHTA PLASTOVÁ D425mm
- VODOVODNÍ PŘÍPOJKA
- VODOMĚRNÁ ŠACHTA

LEGENDA STAV - NÁVRH:

- HRANICE ŘEŠENÉHO ÚZEMÍ - I. ETAPA
- HRANICE PARCEL
- ČÍSLO PARCEL
- STROMY STÁVAJÍCÍ LISTNATÉ
- STROMY STÁVAJÍCÍ JEHLIČNATÉ
- POROSTY KEŘŮ A STROMŮ STAV A NÁVRH
- POTOK
- STROMY NAVRHOVANÉ
- TRÁVNÍKOVÉ PLOCHY PRAVIDELNĚ KOSENÉ
- KVĚTNATÁ LOUKA
- BETONOVÁ DLAŽBA POCHOZÍ A POJÍŽDNÁ
- ASFALTOVÁ CESTA, POJÍŽDNÁ 3,5t/nad 3,5t
- ASFALTOVÝ OKRUH PRO ODRAŽEDLA
- MLATOVÉ CESTY
- VEGETAČNÍ DLAŽBA - PARKOVACÍ STÁNÍ
- LAVIČKY
- HERNÍ PRVKY
- SPORTOVNÍ PRVKY
- DOPADOVÉ PLOCHY - ŘÍČNÍ ŠTĚRK
- LAMPY VEREJNÉHO OSVĚTLENÍ
- PÍTKO

LEGENDA - DEMOLICE:

- DŘEVINY NAVRHOVANÉ KE KÁCENÍ
- DEMOLICE ASFALTOVÝCH PLOCH
- PARKOVÉ CESTY, PARKOVIŠTĚ
- DEMOLICE DĚTSKÉHO HRISTE - ŠTĚRKOVÁ PLOCHA
- SE 6ti HERNÍMI PRVKY VČETNĚ OPLOČENÍ
- DEMOLICE ZBYTKŮ MOBILIÁRE
- LAVIČKY, ODPAKOVÉ KOŠE
- LAMPY VEREJNÉHO OSVĚTLENÍ, ZÁRADLÍ

Název projektu:
**OBNOVA PARKU A.B.SVOJSÍKA
ČERVENÝ KOSTELEČ**

Stavebník:
Město Červený Kostelec
a: Náměstí T.G.Masaryka 120, 549 41 Červený Kostelec
e: mestock@mestock.cz
t: +420 491 467 511
Ing.Rostislav Petrák, Ing.Pavel Matyska

Generální projektant:
TERRA FLORIDA v.o.s.
a: Grafická 20, 150 00 Praha 5
e: terraflorida@terraflorida.cz
t: +420 233353121

Projektant části:
TERRA FLORIDA v.o.s.
a: Grafická 20, 150 00 Praha 5
e: terraflorida@terraflorida.cz
t: +420 607 266
zodpovědný projektant části - Ing.arch.Lucie Vogelová
vypracoval - Ing.Radka Šímková, Ing.Lada Veselá

Razítko	Číslo paré

Výškový systém m.n.m. Bpv	Polohový systém S-JTSK
------------------------------	---------------------------

Stupeň projektu:
SP - DOKUMENTACE PRO VYDÁNÍ SPOLEČNÉHO POVOLENÍ

Část:
C - SITUAČNÍ VÝKRESY

Stavební objekt:
-

Název přílohy:
C3 - KOORDINAČNÍ SITUAČNÍ VÝKRES

Počet A4:	Měřítka:
	4xA4 1:500

Datum: 06/2020 Označení přílohy: C3

Označení přílohy: **PCK_SP_C_C3**

Tato dokumentace je vypracována pro projednání a získání vydání společného povolení. Není možné její použití pro další stupně provádění stavby.