


IO 02 - Vodovodní řad B PE100 RC PROTECT D110 PN16 - 288 m (tyče 12 m, spoj elektrospojkami)

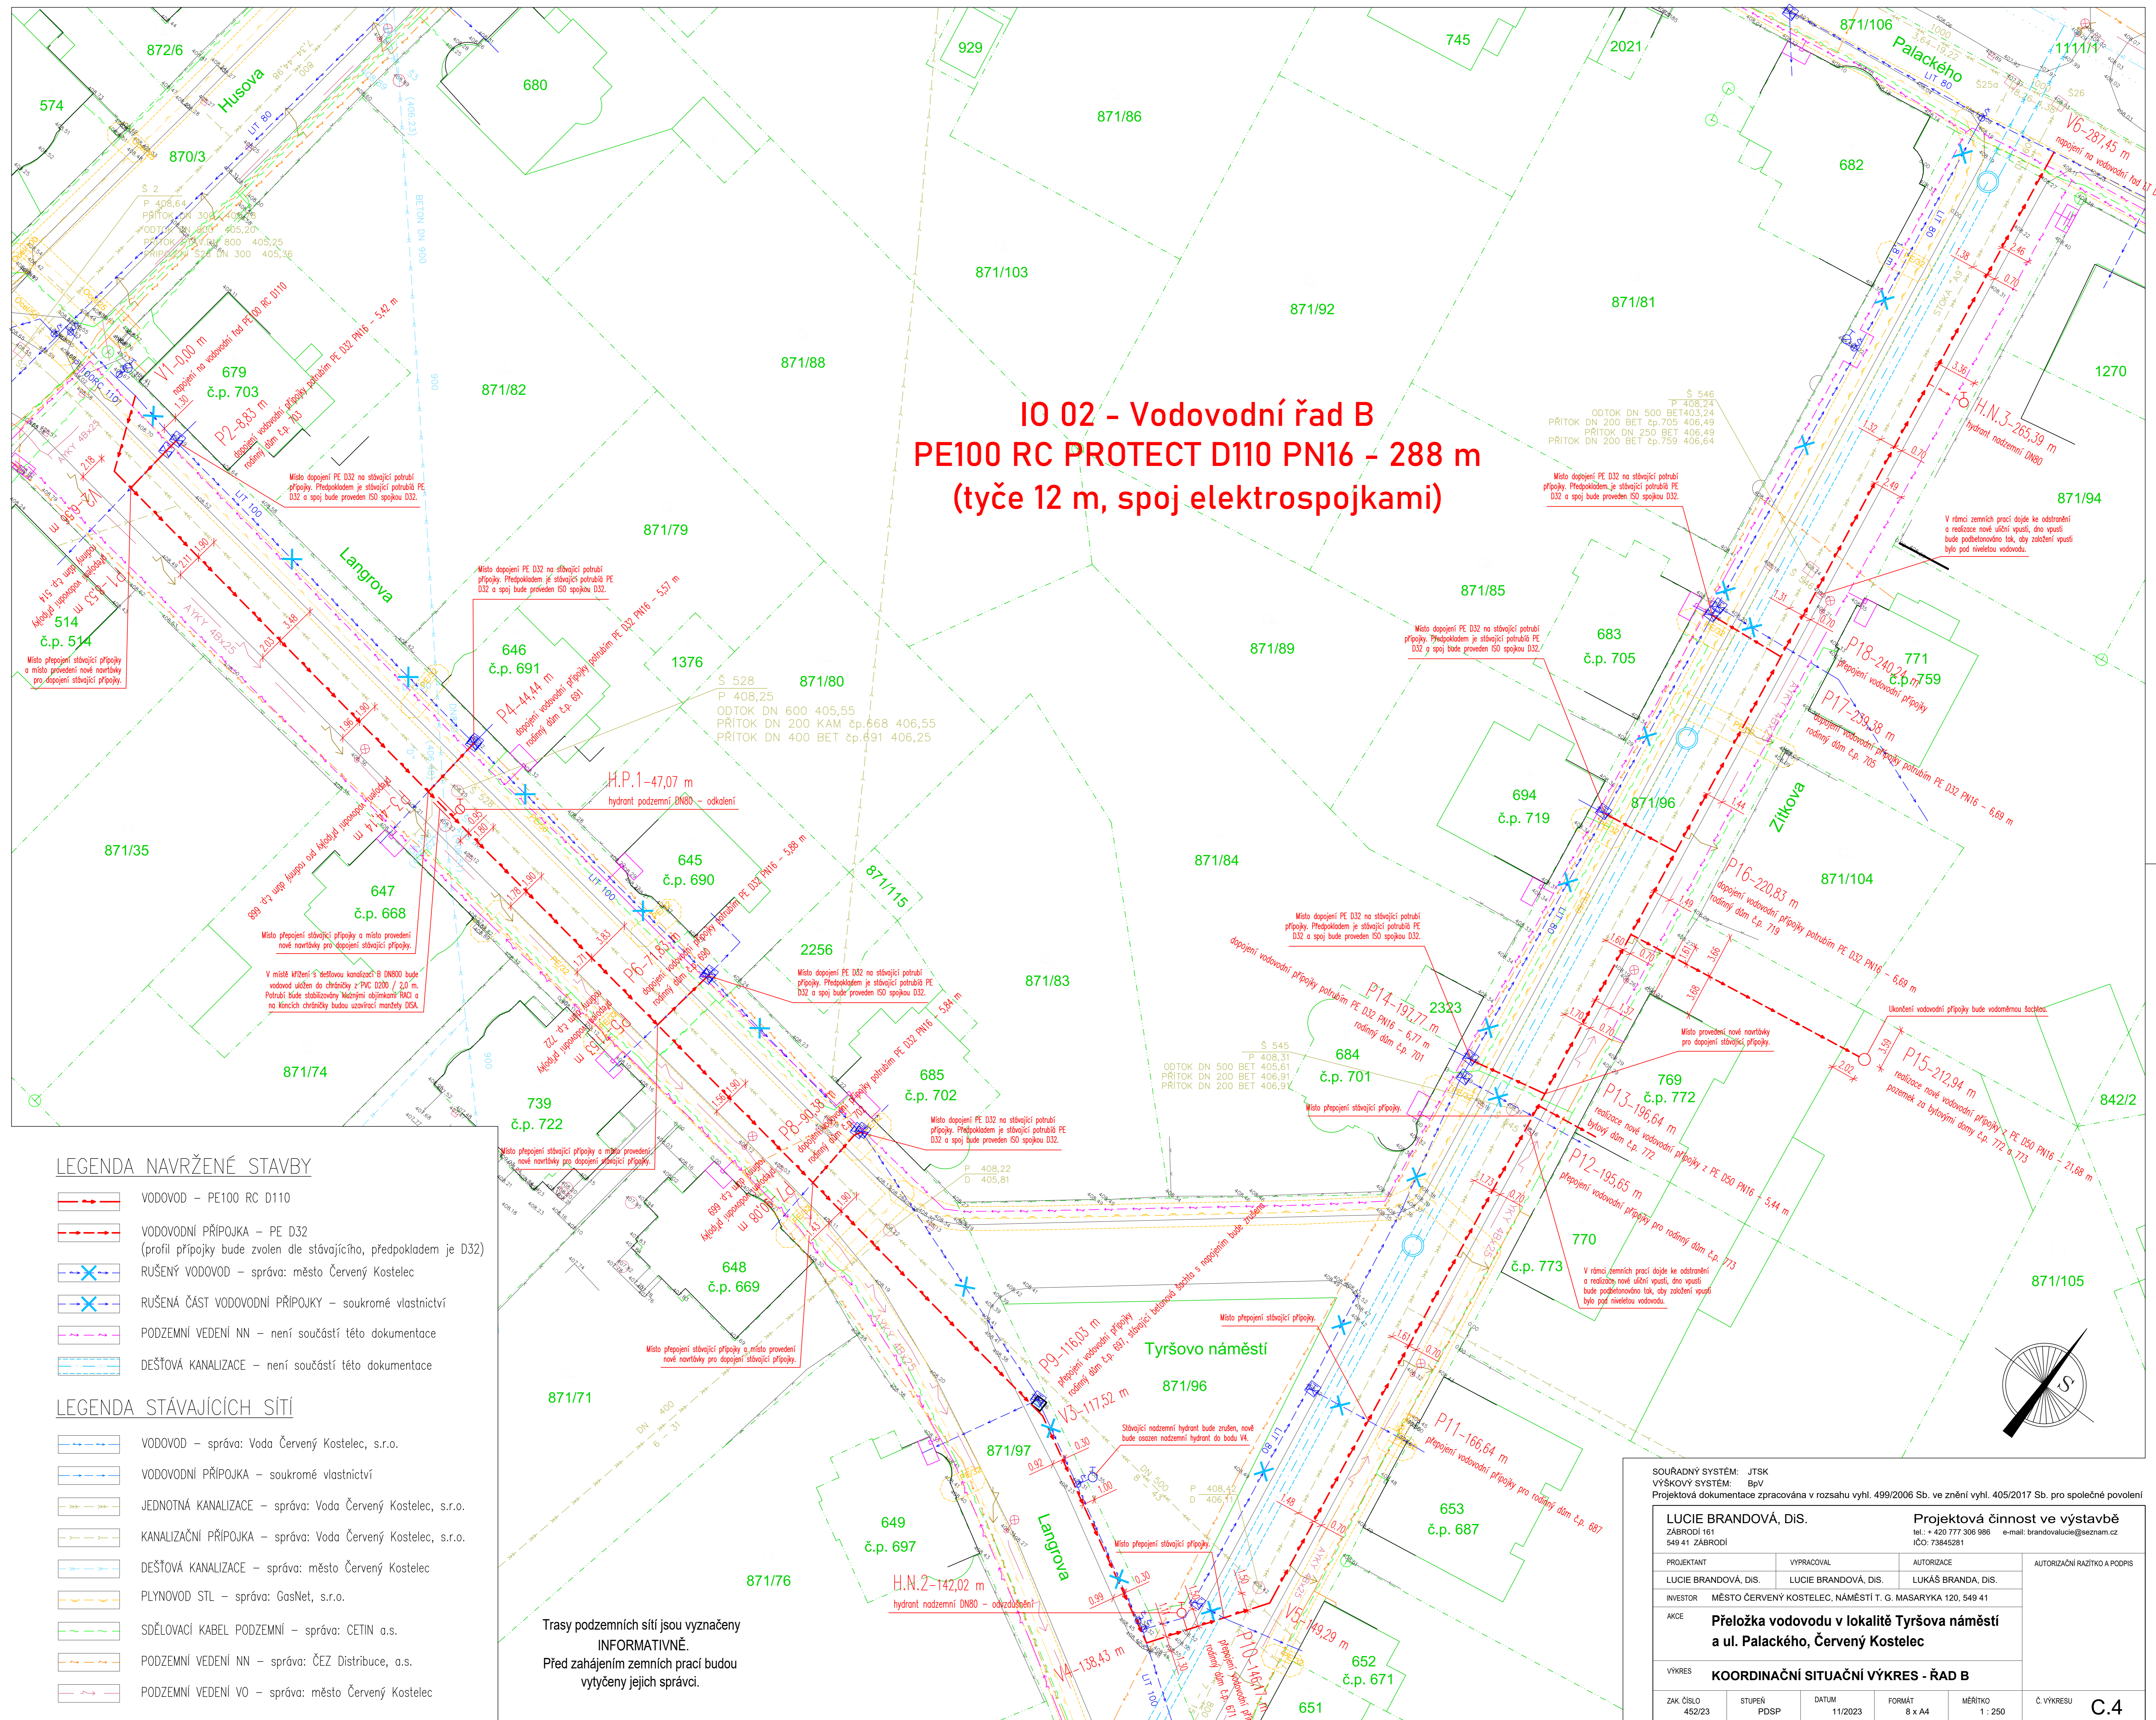

LEGENDA NAVRŽENÉ STAVBY

- VODOVOD - PE100 RC D110
- - - VODOVODNÍ PŘÍPOJKA - PE D32
(profil přípojky bude zvolen dle stávajícího, předpokladem je D32)
- X RUŠENÝ VODOVOD - správa: město Červený Kostelec
- X RUŠENÁ ČÁST VODOVODNÍ PŘÍPOJKY - soukromé vlastnictví
- PODZEMNÍ VEDENÍ NN - není součástí této dokumentace
- DEŠŤOVÁ KANALIZACE - není součástí této dokumentace

LEGENDA STÁVAJÍCÍCH SÍTÍ

- VODOVOD - správa: Voda Červený Kostelec, s.r.o.
- VODOVODNÍ PŘÍPOJKA - soukromé vlastnictví
- JEDNOTNÁ KANALIZACE - správa: Voda Červený Kostelec, s.r.o.
- KANALIZAČNÍ PŘÍPOJKA - správa: Voda Červený Kostelec, s.r.o.
- DEŠŤOVÁ KANALIZACE - správa: město Červený Kostelec
- PLYNOVOD STL - správa: GasNet, s.r.o.
- SDĚLOVACÍ KABEL PODZEMNÍ - správa: CETIN a.s.
- PODZEMNÍ VEDENÍ NN - správa: ČEZ Distribuce, a.s.
- PODZEMNÍ VEDENÍ VO - správa: město Červený Kostelec

Trasy podzemních sítí jsou vyznačeny
INFORMATIVNĚ.
Před zahájením zemních prací budou
vytyčeny jejich správci.

SOUŘADNÝ SYSTÉM: JTSK				VÝŠKOVÝ SYSTÉM: BpV	
Projektová dokumentace zpracována v rozsahu vyhl. 499/2006 Sb. ve znění vyhl. 405/2017 Sb. pro společné povolení					
LUCIE BRANDOVÁ, DIS.		Projektová činnost ve výstavbě			
ZÁBRDŘÍ 161 549 41 ZÁBRDŘÍ		tel.: +420 777 306 986 e-mail: brandovalucie@seznam.cz IČO: 73845281			
PROJEKTANT	VYPRACOVAL	AUTORIZACE	AUTORIZAČNÍ RAZÍTKO A PODPIS		
LUCIE BRANDOVÁ, DIS.	LUCIE BRANDOVÁ, DIS.	LUKÁŠ BRANDA, DIS.			
INVESTOR: MĚSTO ČERVENÝ KOSTELEC, NÁMĚSTÍ T. G. MASARYKA 120, 549 41					
AKCE: Přeložka vodovodu v lokalitě Tyršovo náměstí a ul. Palackého, Červený Kostelec					
VÝKRES: KOORDINAČNÍ SITUAČNÍ VÝKRES - ŘÁD B					
ZAK. ČÍSLO: 452/23	STUPĚŇ: PDSF	DATUM: 11/2023	FORMÁT: 8 x A4	MĚŘÍTKO: 1 : 250	Č. VÝKRESU: C.4