


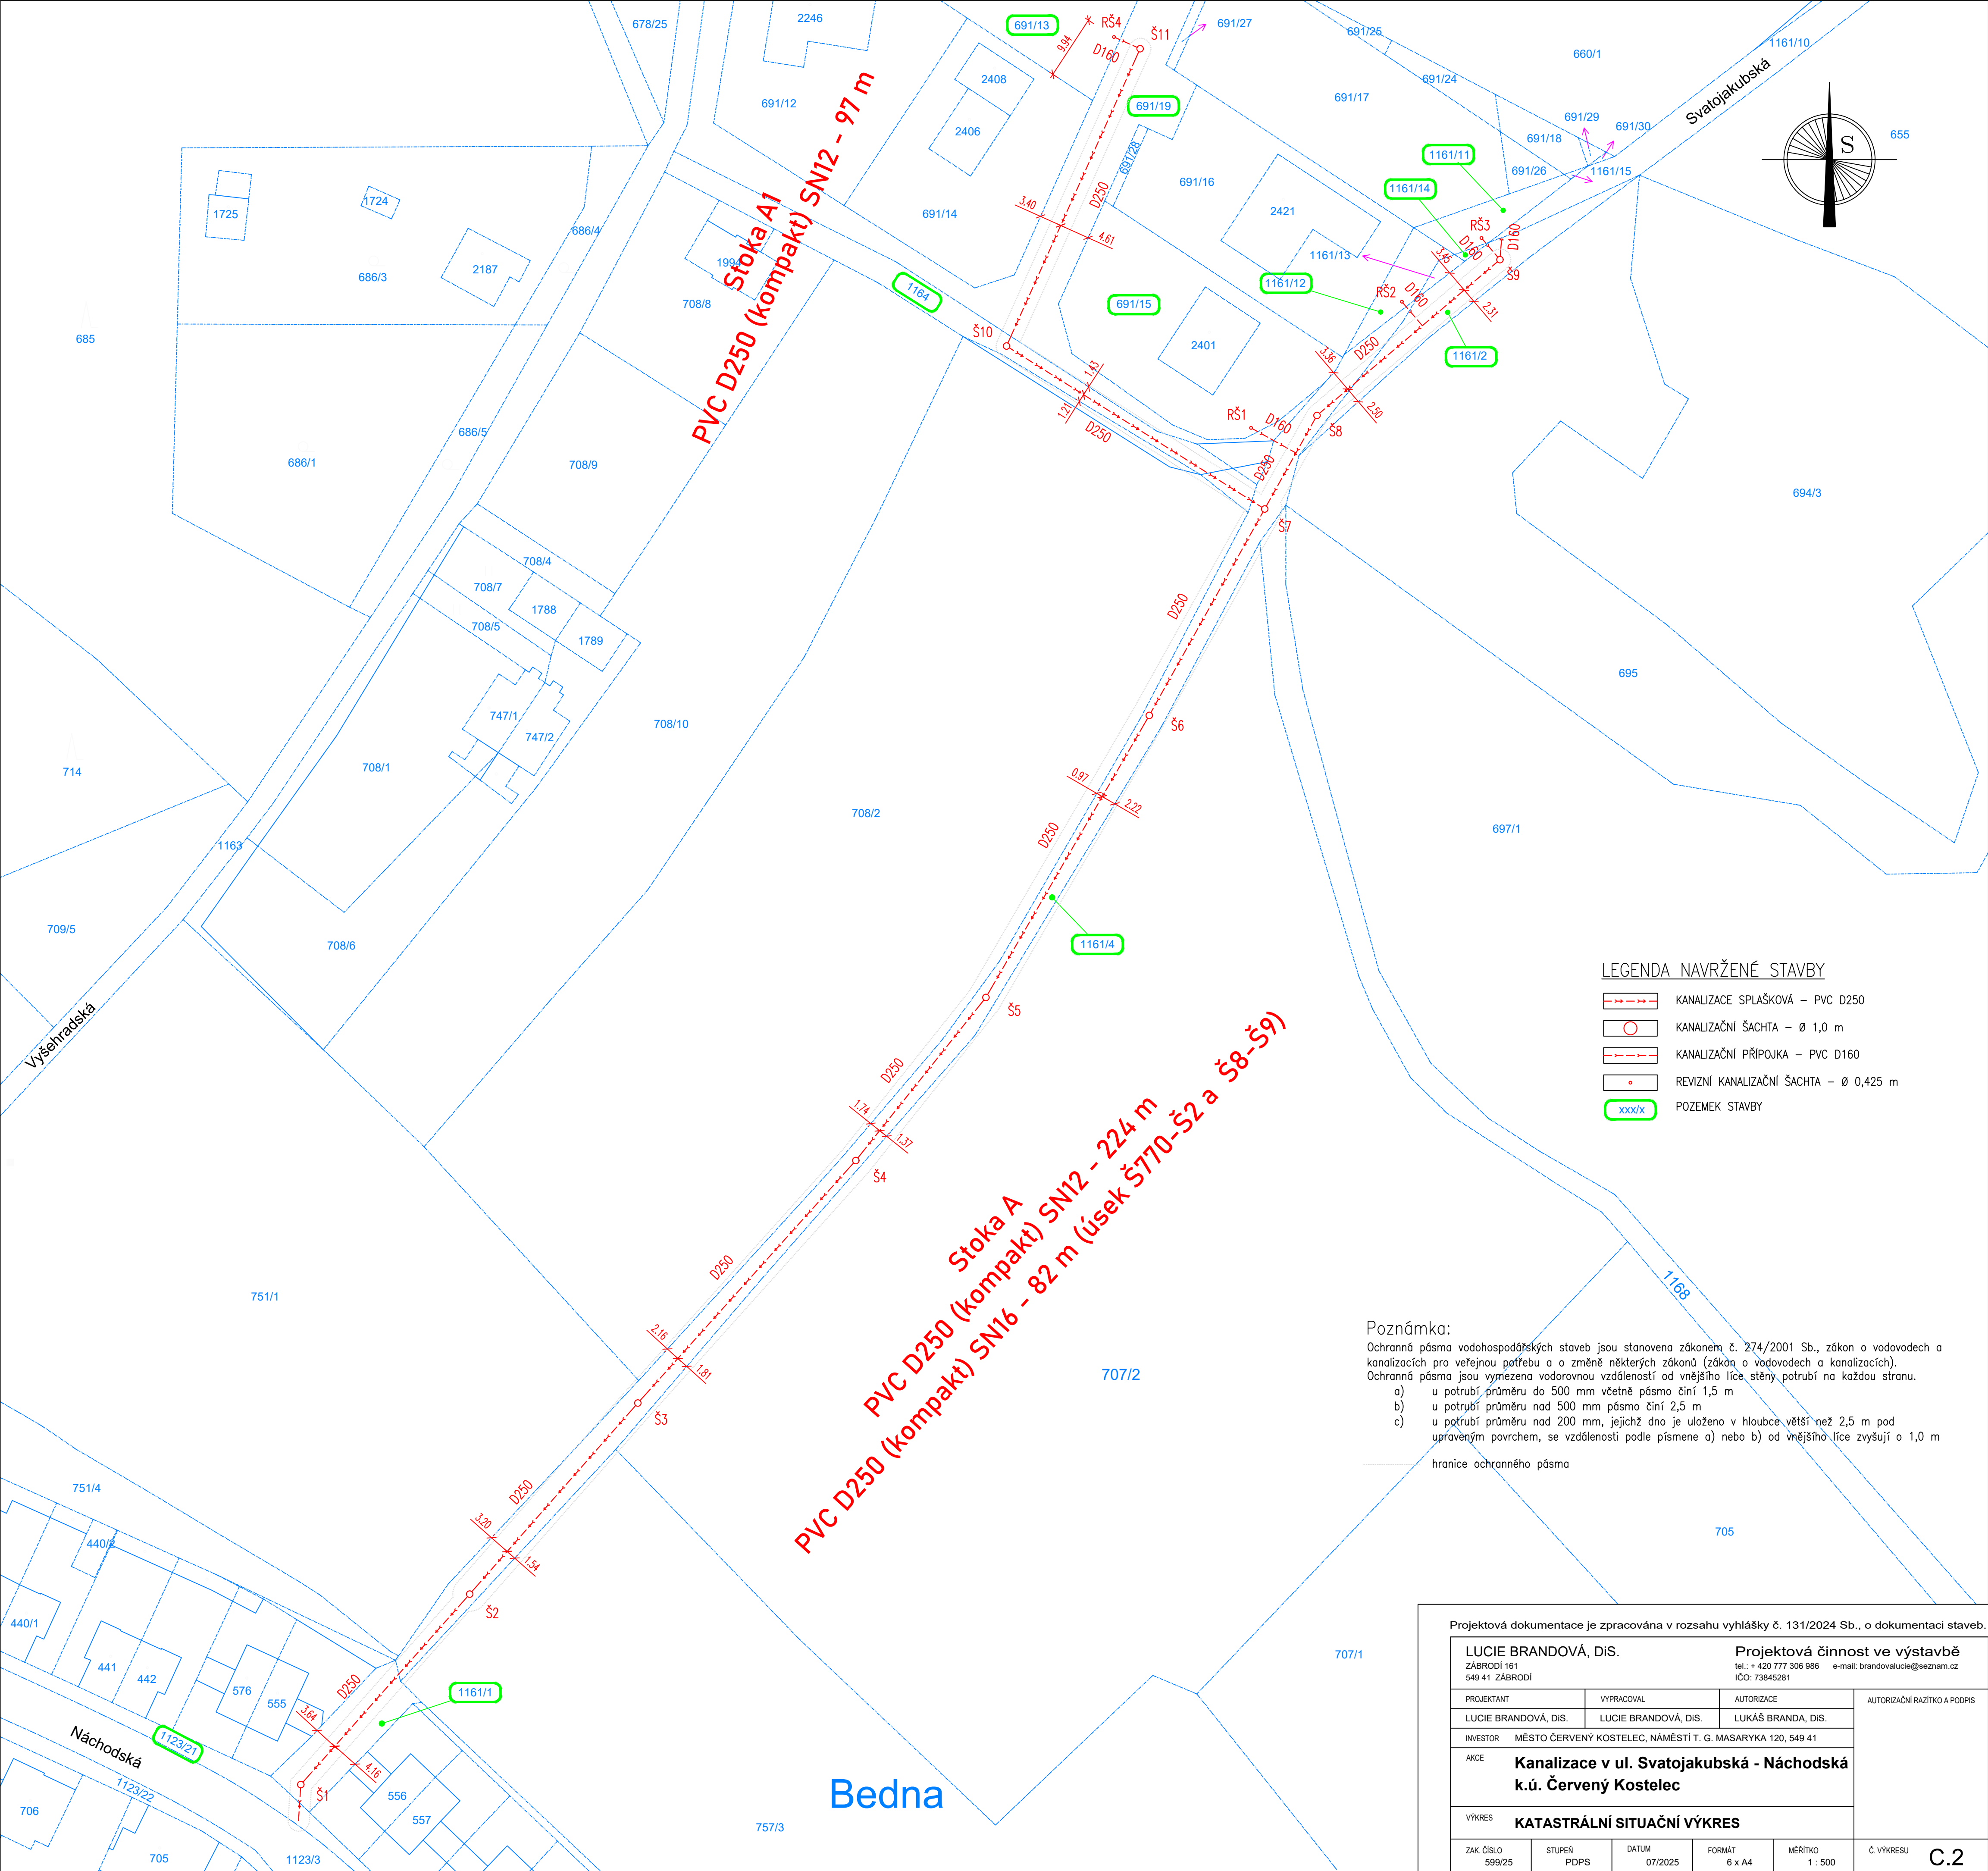

LEGENDA NAVRŽENÉ STAVBY

- KANALIZACE SPLAŠKOVÁ – PVC D250
- KANALIZAČNÍ ŠACHTA – Ø 1,0 m
- KANALIZAČNÍ PŘÍPOJKA – PVC D160
- REVIZNÍ KANALIZAČNÍ ŠACHTA – Ø 0,425 m
- POZEMEK STAVBY

Poznámka:
Ochranná pásma vodohospodářských staveb jsou stanovena zákonem č. 274/2001 Sb., zákon o vodovodech a kanalizacích pro veřejnou potřebu a o změně některých zákonů (zákon o vodovodech a kanalizacích).
Ochranná pásma jsou vymezena vodorovnou vzdáleností od vnějšího líce stěny potrubí na každou stranu.
a) u potrubí průměru do 500 mm včetně pásma činí 1,5 m
b) u potrubí průměru nad 500 mm pásma činí 2,5 m
c) u potrubí průměru nad 200 mm, jejichž dno je uloženo v hloubce větší než 2,5 m pod upraveným povrchem, se vzdáleností podle písmene a) nebo b) od vnějšího líce zvyšují o 1,0 m
— hranice ochranného pásma

Projektová dokumentace je zpracována v rozsahu vyhlášky č. 131/2024 Sb., o dokumentaci staveb.						
LUCIE BRANDOVÁ, DiS. ZABRODÍ 161 549 41 ZABRODÍ				Projektová činnost ve výstavbě tel.: + 420 777 306 986 e-mail: brandovalucie@seznam.cz IČO: 73845281		
PROJEKTANT		VYPRACOVAL		AUTORIZACE		AUTORIZAČNÍ RAŽITKO A PODPIS
LUCIE BRANDOVÁ, DiS.		LUCIE BRANDOVÁ, DiS.		LUKÁŠ BRANDA, DiS.		
INVESTOR MĚSTO ČERVENÝ KOSTELEČ, NÁMĚSTÍ T. G. MASARYKA 120, 549 41						
AKCE Kanalizace v ul. Svatojakubská - Náchodská k.ú. Červený Kostelec						
VÝKRES KATASTRÁLNÍ SITUAČNÍ VÝKRES						
ZAK. ČÍSLO 599/25	STUPEŇ PDPS	DATUM 07/2025	FORMÁT 6 x A4	MĚŘÍTKO 1 : 500	Č. VÝKRESU C.2	