


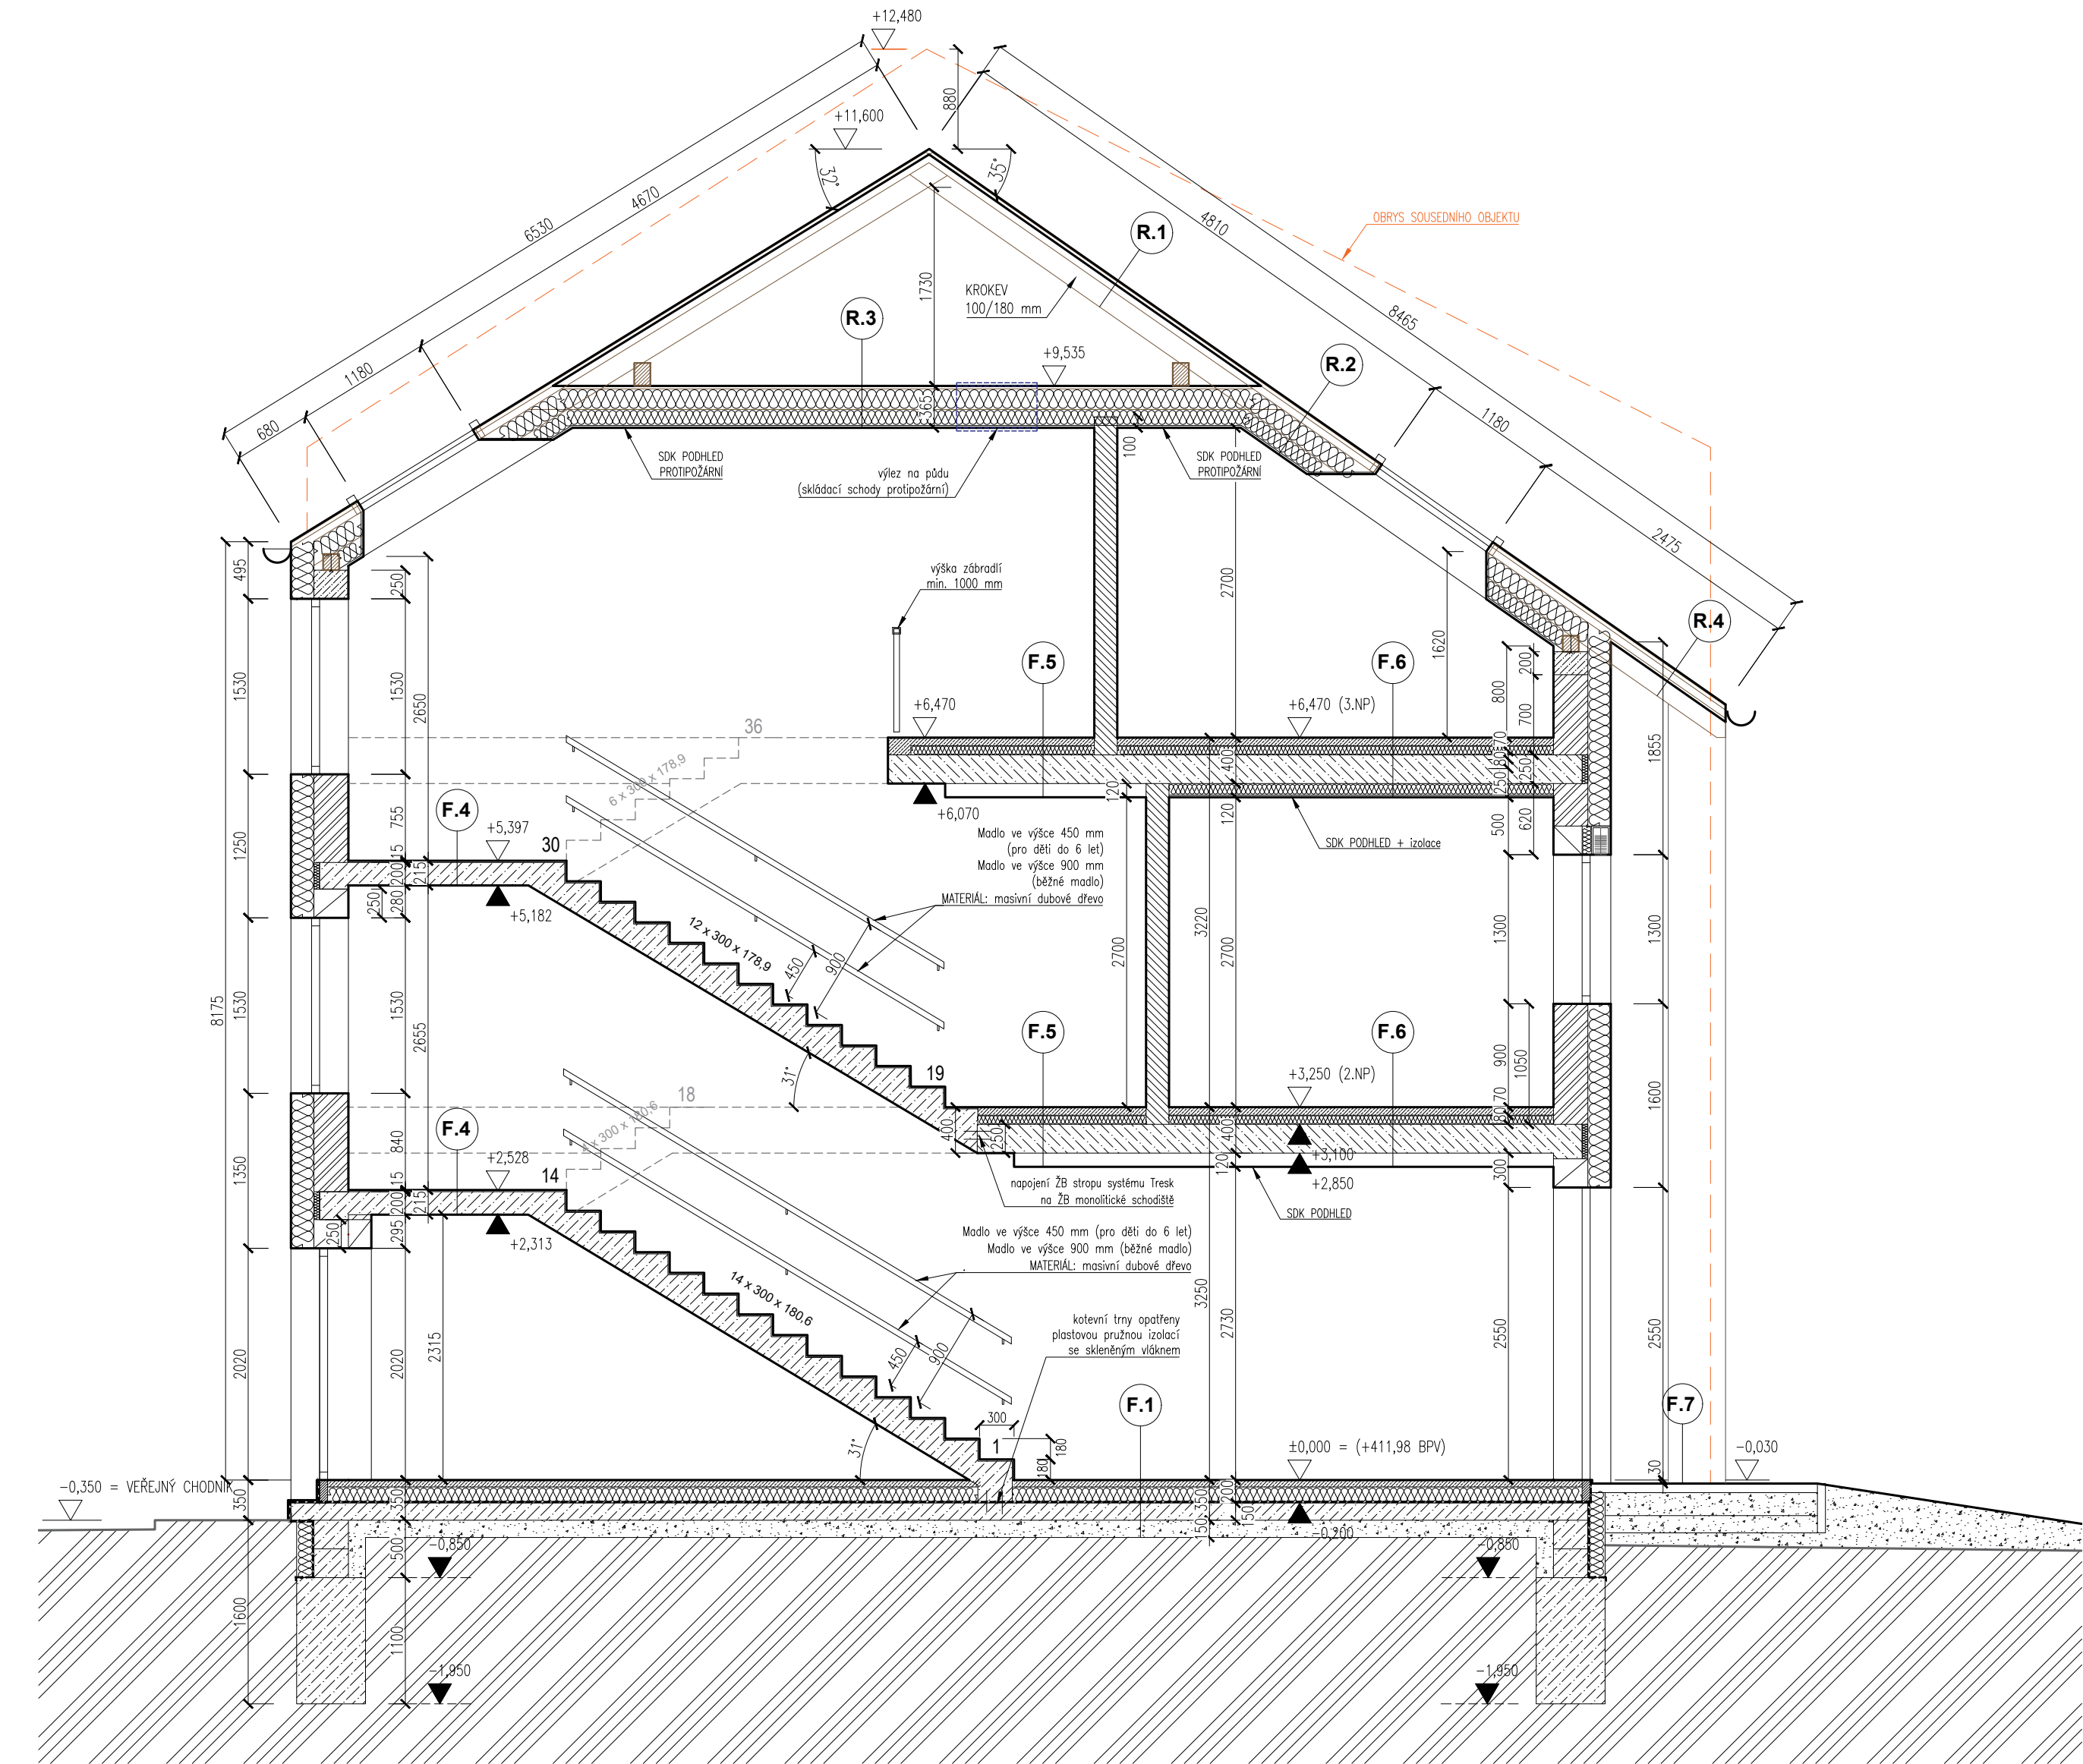

SEZNAM SKLADEB:

350 mm	F.1 KCE PODLAHY 1 NP	
	- podlahové vytápění, dlažba	
	KERAMICKÁ DLAŽBA	10 mm
	LEPIDLO	5 mm
	HYDROIZOLAČNÍ NÁTĚR	
	ANHYDRITOVÝ SAMONIVELAČNÍ POTĚR + podlahové vytápění	
	SEPARAČNÍ PE FOLIE	
	TEPELNÁ IZOLACE - EPS 100, $\lambda=0,034$ W/m.K	120 mm
	HYDROIZOLACE 2 x MODIFIKOVANÝ ASFALTOVÝ PÁS	8 mm
	ZÁKLADOVÁ ŽELEZOBETONOVÁ DESKA (C25/30)	150 mm
	ZHUTNĚNÝ ŠTĚRK min. 45 MPa	150 mm
	ROSTLÁ ZEMINA min. 45 MPa	

350 mm	F.2 KCE PODLAHY 1 NP	
	- podlahové vytápění, vinyl	
	VINYLOVÉ LAMELY (lepené)	2,5 mm
	LEPIDLO	1 mm
	PENETRAČNÍ NÁTĚR	
	ANHYDRITOVÝ SAMONIVELAČNÍ POTĚR + podlahové vytápění	
	SEPARAČNÍ PE FOLIE	
	TEPELNÁ IZOLACE - EPS 100, $\lambda=0,034$ W/m.K	120 mm
	HYDROIZOLACE 2 x MODIFIKOVANÝ ASFALTOVÝ PÁS	8 mm
	ZÁKLADOVÁ ŽELEZOBETONOVÁ DESKA (C25/30)	150 mm
	ZHUTNĚNÝ ŠTĚRK min. 45 MPa	150 mm
	ROSTLÁ ZEMINA min. 45 MPa	

350 mm	F.4 KCE PODLAHY - schodiště	
	- skladba podlahy nástupního stupně schodiště	
	DLAŽBA	10 mm
	LEPIDLO	5 mm
	STROPNÍ ŽELEZOBETONOVÁ DESKA (C25/30-XC1)	185-195 mm

400 mm	F.5 KCE PODLAHY 2 NP, 3NP	
	- podlahové vytápění, dlažba	
	KERAMICKÁ DLAŽBA	10 mm
	LEPIDLO - MAPEI ADESILEX P4	5 mm
	HYDROIZOLAČNÍ NÁTĚR - MAPEI MAPEGUM WPS	
	SAMONIVELAČNÍ STĚRKA + podlahové vytápění	75 mm
	SEPARAČNÍ PE FOLIE	
	KROČEJOVÁ IZOLACE - EPS 100, $\lambda=0,034$ W/m.K	50 mm
	SEPARAČNÍ PE FOLIE	
	STROPNÍ ŽELEZOBETONOVÁ DESKA (C25/30)	250 mm
	SDK PODHLED / nebo jiné	

400 mm	F.6 KCE PODLAHY 2 NP, 3NP	
	- podlahové vytápění, vinyl lepený	
	VINYLOVÉ LAMELY (lepené)	2,5 mm
	LEPIDLO	1 mm
	PENETRAČNÍ NÁTĚR	
	SAMONIVELAČNÍ STĚRKA + podlahové vytápění	85 mm
	SEPARAČNÍ PE FOLIE	
	KROČEJOVÁ IZOLACE - EPS 100, $\lambda=0,034$ W/m.K	50 mm
	SEPARAČNÍ PE FOLIE	
	STROPNÍ ŽELEZOBETONOVÁ DESKA (C25/30)	250 mm
	SDK PODHLED / nebo jiné	

350 mm	F.7 KCE CHODNÍKU	
	- exteriér	
	BETONOVÁ DLAŽBA	80 mm
	ŠTĚRK ZHUTNĚNÝ fr. 4-8 (s cementem)	150-200 mm
	ŠTĚRK ZHUTNĚNÝ 0-32	200 mm
	ROSTLÁ ZEMINA	

350 mm	R.1 STŘEŠNÍ PLÁŠŤ	
	- sklon 32 a 35°	
	FALCOVÁ HLINÍKOVÁ STŘEŠNÍ KRYTINA	
	MEBRÁNA	
	LATOVANÍ	25 mm

400-500 mm	R.2 STŘEŠNÍ PLÁŠŤ	
	- sklon 32 a 35°	
	FALCOVÁ HLINÍKOVÁ STŘEŠNÍ KRYTINA	
	MEBRÁNA	
	LATOVANÍ + vzduchová mezera	25 + 60 mm
	POJISTNÁ HYDROIZOLACE	
	TERMÁLNÍ IZOLACE - MINERÁLNÍ VLNA ISOVER (MEZI KROKVEMI)	180 mm
	TERMÁLNÍ IZOLACE - MINERÁLNÍ VLNA ISOVER (POD KROKVEMI)	140 mm
	PAROZÁBRANA	
	SÁDRKOKARTON - PROTIPOŽÁRNÍ	12,5 mm

365 mm	R.3 STROP PŮDNÍHO PROSTORU	
	OSB DESKY	25 mm
	POJISTNÁ HYDROIZOLACE	
	TERMÁLNÍ IZOLACE - MINERÁLNÍ VLNA ISOVER (MEZI KLEŠTINAMI)	180 mm
	TERMÁLNÍ IZOLACE - MINERÁLNÍ VLNA ISOVER (POD KLEŠTINAMI)	140 mm
	PAROZÁBRANA	
	SÁDRKOKARTON - PROTIPOŽÁRNÍ	12,5 mm


LEGENDA MATERIÁLŮ:

	STÁVAJÍCÍ NOSNÉ A NENOSNÉ ZDIVO
	NOSNÉ ZDIVO - POROBETONOVÁ TVÁRNICE tl. 300 mm 499x300x249, P2-400
	NOSNÉ PŘÍČKOVÉ ZDIVO - VÁPENOPÍSKOVÉ TVÁRNICE tl. 250 mm 248x240x248, min. pevnost S 12-1400 (P15-P25)
	NOSNÉ PŘÍČKOVÉ ZDIVO - VÁPENOPÍSKOVÉ TVÁRNICE tl. 200 mm 248x200x248, min. pevnost S 12-1400 (P15-P25)
	PŘÍČKOVÉ ZDIVO - POROBETONOVÁ TVÁRNICE tl. 150 mm 599x249x150, ($\lambda=0,137$ W/m.K), P2-500
	PŘÍČKOVÉ ZDIVO - POROBETONOVÁ TVÁRNICE tl. 100 mm 599x249x100, ($\lambda=0,137$ W/m.K)
	ŽELEZOBETON C20/25
	HUTNĚNÝ ŠTĚRK 0-32
	ROSTLÁ ZEMINA
	TEPELNÁ IZOLACE tl. 200 mm (na soklu tl. 180 mm) EPS70F, $\lambda=0,039$ W/m.K
	OBRYS STÁVAJÍCÍCH SOUSEDNÍCH OBJEKTŮ

±0.000 = +411,98 BPV		
STAVEBNÍK:	KONTAKT:	
Město Červený Kostelec	E-mail: pavel.matyska@mestock.cz	
Náměstí T. G. Masaryka 120	Tel.: +420 731 449 582	
549 41 Červený Kostelec		

PROJEKTANT:	AUTORIZAČNÍ RAZÍTKO:	PARE:
Ing. Darina Benešová		
Náměrka 777		
542 33 Rtyň v Podkrkonoší		
IČO: 06972900		

HLAVNÍ INŽENÝR PROJEKTU:	Ing. Darina Benešová
ZODPOVĚDNÝ PROJEKTANT:	Ing. Darina Benešová

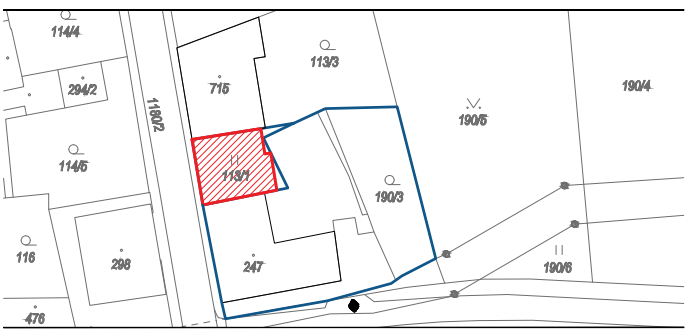

NÁZEV PROJEKTU:	OBJEKT:
NOVOSTAVBA OBJEKTU PRO DĚTSKÉ SKUPINY	SO.01
Pozemek č.st. 113/1, k.ú. Červený Kostelec	

STUPEŇ:	DOKUMENTACE PRO SPOLÉČNÉ ÚZEMNÍ A STAVEBNÍ ŘÍZENÍ
ČÁST:	ARCHITEKTONICKO-STAVEBNÍ

NÁZEV VÝKRESU:	MĚŘÍTKO:
----------------	----------

ŘEZ A-A 1:50

DATUM:	06/2024	Č. ZAKÁZKY:	085	Č. VÝKRESU:	D1.09
REVIZE:	D_00	ČÁST:	AS		

POZNÁMKA: TATO DOKUMENTACE SLUŽÍ POUZE PRO STAVEBNÍ POVOLENÍ, NEMÁ PRAVNÍ ZNÁMOKA. VÝROBNÍ DOKUMENTACE.